




OKŁADZINA ELEWACYJNA – DEKOR-DESKA
imitacja naturalnego drewna – kolor sosnowa kora



PARAPET
PODOKIENNIKI CERAMICZNE 34,5x10,7x1,5
kolor antracytowy

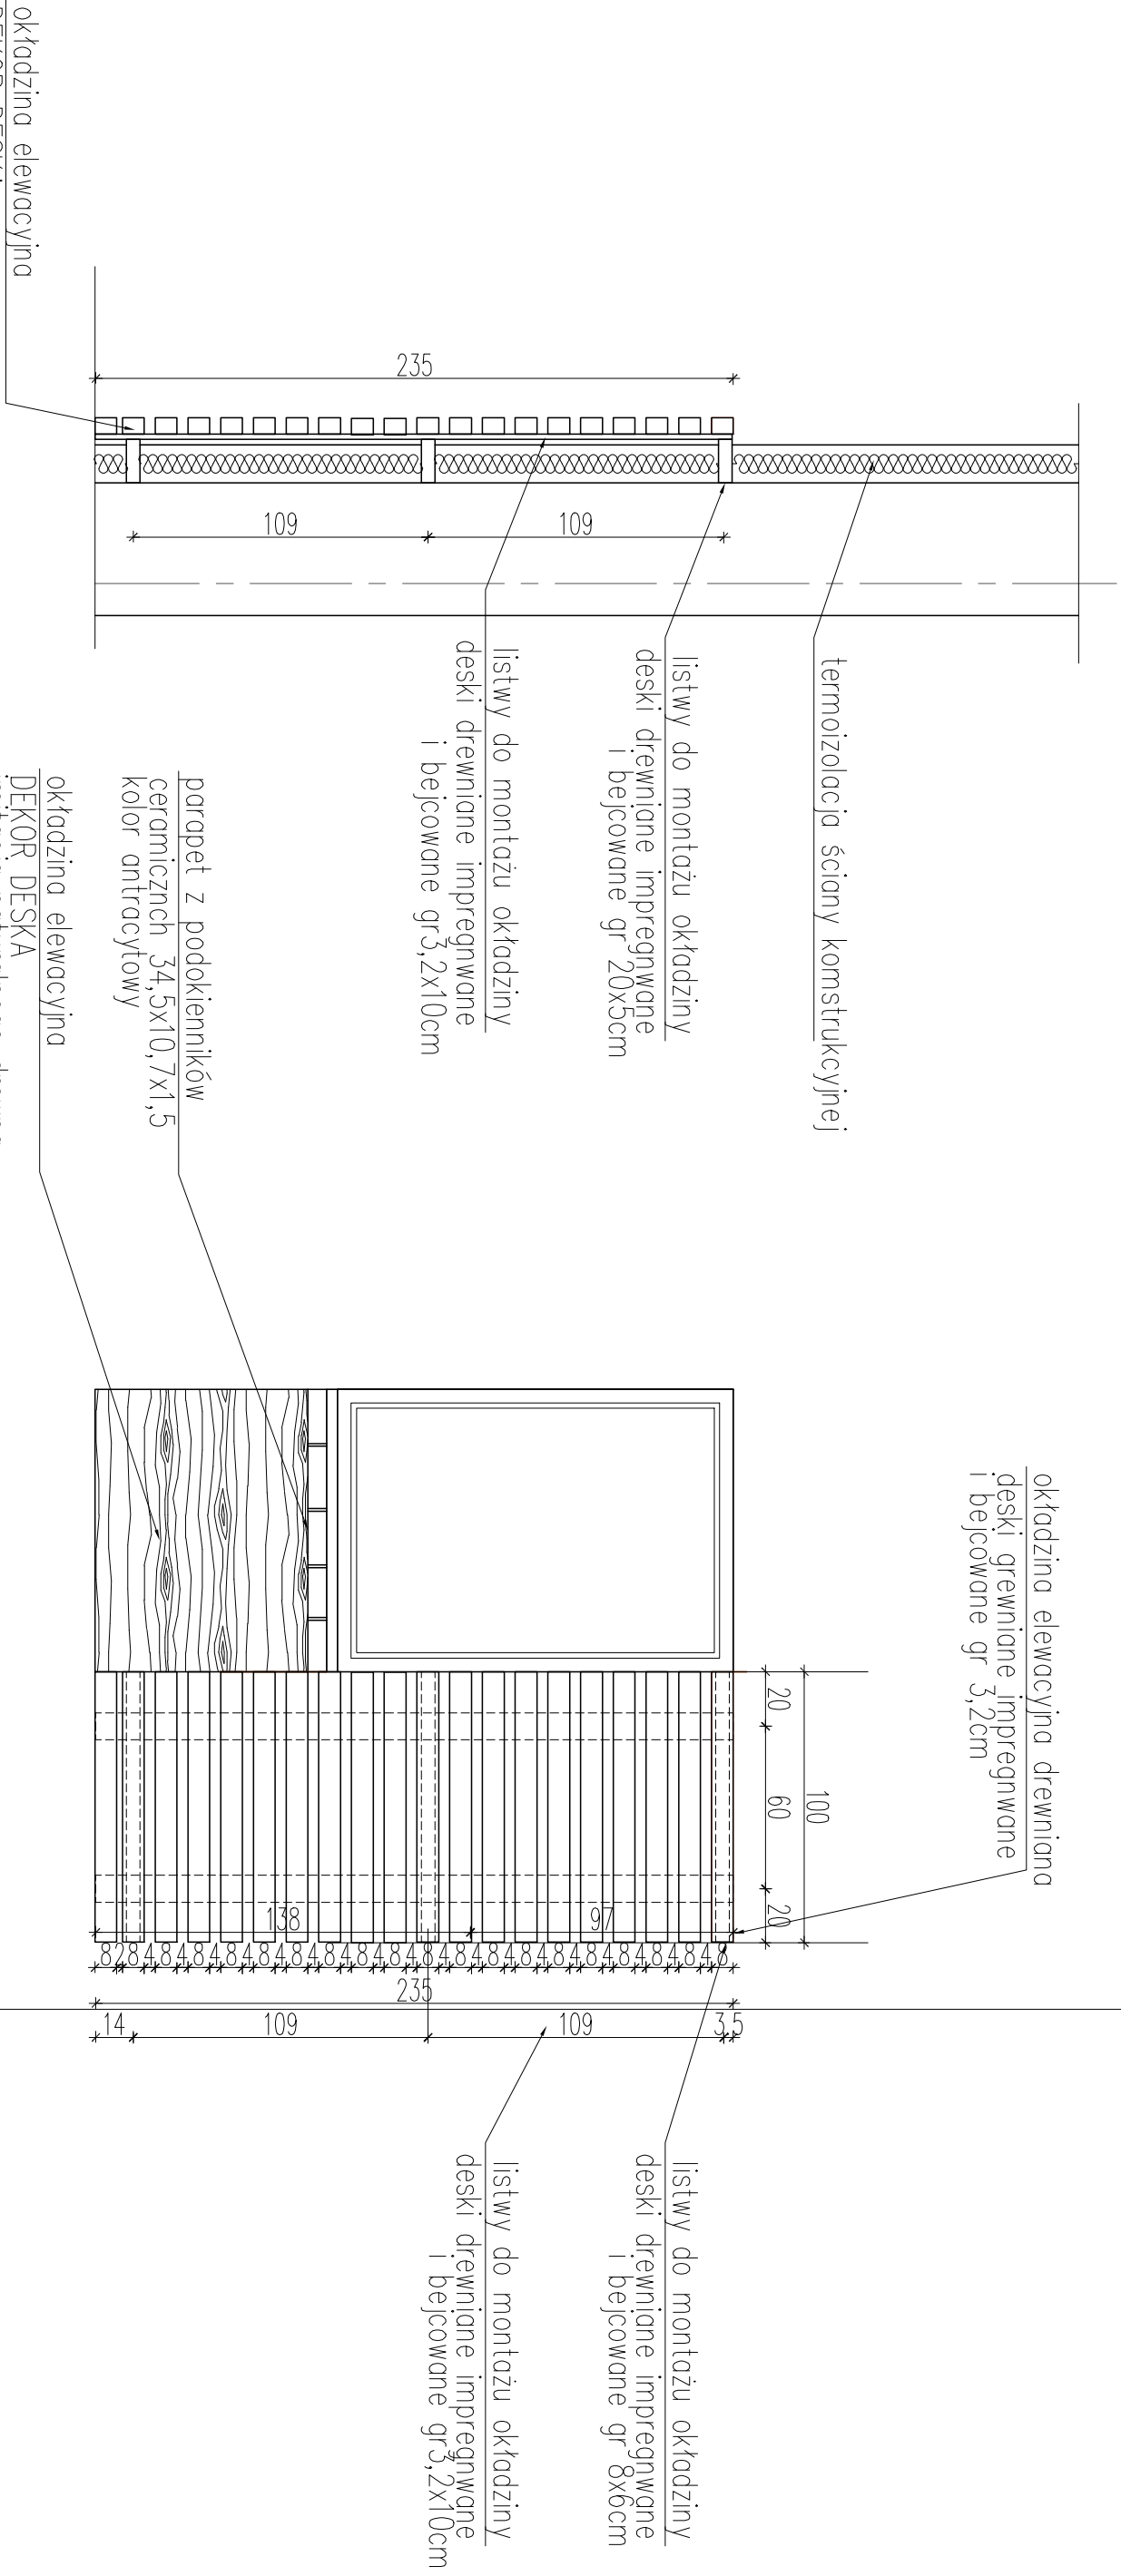

tytuł rysunku: OKŁADZINA ELEWACYJNA ŚWIETLICA WIEJSKA PRZYCHOWA Budowa budynku wraz z infrastr. techn i zag. terenu			
inwestor: BURMISTRZ MIASTA I GMINY ŚCINAWA RYNEK 17, 59-330 ŚCINAWA			
adres budowy: DĘBIEC, jednostka ewidencyjna Ścinawa 021104_5 DZIAŁKI NR 55/3,56 DĘBIEC 0004			
obiekt:			
BUDOWA WOLNOSTOJĄCEGO BUDYNKU ŚWIETLICY WIEJSKIEJ WRAZ Z PEŁNĄ INFRASTRUKTURĄ TECHNICZNĄ I ZAGOSPOD. TERENU			
branża: ARCHITEKTURA	nr uprawnień: podpis: 13/03/DOJA		
projektant: Jolitta Chmiel-Sobieralska	* specjalność architektoniczna b.a.		
sporządzający: Sylwia Sikora	nr uprawnień: podpis: 22/05/DOJA		
stadum: PW	nr rysunku: PRZ2016_PW-A5	data: Wrocław, maj 2016 roku	skala: 1:500
ul. Berecka 15/23, 53-330 Wrocław tel./fax 71 387 81 51, +48 502 352 485 kontakt@jswarchitekci.pl, www.jswarchitekci.pl			
zmiana:			