


Rzeka Bobrek

Teren PKP

Rzeka Bobrek

Teren PKP

Teren PKP

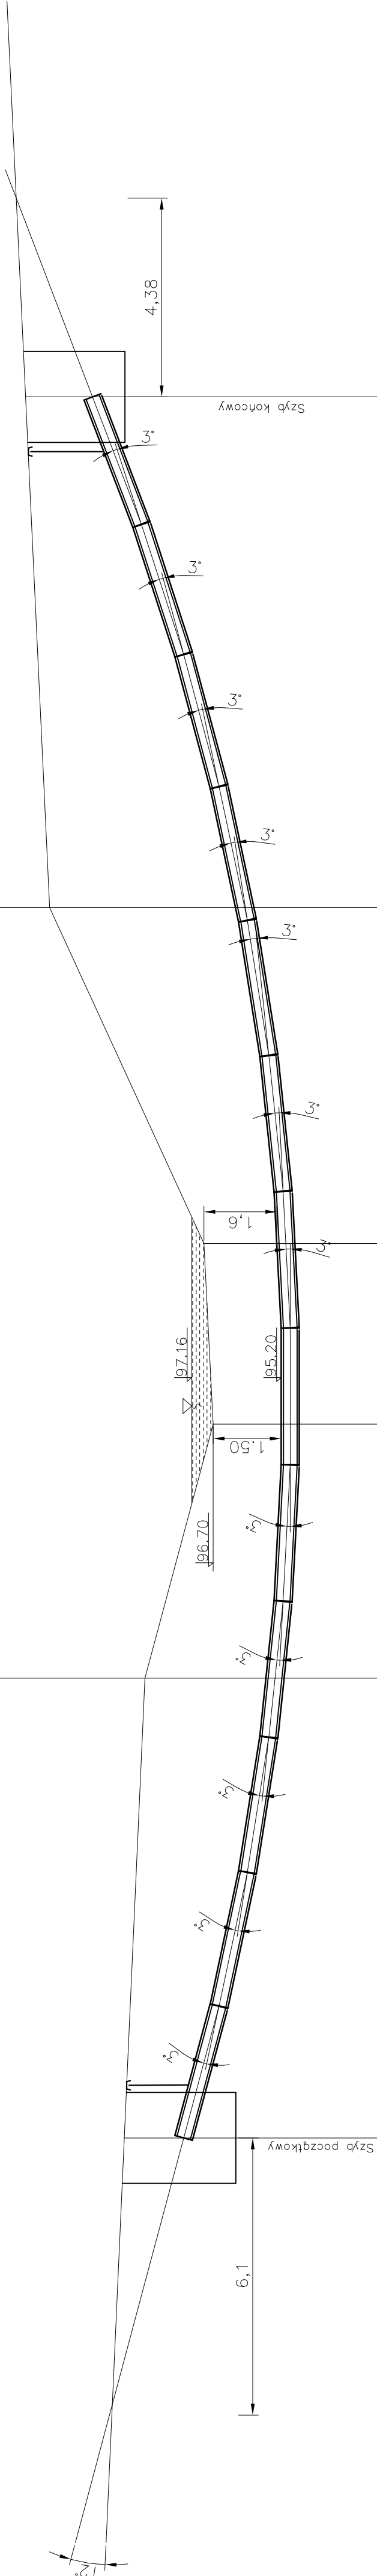

KIERUNEK WIERCENIA

Spadek

Długość zerdzi wiertniczej

p.p. 90 m.n.p.m

Rzędna terenu istniejącego

Rzędna osi gazociągu

Odległość

	</
--	--	----

1

2

INWESTYCJA:		BUDOWA GAZOCIĄGU PODWYŻSZONEGO CIŚNIENIA O ŚR. De250 mm NA TRASIE ŚCINAWA – PROCHOWICE	
INWESTOR:	ZLECENIODAWCA:	GMINA ŚCINAWA UL. RYNEK 17. 59–330 ŚCINAWA	
PRACOWNIA PROJEKTOWA:			
Pracownia Projektowa KAPROFIT Maciej Kurant			
IMIE I NAZWISKO:	NR UPRAWNIENI:	PODPIS:	
PROJEKTANT:	mgr inż. MACIEJ KURANT		
INST. SANITARNE			
STADIUM:	DATA:	SKALA:	NUMER RYS.:
OPERAT WODNOPRAWNY	2017-04	1:100	2
NAZWA RYSUNKU:			
PRZEJŚCIE POD RZEKĄ BOBREK - PRZEKRÓJ			
RYSUNEK NINIEJSZY STANOWI WSKAZÓWKĘ "PRACOWNIA PROJEKTOWEJ PROFIT MACIEJ KURANT" I NIE MOŻE BYĆ ZMIENIANY, KOPIOWANY, WYPODRAŻANY ANI PRZEKAZYWANY STRONOM TRZECIM BEZ WCZESNIEJSZEJ PISEMNEJ ZGODY "PRACOWNIA PROJEKTOWEJ PROFIT MACIEJ KURANT"			