


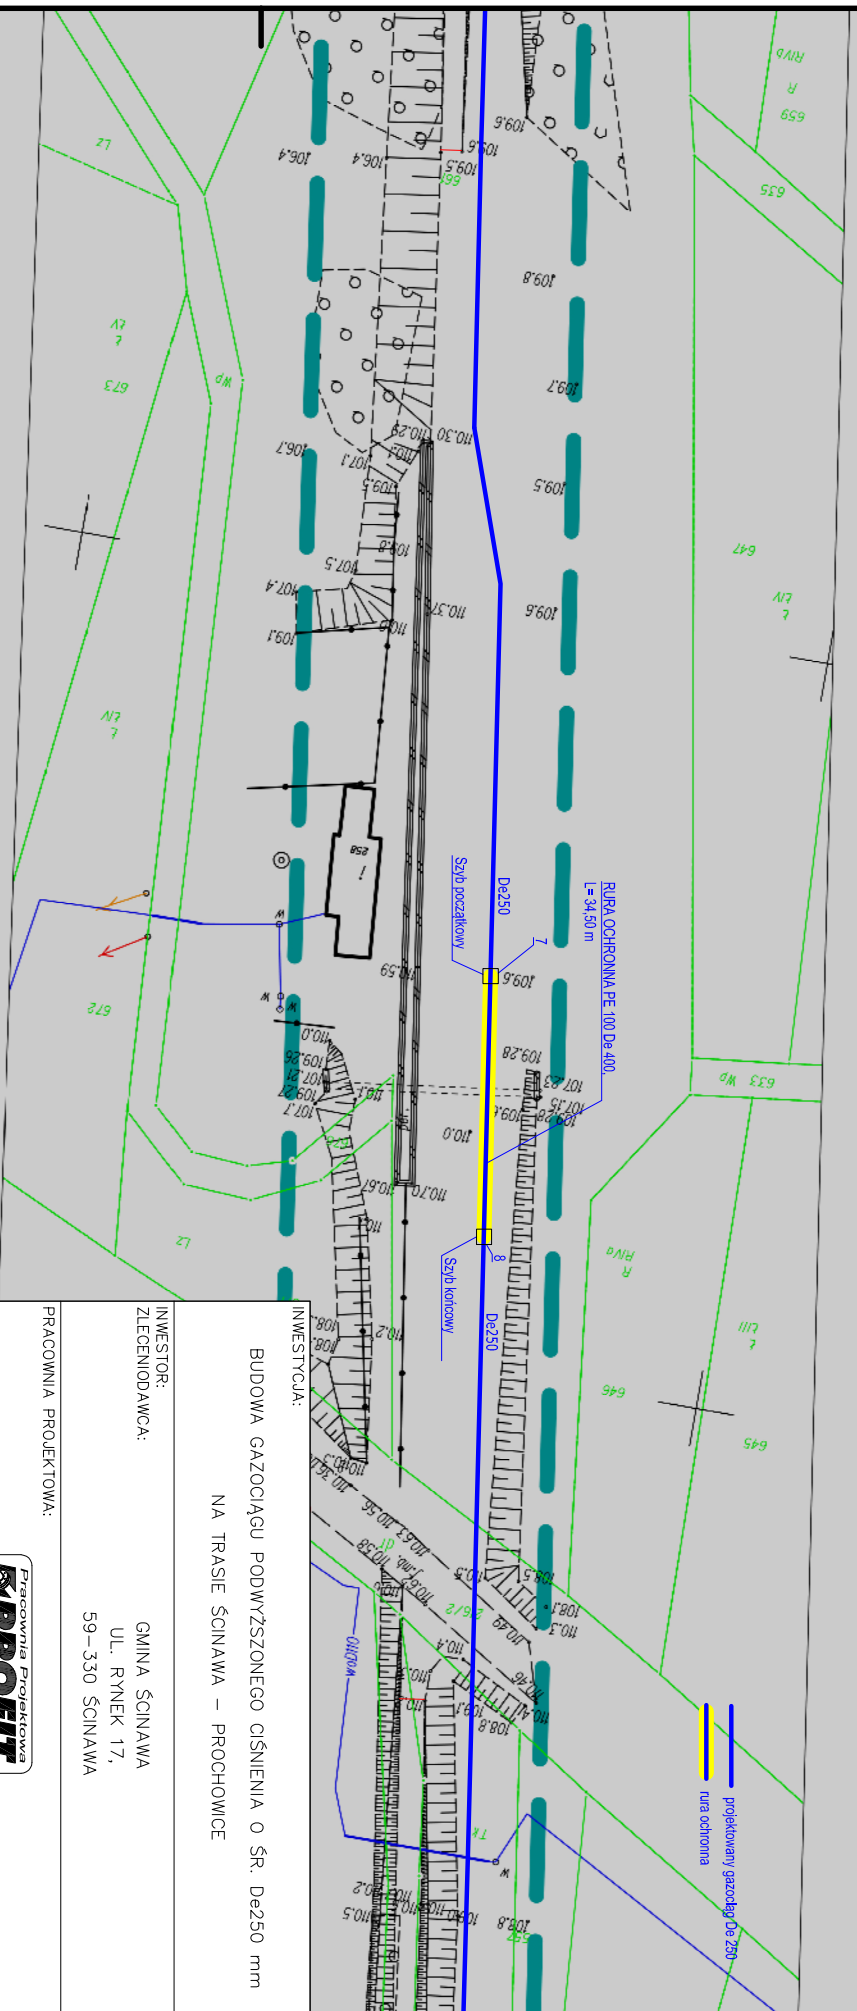

ESTYJA:
BUDOWA GAZOCIĄGU PODWYŻSZONEGO CIŚNIENIA O ŚR. De250 mm
NA TRASIE ŚCINAWA – PROCHOWICE

INWESTOR:
ZLECENIODAWCA: GMINA ŚCINAWA
UL. RYNEK 17,
59-330 ŚCINAWA

PRACOWNIA PROJEKTOWA:



IMIE I NAZWISKO:	NR UPRAWNIENI:	PODPIS:
PROJEKTANT: mgr inż. MACIEJ KURANT	351/00/DUW	
INST. SANITARNE		
STADIUM:	DATA:	SKALA:
OPERAT WODNOPRAWNY	2017-01	1:1000
		NUMER RYS.: 1

NAZWA RYSUNKU:

PLAN ZAGOSPODAROWANIA TERENU PRZEJŚCIE POD CIEKIEM JASTRZĘBIA

RYSUJEK NINIEJSZY STANOWI WŁASNOŚĆ "PRACOWNI PROJEKTOWEJ PROFIT MACIEJ KURBAT" I NIE MOŻE BYĆ ZMIENIANY, KOPLOWANY, WYPOŻYCZANY ANI PRZEKAZYWANY STRONOM TRZECIM BEZ WCZEŚNIEJSZEJ PISEMNEJ ZGODY "PRACOWNI PROJEKTOWEJ PROFIT MACIEJ KURBAT"