


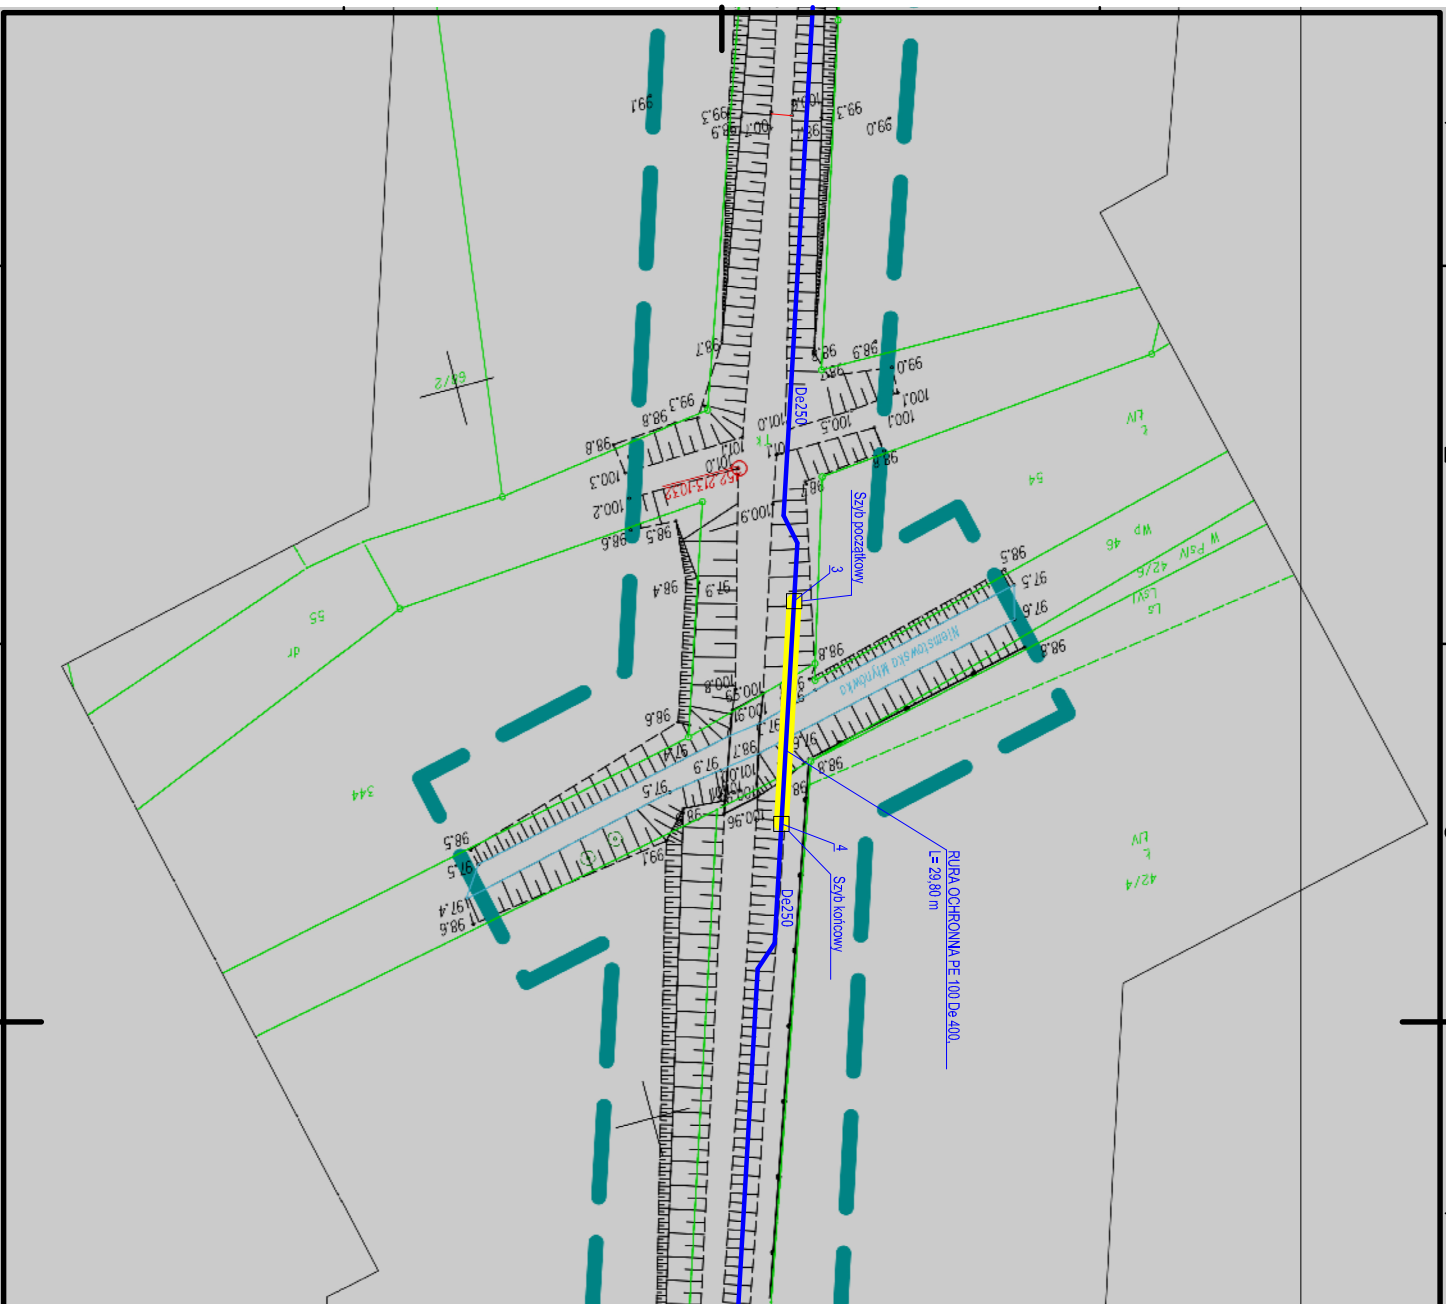

 projektowany gazociąg De 250
 rura ochronna
 projektowany gazociąg De250 w działce nr 46 - dl. 12,80m
 przejście przez rzekę - dl. 12,80 m

INWESTYCJA:
BUDOWA GAZOCIĄGU PODWYŻSZONEGO CIŚNIENIA O ŚR. De250 mm
NA TRASIE ŚCINAWA – PROCHOWICE

INWESTOR:
ZLECENIODAWCA: GMINA ŚCINAWA
UL. RYNEK 17,
59-330 ŚCINAWA

PRACOWNIA PROJEKTOWA:



MPROFIT
Pracownia Projektowa
Maciej Kurant

INST. SANITARNE		IMIĘ I NAZWISKO:	NR UPRAWNIENI:	PODPIS:
PROJEKTANT:		mgr inż. MACIEJ KURANT	351/00/duw	
STADIUM:		DATA:	SKALA:	NUMER RYS.:
OPERAT WODNOPRAWNY	2017-01	1:1000	3	

NAZWA RYSUNKU:
PLAN ZAGOSPODAROWANIA TERENU

PRZEJŚCIE POD CIEKIEM NIEMISTOWSKI POTOK

RYSEK NINIEJSZY STANOWI WŁASNOŚĆ "PRACOWNI PROJEKTOWEJ PROFI KURANT" I NIE MOŻE BYĆ ZMIENIANY, KOPIOWANY, WPOŻYCZANY ANI PRZEKAZYWANY STRONOM TRZECIM BEZ WCZĘŚNIEJSZEJ PISMEJ ZGODY "PRACOWNI PROJEKTOWEJ PROFI KURANT"