
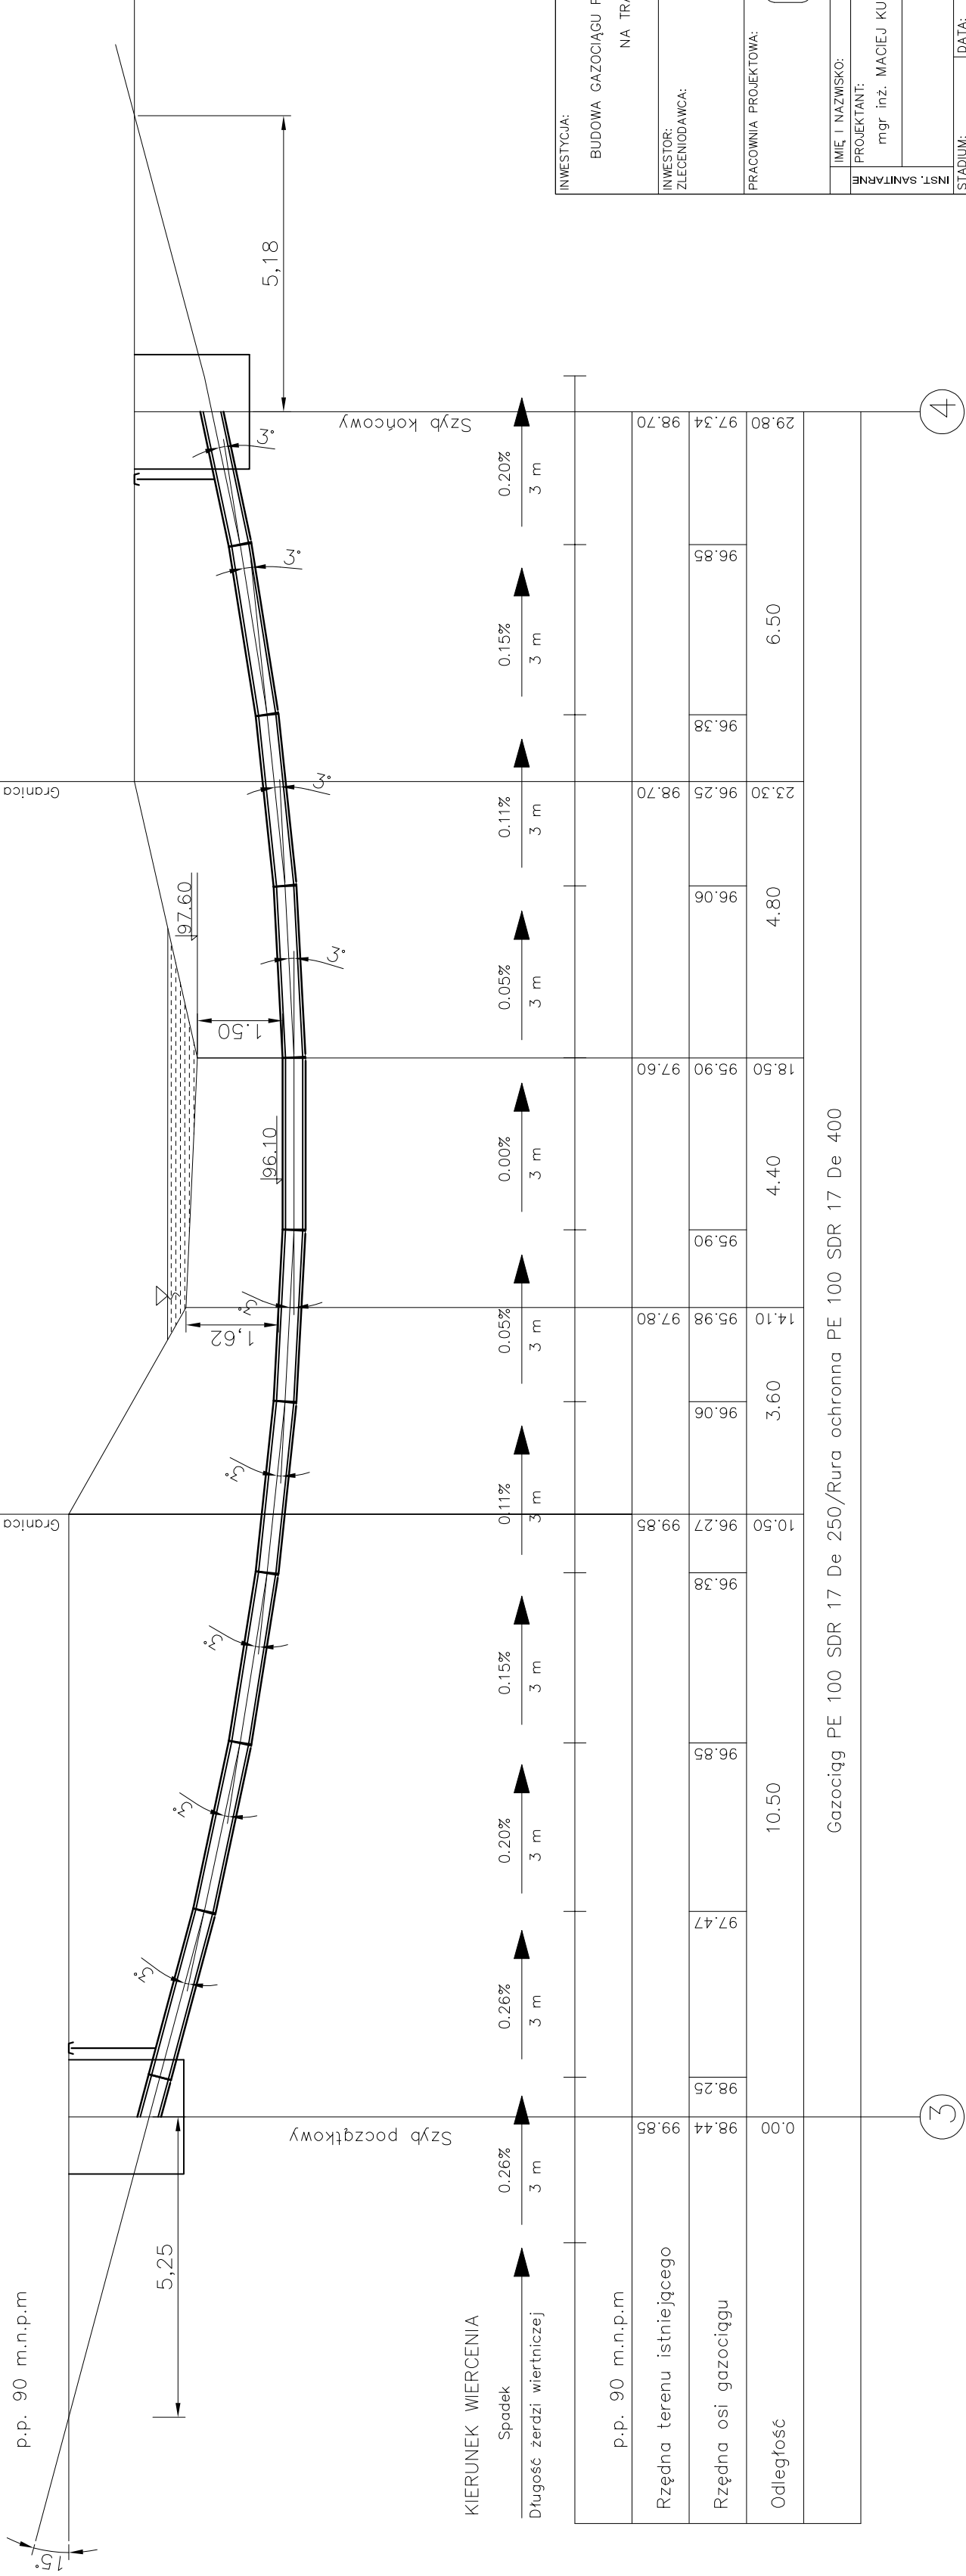


Niemstowski Potok

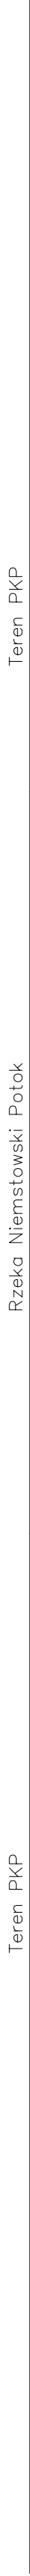

INWESTYCJA:		BUDOWA GAZOCIĄGU PODWYŻSZONEGO CIŚNIENIA O ŚR. Dø250 mm NA TRASIE ŚCINAWA – PROCHOWICE	
INWESTOR:		GMINA ŚCINAWA UL. RYNEK 17, 59-330 ŚCINAWA	
PRACOWNIA PROJEKTOWA:		Pracownia Projektowa MPROFIT MACIEJ KURANT	
IMIĘ I NAZWISKO:		NR UPRAWNIENI:	PODPIS:
PROJEKTANT:		351/00/DUW	
INST. SANTAFRAN:			
STADIUM:		DATA:	NUMER RYS:
OPERAT WODNOPRAWNY		2017-01	1:100
NAZWA RYSUNKU:			4
SCHEMAT PRZEJŚCIA POD CIEKIEM NIEMSTOWSKI POTOK			
RYSUNEK NINIEJSZY STANOWI WŁASNOŚĆ "PRACOWNI PROJEKTOWEJ PROFIT MACIEJ KURANT" I NIE MOŻE BYĆ ZMIENIANY, KOPIOWANY, WYPOŻYCZANY ANI PRZEKAZYWANY STRONOM TRZECIM BEZ WCZESNIEJSZEJ PISEMNEJ ZGODY "PRACOWNI PROJEKTOWEJ PROFIT MACIEJ KURANT"			