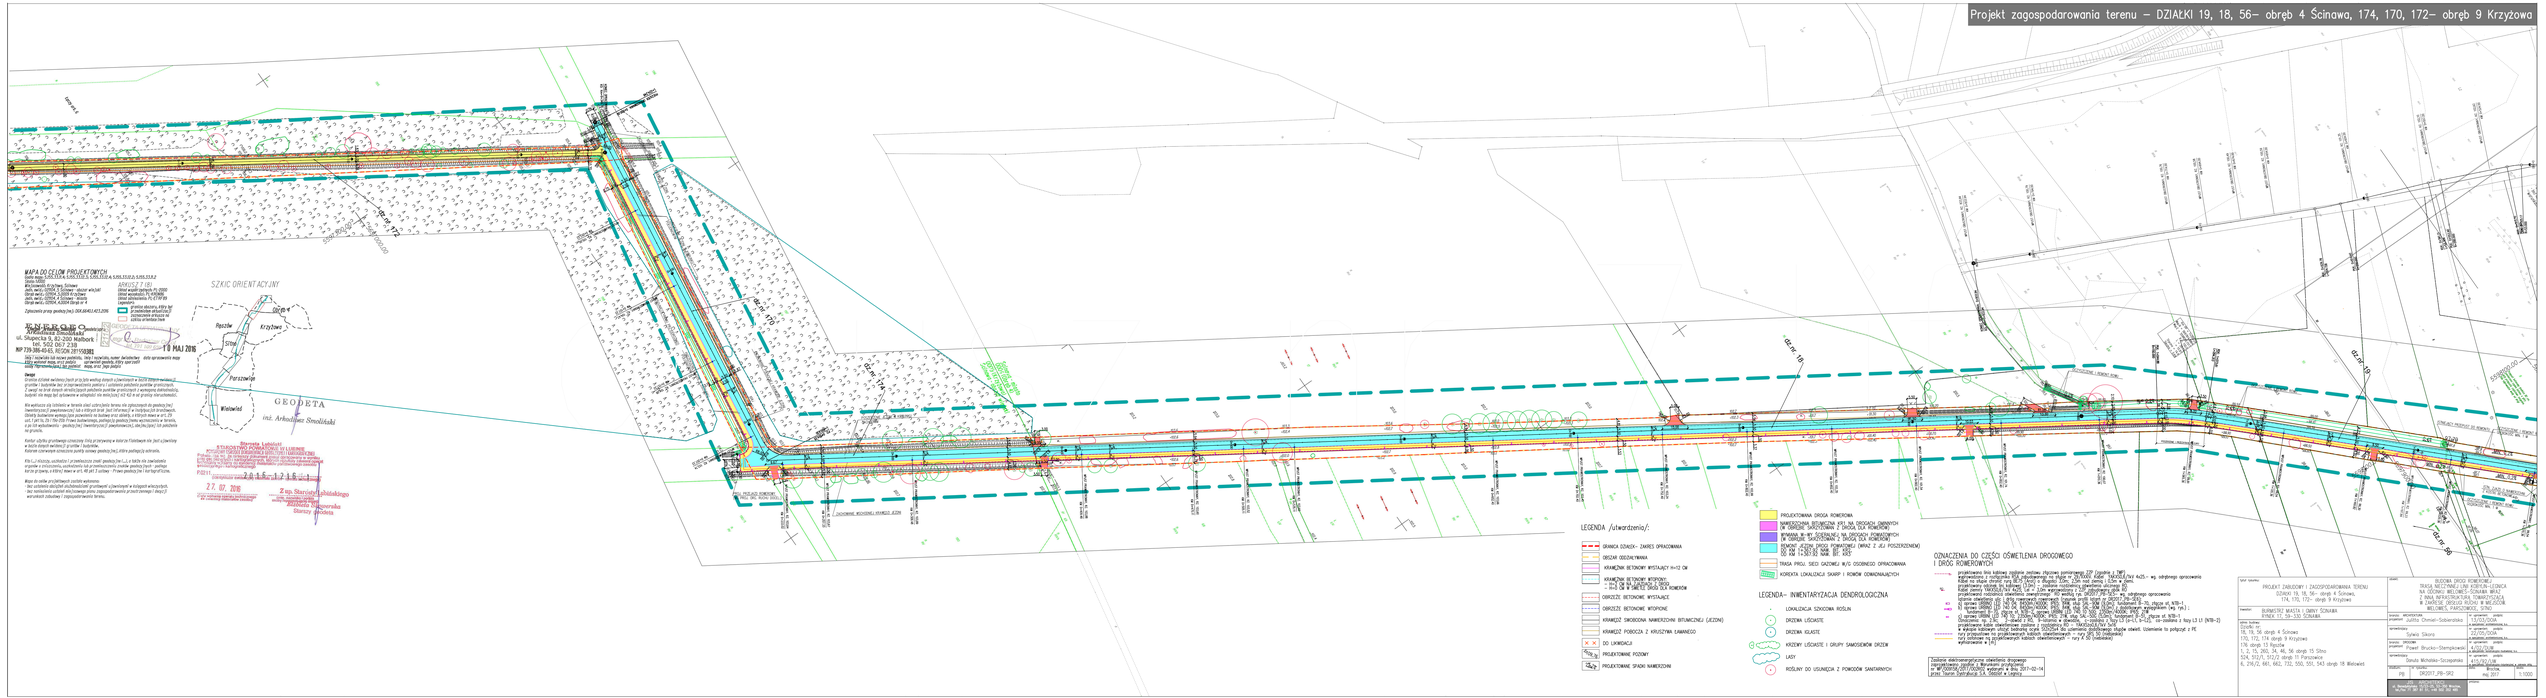
MAPA DO CELÓW PROJEKTOWYCH
SZKIC ORIENTACYJNY
GEODETA
inż. Arkadiusz Smoliński
Wielowieś
Rzeczów
Krzyżowa
Ścinawa
Parzyczewo
10 MAJ 2016
27.07.2016
LEGENDA /utwardzenia/:
GRANICA DZIAŁEK- ZAKRES OPRACOWANIA
OBCIĄŻENIE OGÓLNY/WAWA
KRAWĘŻNIK BETONOWY WYSTAJĄCY H=12 CM
KRAWĘŻNIK BETONOWY WTOPIONY:
- H=6 CM W JEZDNIE
- H=3 CM W TABELI DROGI DLA ROWEROW
OBRZEŻE BETONOWE WYSTAJĄCE
OBRZEŻE BETONOWE WTOPIONE
KRAWĘŻ SKOŚNONA NAWIERZCHNI BITUMICZNEJ (JEZDNI)
KRAWĘŻ POBOCZA Z KRUSZYWA ŁAMANEGO
DO LIKWIDACJI
PROJEKTOWANE POZIOMY
PROJEKTOWANE SPADKI NAWIERZCHNI
PROJEKTOWANA DROGA ROWEROWA
NAWIERZCHNIA BITUMICZNA (KR) NA DROGACH GMINNYCH
(W OBRĘBIE SKRZYŻOWAŃ Z DROGĄ DLA ROWERÓW)
NAWIERZCHNIA BITUMICZNA (KR) NA DROGACH GMINNYCH
(W OBRĘBIE SKRZYŻOWAŃ Z DROGĄ DLA ROWERÓW)
NAWIERZCHNIA BITUMICZNA (KR) NA DROGACH GMINNYCH
(W OBRĘBIE SKRZYŻOWAŃ Z DROGĄ DLA ROWERÓW)
REMONT JEZDNI DROGI POWIATOWEJ (WRAZ Z JEJ POSZERZENIEM)
DG NR 1-1.30.132 NAW. BF. 1030
DG NR 1-1.30.132 NAW. BF. 1031
TRASA PRZU SIECI GAZOWEJ W/G OSOBNEGO OPRACOWANIA
KOREKTA LOKALIZACJI SKWERP I ROWÓW ODWADNIAJĄCYCH
LEGENDA- INWENTARYZACJA DENDROLOGICZNA
LOKALIZACJA SZNOWNI ROŚLIN
DRZEWA LIŚCIASTE
DRZEWA IGLASTE
KRZEWY LIŚCIASTE I GRUPY SAMOSIEWÓW DRZEW
LASY
ROŚLINY DO USUNIĘCIA Z POWODÓW SANITARNYCH
OZNACZENIA DO CZĘŚCI OŚWIETLENIA DROGOWEGO
I. DROGI ROWEROWYCH
PROJEKT ZABUDOWY I ZAGOSPODAROWANIA TERENU
DZIAŁKI 19, 18, 56– obręb 4 Ścinawa,
174, 170, 172– obręb 9 Krzyżowa
BUDYNEK MIASTA I GMINY ŚCINAWA
PLACEK 17, 59-330 ŚCINAWA
BUDOWA DROGI ROWEROWEJ
TRASA NECZPANIE-LINI KOŃCIN-LEGNICA
NA ODCINKU: WELLINEC-ŚCINAWA WRZ
Z WAŁU INFRASTRUKTURY TOWARZYSZĄCA
NA ODCINKU: ŚCINAWA-WIELOWIEŚ, WIELOWIEŚ-
WELLINEC, PARSZOWICE, ŚCINAWA
Zofia Chmielewska-Sobierańska
Sylwia Sikora
Paweł Brucko-Stempkowski
Danuta Michalska-Szczepańska
PB
09/2017_PB-SR2
Aug. 2017
1:1000