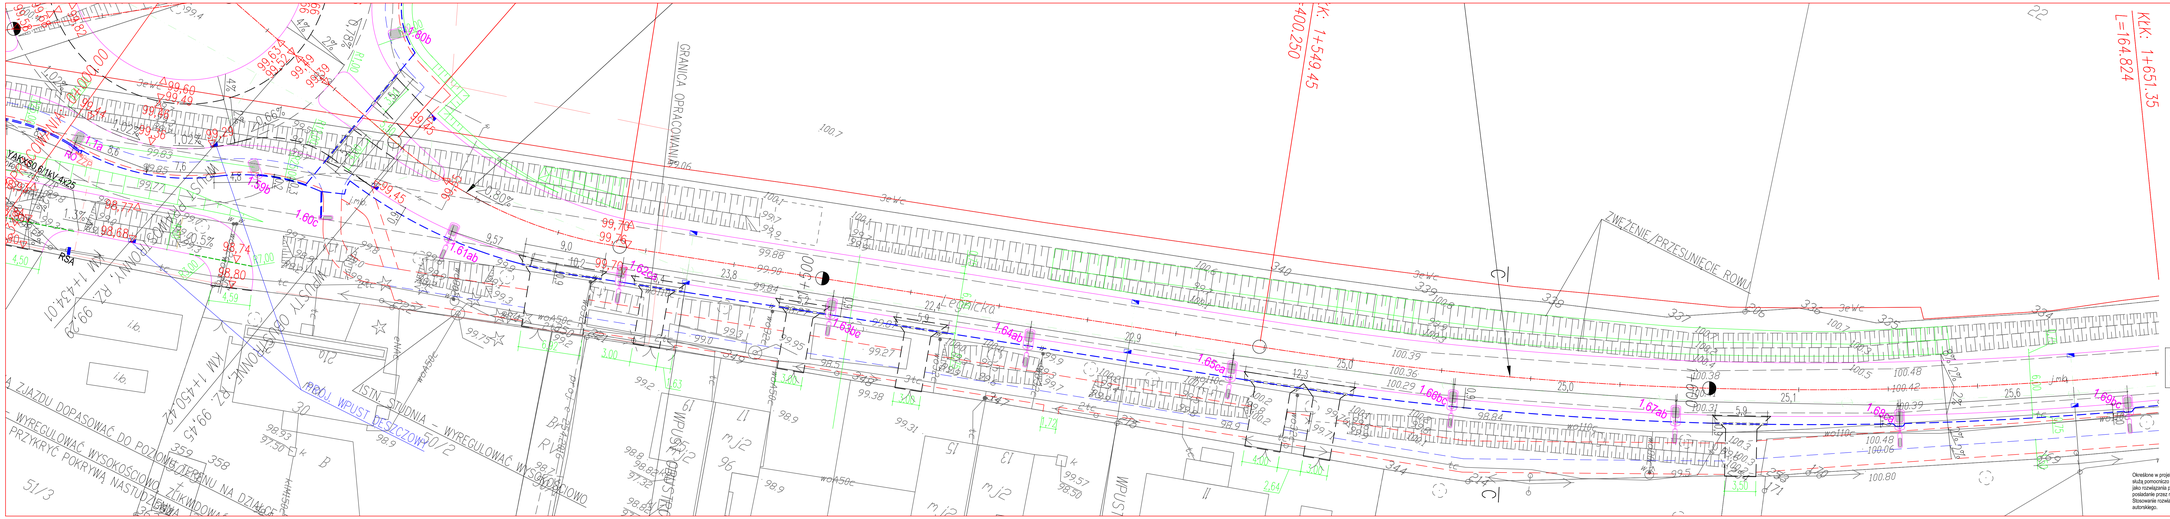

LEGENDA CZĘŚCI DROGOWEJ :

- KRAWĘŻNIK BETONOWY WYSTAJĄCY H=12 CM
- OBRZEŻE BETONOWE WTOPIONE
- H=2 CM W ZAKRĘTACH Z ŁUKAMI
- H=0 CM W ŚWIETLE DRÓG DLA ROWERÓW
- OBRZEŻE BETONOWE WYSTAJĄCE
- OBRZEŻE BETONOWE WTOPIONE
- KRAWĘŻ ŚWIODOWA NAMIEŻONIU BITUMICZNEJ (JEZDNI)
- KRAWĘŻ POBOCZA Z KRUSZYWA ŁAMANEGO
- KORYTKA LOKALIZACJA ŚKARP I ROWÓW DONIOMIAJĄCYCH
- SPADKI POPRZECZNE NAMIEŻONIU

LEGENDA CZĘŚCI SANITARNEJ

- TRASA PROJEKTOWANEJ SIEC GAZOWEJ
- PROJEKTOWANA KANALIZACJA DESZCZOWA
- PROJEKTOWANA SIEĆ WODOCIĄGOWA
- PROJEKTOWANA KANALIZACJA SANITARNA
- ROZGAŁĘZIENIA NAWIERCIANYCH ZEWNĘTRZNYCH SIECI & AKTYWNOŚCI ZGODNIE Z PZP GMINY & SCINAWA

OZNACZENIA DO CZĘŚCI OŚWIETLENIA DROGOWEGO I DRÓG ROWEROWYCH

RO — projektowana linia kablowa zasilanie zasilanie, zlaczowa poinformowaja ZZP zgodnie z TWP) wspólnowaczona z rozłącznika RSA zabezpieczenia na słupie w ZK0000/. Kabel YAKXS0,6/1kV 4x25. Kabel na słupie chronić rury BE75 (krotci o długoja 0.3m 2.5m nad ziemią 0.5m w ziemi. projektowany odcinek (w kablowej 0.5m) - zasilanie rozdzielnicy oświetlenia ulicznego RO. Kabel ziemny YAKXS0,6/1kV 4x25. Lat = 5.2m wspólnowaczony z ZZP zabezbieczeniu słoś RO. projektowana rozdzielnica oświetlenia ziemnytrzego RO według rys. DR2017_PW-ES05.

LZ — latarnia oświetlenia ulic i dróg rowerowych (wysokość profil latarni w DR2017_PW-EE06):
a) oprawa LRS8HO LED TM 54; 8450lm/4000K IP65; 64W; skip SAL-6040 (9.0m); fundament B-70, zlącze st. NTB-1
b) oprawa LRS8HO LED TM 54; 8450lm/4000K IP65; 64W; skip SAL-6040 (9.0m); fundament B-70, zlącze st. NTB-1 (w przypadku B-70, zlącze st. NTB-2, oprawa LRS8HO LED TM 0 7000; 2350lm/4000K IP65; 21W
c) oprawa LRS8HO LED TM0 70; 2350lm/4000K IP65; 21W; skip SAL-0050 (5.0m); fundament B-51; zlącze st. NTB-1
Oznaczenie: np. 2.3c: 2=(słupek) 2 RO; 3=latarnia w ewidencji; c=latarnia z fazą L3 (rel.1, rel.2); c=(latarnia z fazą L3 (L1) (NTB-2)

- projektowane kable oświetleniowe zasilane z rozdzielnicy RO = YAKXS0,6/1kV 5x16 w wykopie kablowym ułożyć bieżnyhs ocynk BZ25/54 dla uziemienia (indetkowego skypów oświetl. Uziemienie to połączyć z PE
- rury przepustowe na projektowanych kablach oświetleniowych – rury SRG 50 (nadawalne)
- rury osłonowe na projektowanych kablach oświetleniowych – rury 8-50 (nadawalne) wyintarzowania w [m]

Zasilanie elektroenergetyczne oświetlenia drogowego zaprojektowano zgodnie z Warunkami przyłączenia nr WP/009158/2017/002R02 wydanymi w dniu 2017-02-14 przez Tauron Dystrybucja S.A. Oddział w Legnicy

UZIEMIENIE SYSTEMÓW

1. RO-RO2/BE25-LZ-YAKXS0/1kV Tauron Dystrybucja S.A.
2. Uziemienie ochronne
3. INSTALACJE OSKIROWCZE 3x25/4/1kV
4. Typ uziemienia systemu TN-S

OCHRONA PRZED PORAŻENIEM PRĄDEM ELEKTRYCZNYM

Dla urządzeń 3x25/4/1kV, 50Hz:

- samoczynne wyłączenie zasilania
- wykonanie zgodnie z wymaganiami PN-HD 60364-4-41:2009

Określone w projekcie konkretne rodzaje technologii i materiałów budowlanych (znaki towarowe) służą pomocnicze do określenia ich wymaganych parametrów technicznych; należy je traktować jako rozwiązania przykładowe. Dopuszcza się stosowanie materiałów zamiennych pod warunkiem podstawnie przez nie co najmniej równoważnych parametrów.
Stosowanie rozwiązań zamiennych wymaga akceptacji Inwestora i Projektanta w ramach nadzoru autorskiego.

tytuł zasadniczy:	PLAN SYTUACYJNY - CZĘŚĆ 16 PLAN OŚWIETLENIA DROGI ROWEROWEJ, CHODNIKA I ULICY LEGNICKIEJ W ŚCINAWIE DZ. NR 19 OBREB 4 ŚCINAWA
inwestor:	SUWNOŚCI MIASTA I GMINY ŚCINAWA RYNEK 17, 59-330 ŚCINAWA
adres budowy:	38, 19, 20,56 obręb 4 Ścinawa 170, 172 obręb 3 Krzyżowa 178 obręb 13 Bęutka 1, 3, 15, 393, 34, 46, 56 obręb 15 Silno 524, 512/1, 512/2 obręb 11 Parzyce 6, 256/2, 640, 663, 722, 550, 551, 543 obręb 18 Wielowieś
obiekt:	BUDOWA DROGI ROWEROWEJ TRASA NIECZYNNEJ LINII KOLEJOWEJ ŁĘDNICA NA ODCINKU WIELOWIEŚ-ŚCINAWA WRAZ Z INNĄ INFRASTRUKTURĄ TOWARZYSZĄCĄ W ZAKRESIE OBSŁUGI RUCHU W MIEJSCOWY. WIELOWIEŚ, PARZYCZKOCE, SITNO

branża - architektura:		mgr inż. arch. Janina Kozłowska	
projektant:	Justina Orniak-Sobierańska	upr. budowlane bez ograniczeń w specjalności architektonicznej	
sprawdzający:	Sylwia Sikora	mgr inż. arch. Janina Kozłowska, upr. budowlane bez ograniczeń w specjalności architektonicznej	
branża - SIEĆ ELEKTRYCZNE		mgr inż. arch. Janina Kozłowska, upr. budowlane bez ograniczeń w specjalności architektonicznej	
projektant:	Julian Gołębicki	mgr inż. arch. Janina Kozłowska, upr. budowlane bez ograniczeń w specjalności architektonicznej	
branża - SIEĆ ELEKTRYCZNE		mgr inż. arch. Janina Kozłowska, upr. budowlane bez ograniczeń w specjalności architektonicznej	
sprawdzający:	Przemysław Bielecki	mgr inż. arch. Janina Kozłowska, upr. budowlane bez ograniczeń w specjalności architektonicznej	
nr rysunku:		data:	skala:
PW DR2017_PW-SE04A		czerwiec 2017	1:200

JPS ARCHITEKTURA
ul. Bolesława Chrobrego 1/3 m. 3, 59-220 Legnica
tel. Biuro: 76 726 26 11, +48 505 182 30 20
biuro@jpsarchitekci.pl, www.jpsarchitekci.pl