


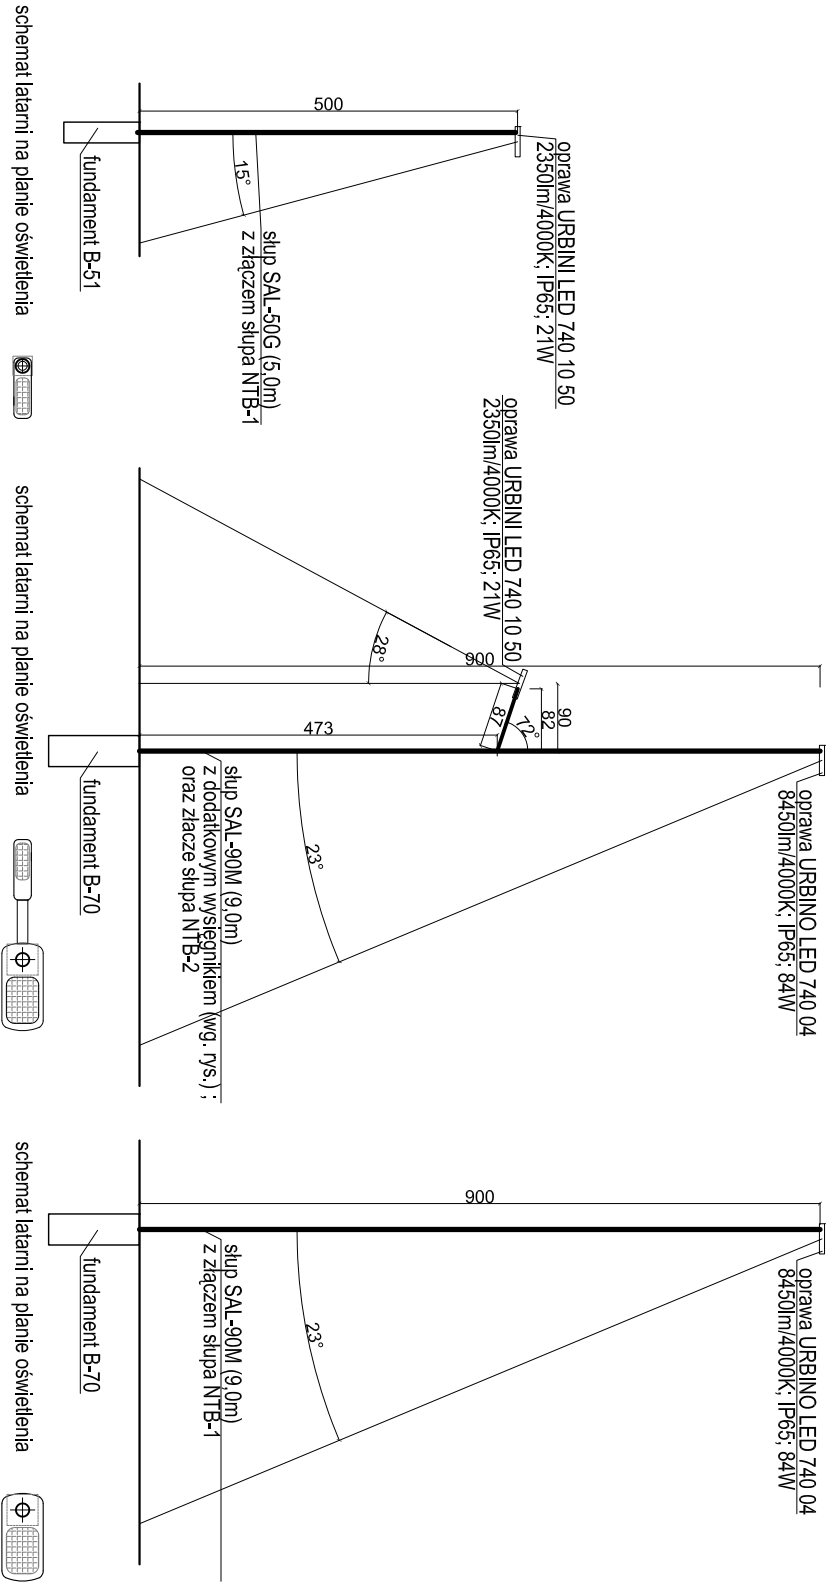

schemat latarni na planie oświetlenia



schemat latarni na planie oświetlenia



schemat latarni na planie oświetlenia



UZIEMIENIE SYSTEMÓW

- SIEĆ ROZDZIELCZA 3x230/400V Tauron Dystrybucja S.A.
 - Typ uzziemienia systemu TN-C
- INSTALACJE ODOBORCZE 3x230/400V
 - Typ uzziemienia systemu TN-S

OCHRONA PRZED PORĄŻENIEM PRĄDEM ELEKTRYCZNYM
Dla urządzeń 3x230/400V, 50Hz - samoczynne wyłączenie zasilania wykonane zgodnie z wymaganiami PN-HD 60364-4-41:2009

Zasilanie elektroenergetyczne oświetlenia drogowego zaprojektowano zgodnie z Warunkami przyłączenia nr WPI/009158/2017/002R02 wydany mi w dniu 2017-02-14 przez Tauron Dystrybucja S.A. Oddział w Legnicy/

tytuł rysunku:

**PROFILE I ZESTAWIENIA LATARNI
OŚWIETLENIA DROGI ROWEROWEJ
CHODNIKA I ULICY LEGNICKIEJ W ŚCINAWIE**

BURMISTRZ MIASTA I GMINY ŚCINAWA
RYNEK 17, 59-330 ŚCINAWA

adres budowy:

Dzielnica nr:
18, 19 ,20,56 obręb 4 Ścinowa
170, 172 obręb 9 Krzyżowo
176 obręb 13 Ręszów
1, 2, 15, 260, 34, 46, 56 obręb 15 Śitno
524, 512/1, 512/2 obręb 11 Porzowice
6, 216/2, 661, 662, 732, 550, 551, 543 obręb 18 Wielowieś

**BUDOWA DROGI ROWEROWEJ
TRASĄ NIECZYNNIEJ LINII KOBYLIN-LEGNICA
NA ODCINKU WIELOWIEŚ-ŚCINAWA WRAZ
Z INNA INFRASTRUKTURA TOWARZYSZĄCĄ
W ZAKRESIE OBSŁUGI RUCHU W MIEJSCOW.
WIELOWIEŚ, PARSZOWOCE, SITNO**

branża: ARCHITEKTURA
projektant: Jolita Chmiel-Sobierajska
nr uprawnień: 13/03/DOJA
w specjalności architektonicznej b.a.

sprawdzający: Sylwia Sikora
nr uprawnień: 22/05/DOJA
w specjalności architektonicznej b.a.

branża: SIECI ELEKTRYCZNE
projektant: Jolita Górecki
nr uprawnień: 466/76/MWm
w specjalności inżynierskiej elektrycznej

branża: SIECI ELEKTRYCZNE
sprawdzający: Paweł Bielecki
nr uprawnień: 111/DOŚ/08
w specjalności inżynierskiej elektrycznej

stadium: PW
nr rysunku: DR2017_PW-SE06
zmiana: 1:10

ul. Benedyktyńska 19/25-23, 53-550 Wrocław,
tel./fax 71 387 81 51, +46 502 352 485
kontakt@jsarchitektura.pl, www.jsarchitektura.pl

Okręcone w projekcie konkretne rodzaje technologii i materiałów budowlanych (znaki towarowe) służą pomocniczo do określenia ich wymaganych parametrów technicznych; należy je traktować jako rozwiązania przykładowe. Dopuszcza się stosowanie materiałów zamiennych pod warunkiem posiadania przez nie co najmniej równoważnych parametrów.
Stosowanie rozwiązań zamiennych wymaga akceptacji Inwestora i Projektanta w ramach nadzoru autorskiego.