
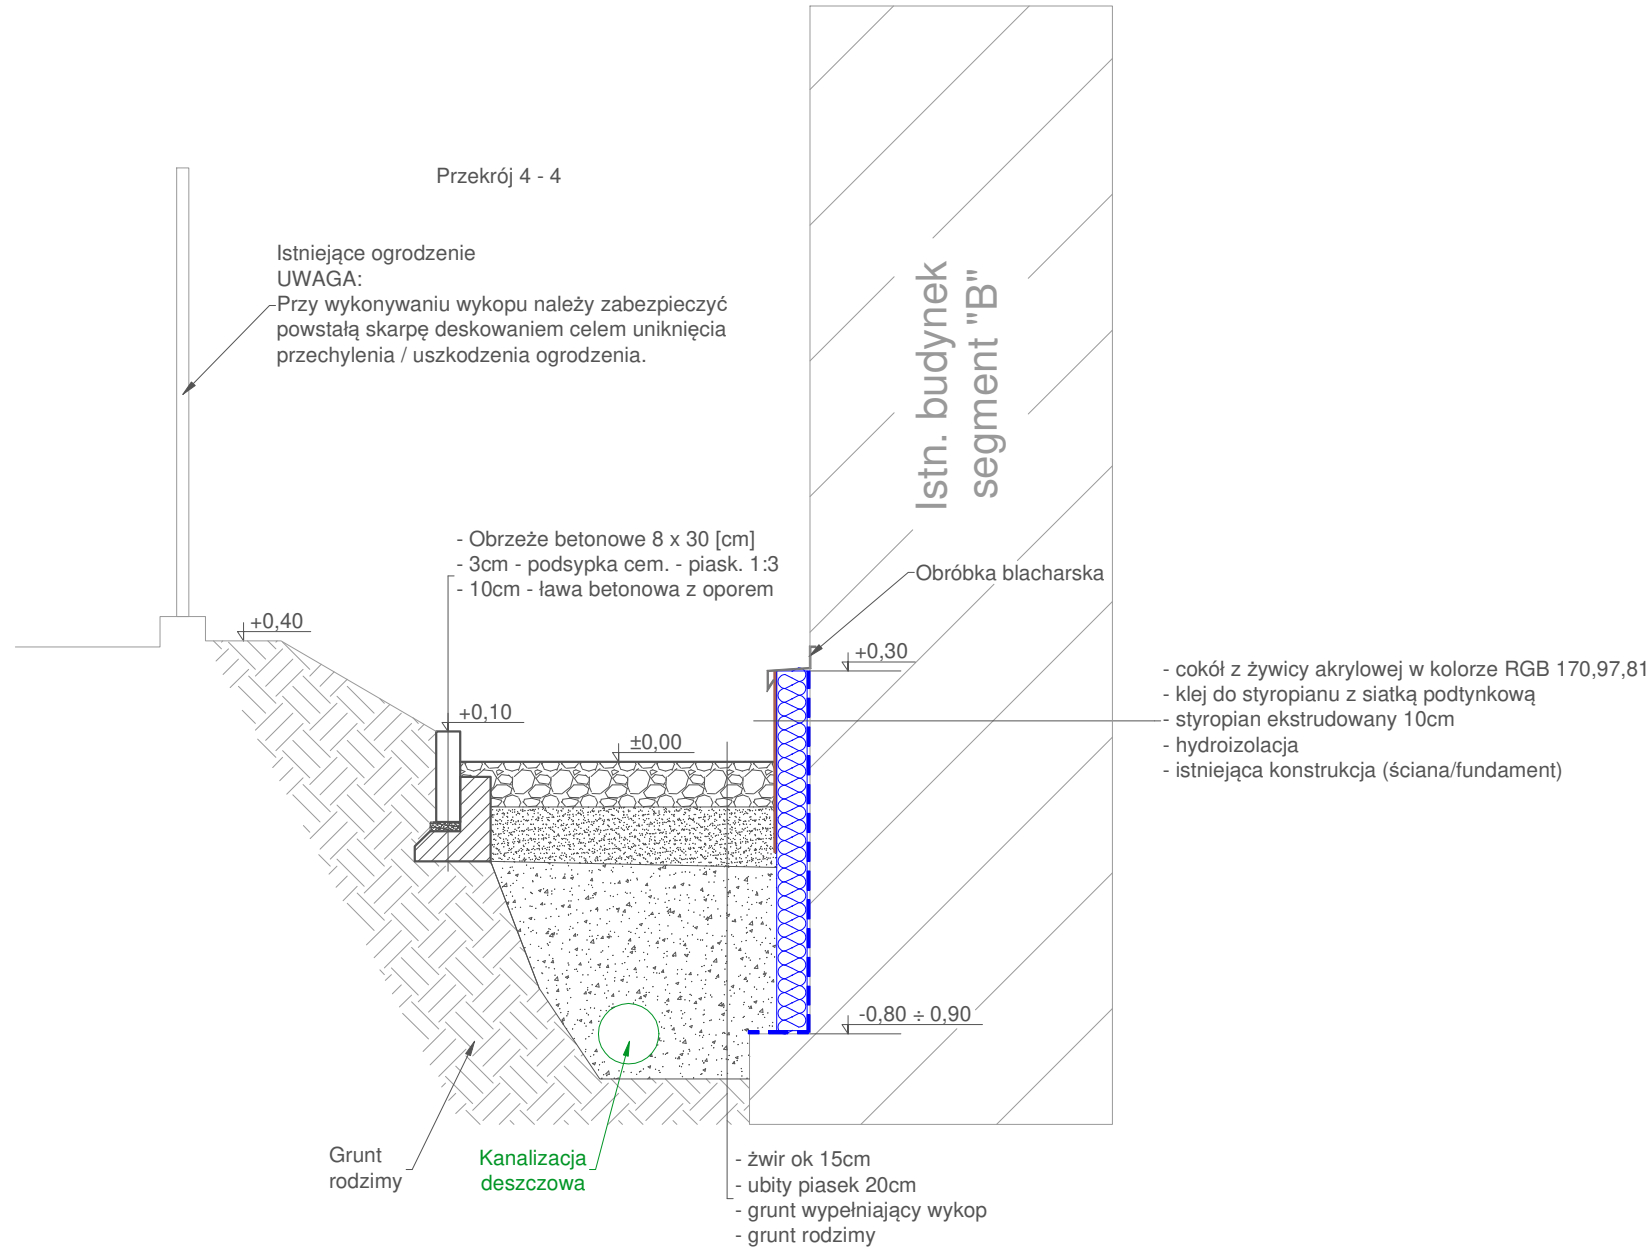
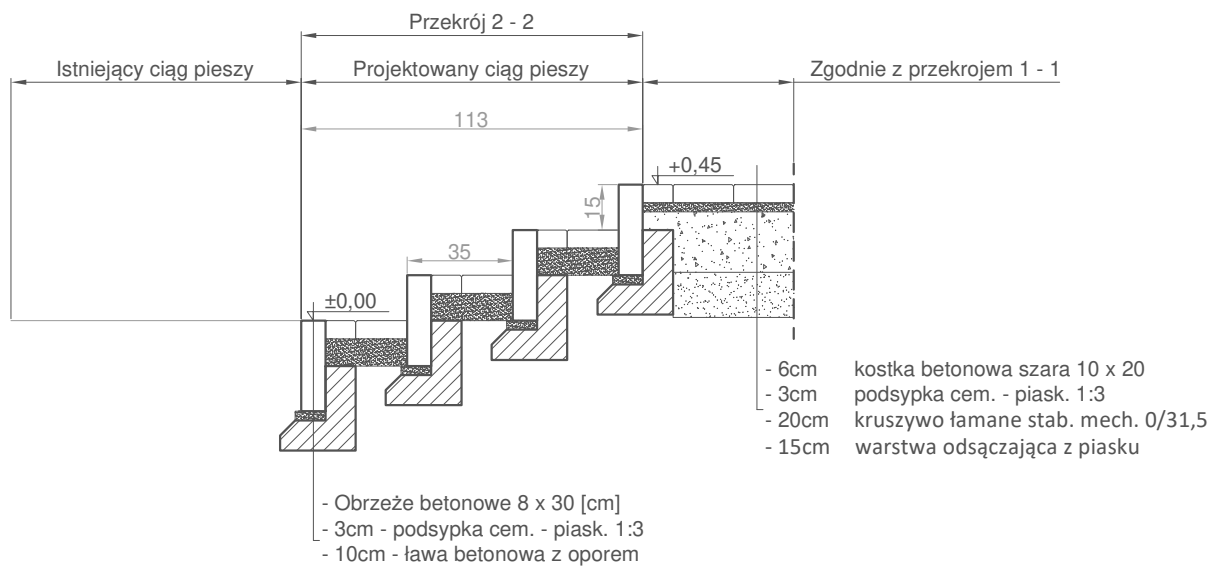
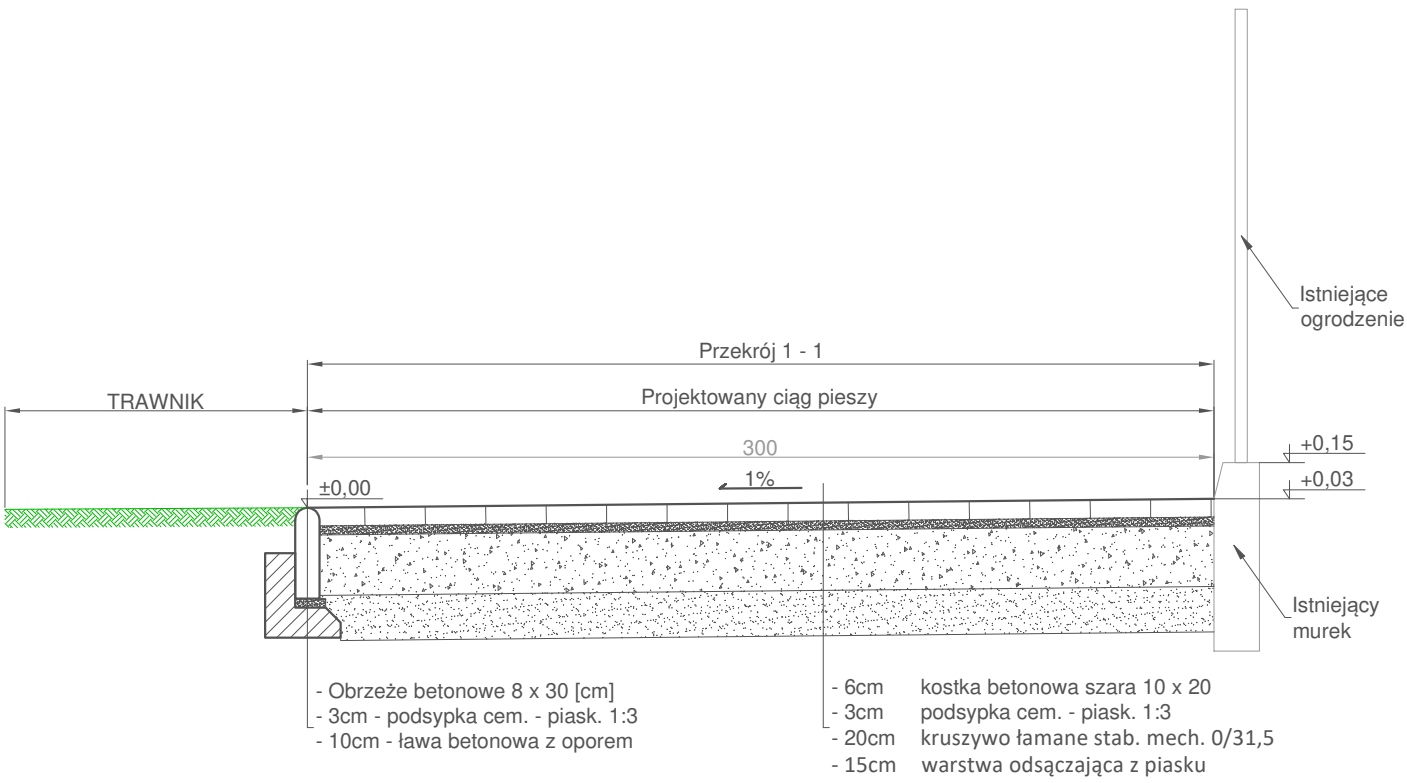


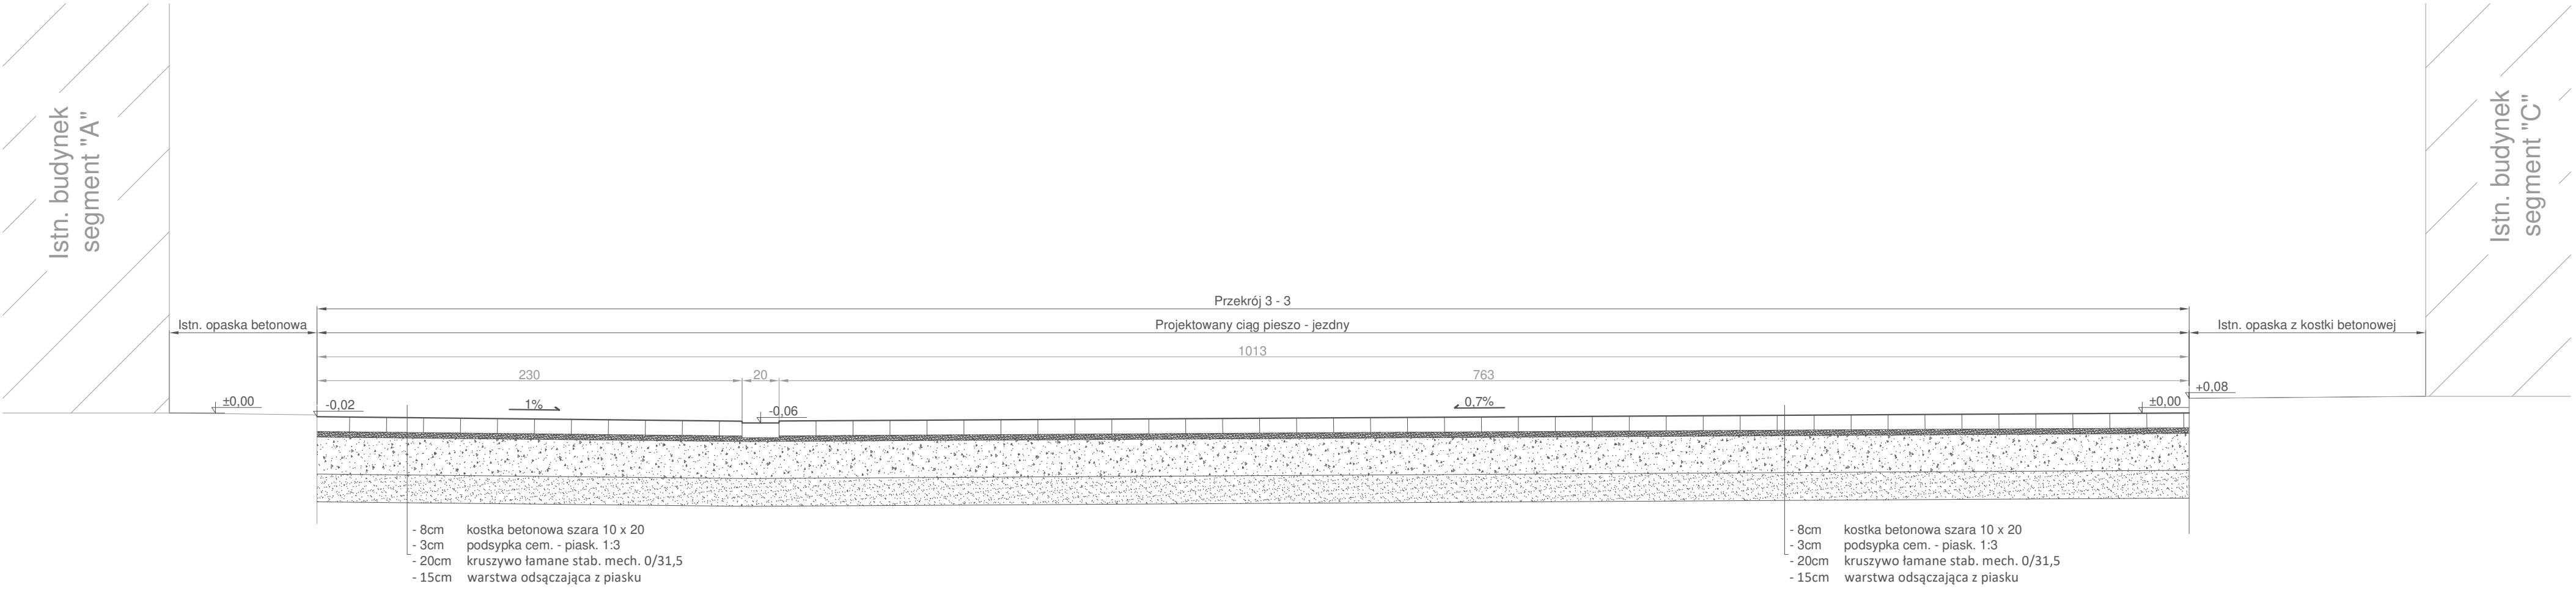

ARCHprojekt
Włodzimierz Banaś
ul. Gómicza 7B/3, 59 - 301 Lubin
tel./fax. 76 846 16 16, 76 846 16 17, e-mail: archipprojekt@post.pl, NIP 692-102-55-87

Inwestor:	Gmina Ścinawa, ul. Rynek 17, 59-330 Ścinawa	Nr arch.:	02/18
Obiekt:	Modernizacja szkoły podstawowej w Tymowej	Stadium:	P.W.
Adres:	Tymowa 71, 59-300 Ścinawa, dz. nr 134, 135/8, obręb Tymowa, gmina Ścinawa	Data:	16.03.2018
Rysunek:	PRZEKROJE PRZEZ NAWIERZCHNIĘ	Skala:	1:25
Branża:	Budowlana	Nr uprawnień:	Zakres uprawnień:
Projektant	mgr inż. arch. Włodzimierz Banaś	164/90/Lw	Upr. bud. do projektow. bez ograniczeń i nadzoru w specjaln. architektonicznej
branży arch:			