



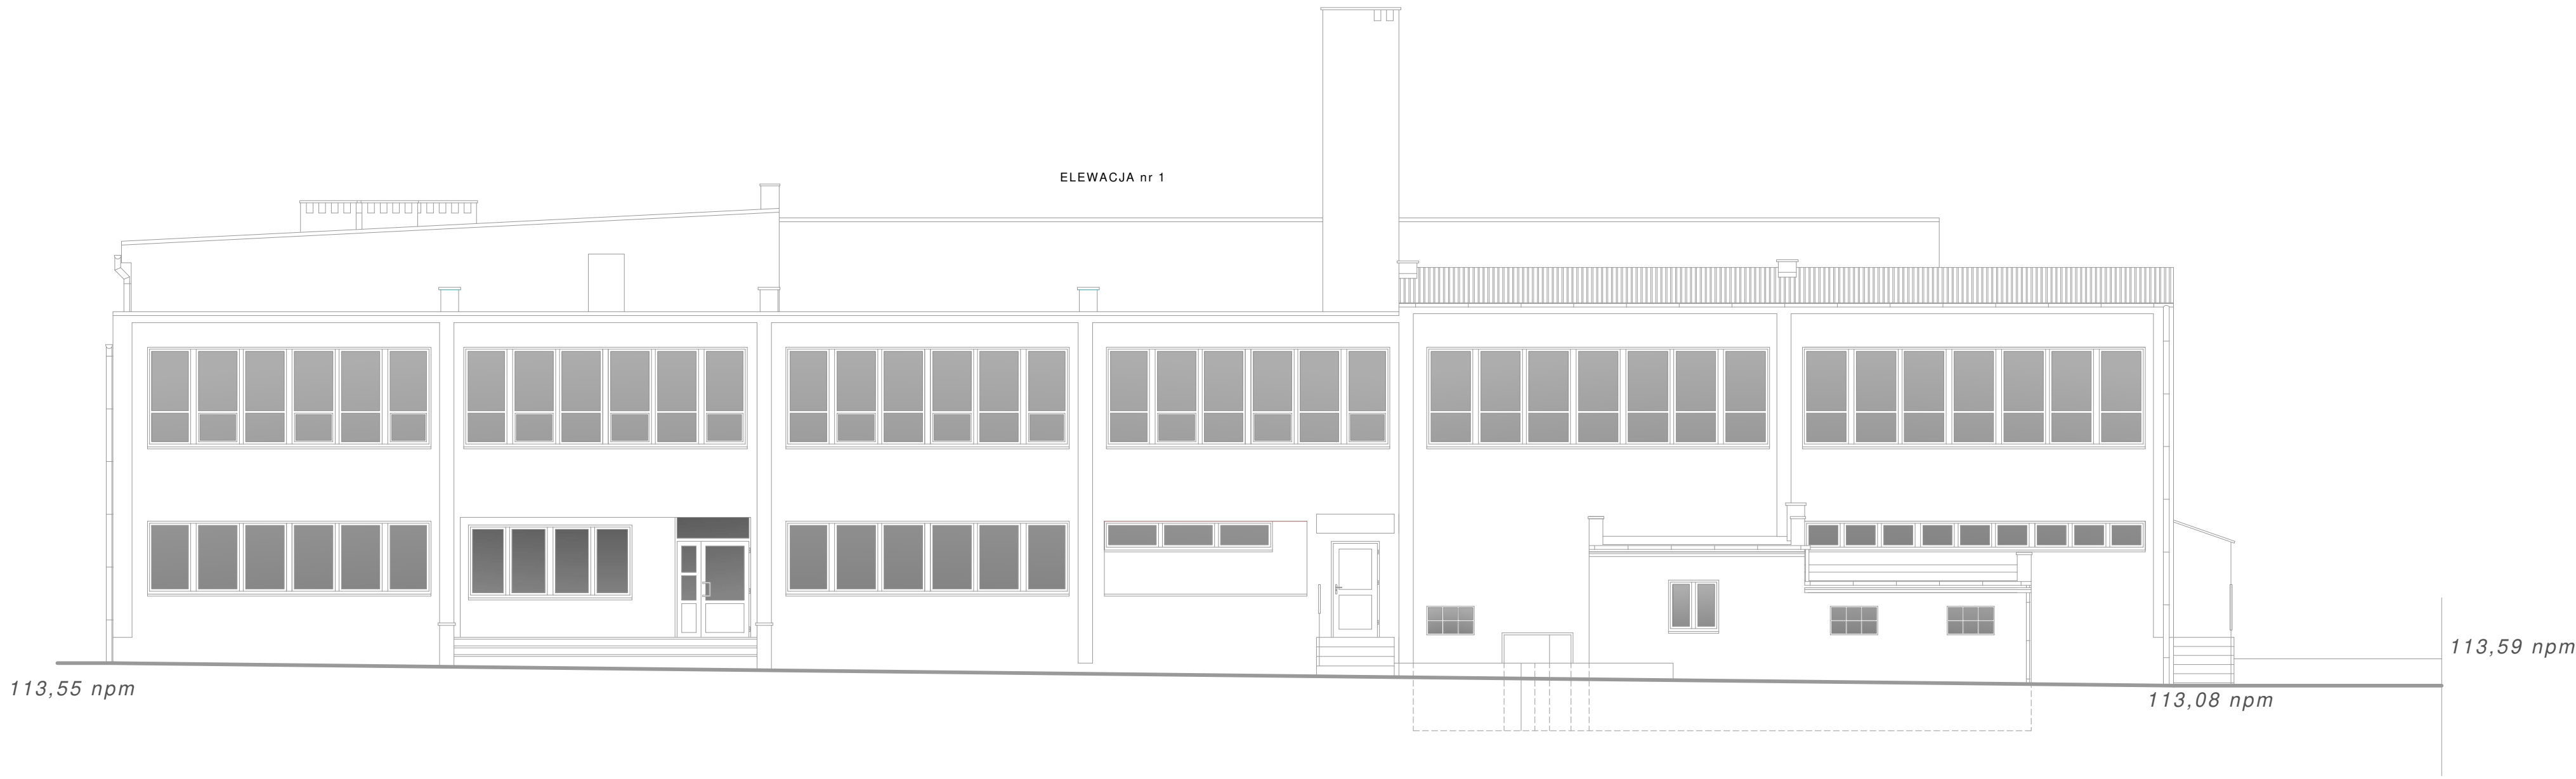


ELEWACJA POŁUDNIOWA

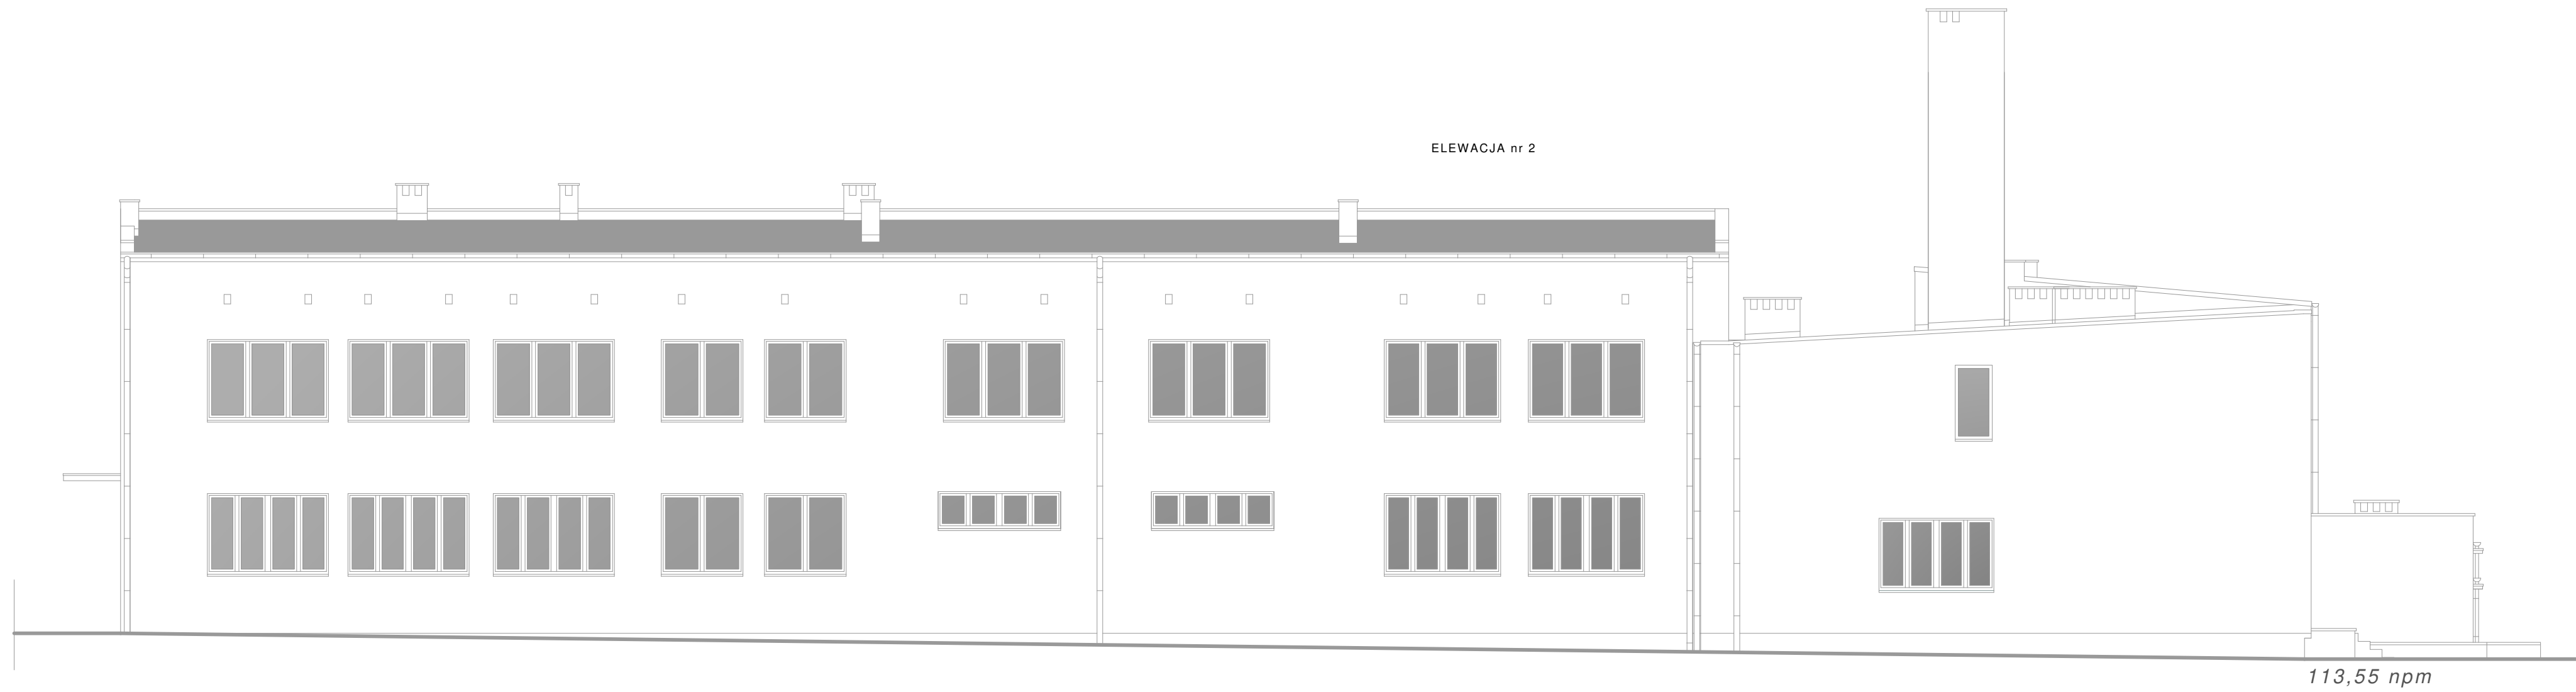

ELEWACJA ZACHODNIA




ELEWACJA WSCHODNIA

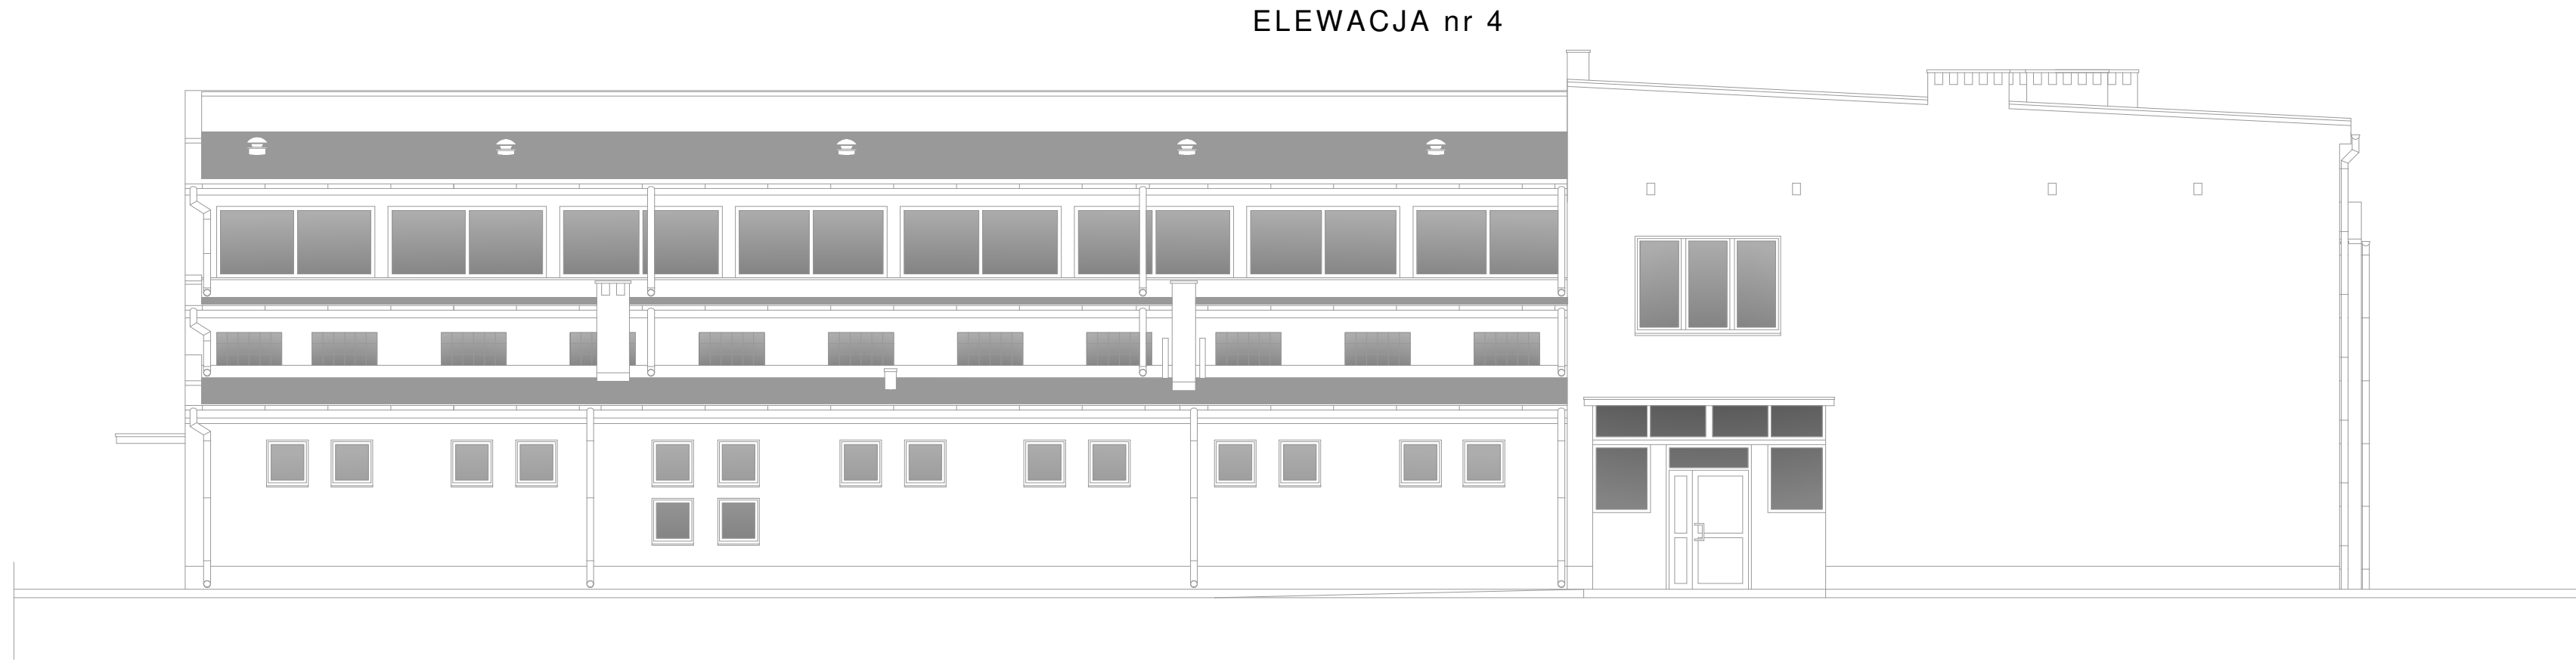

ELEWACJA PÓŁNOCNA



C-C

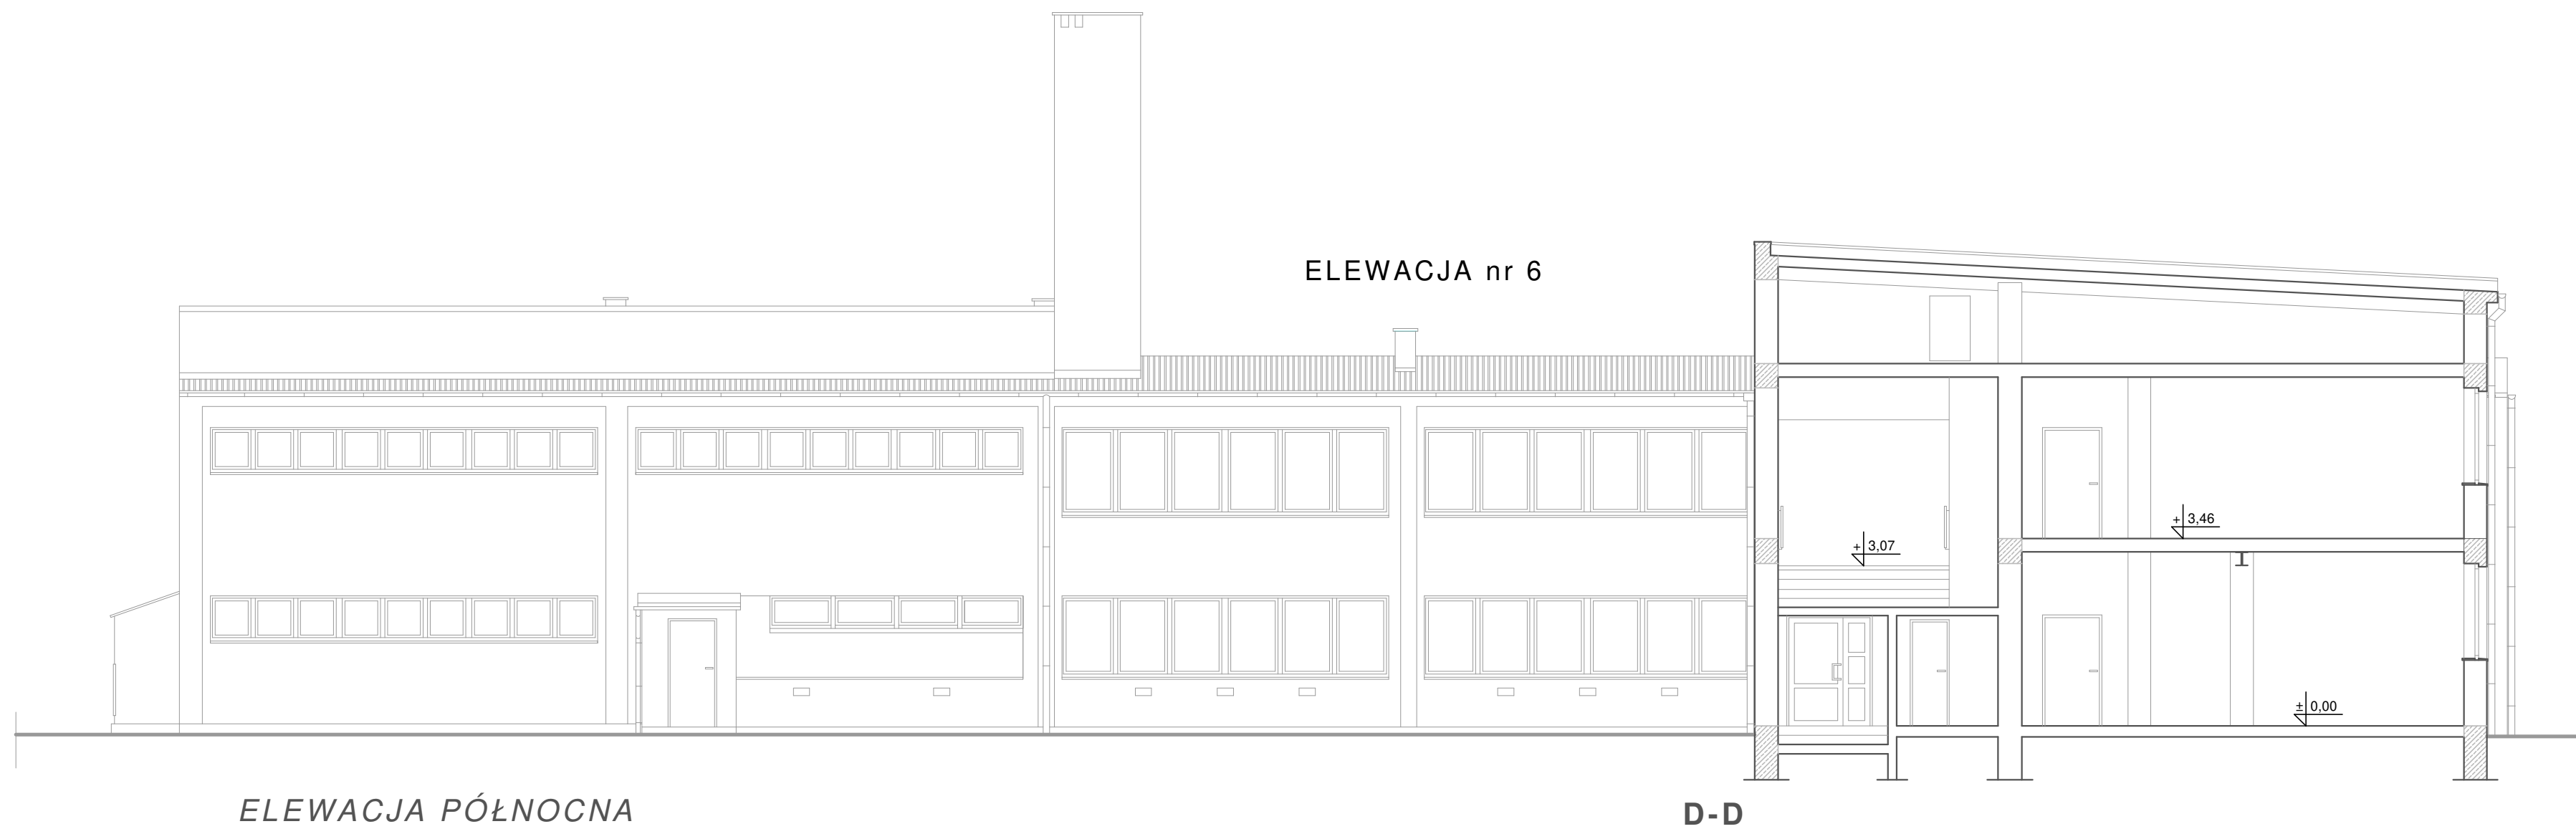

D-D

