
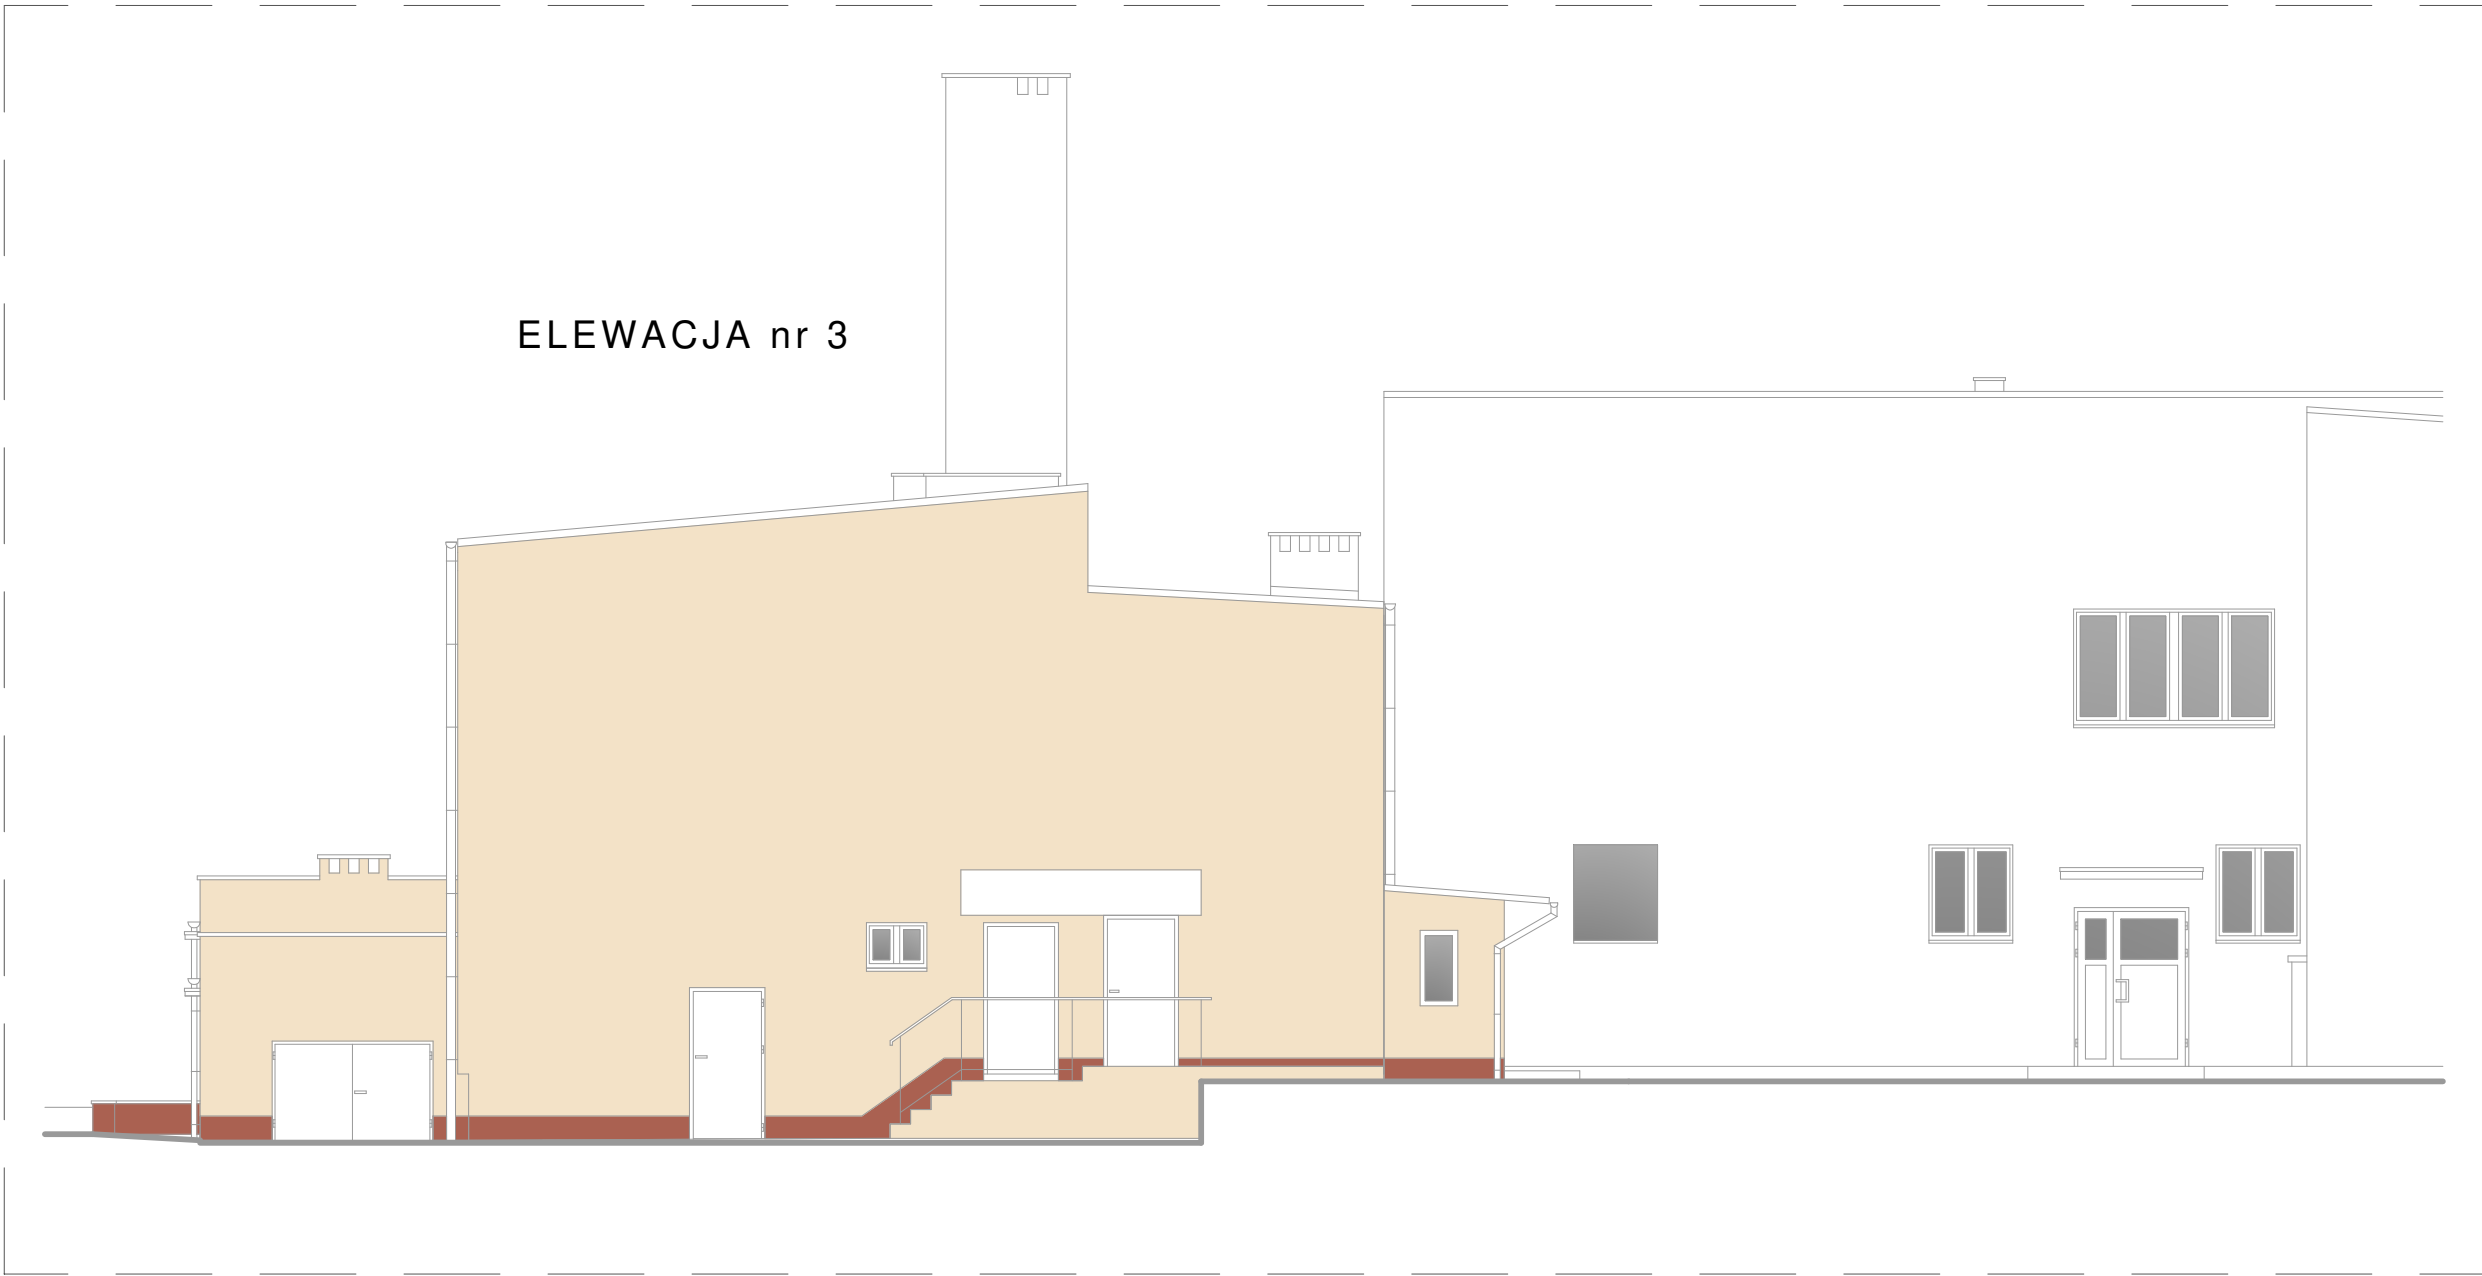
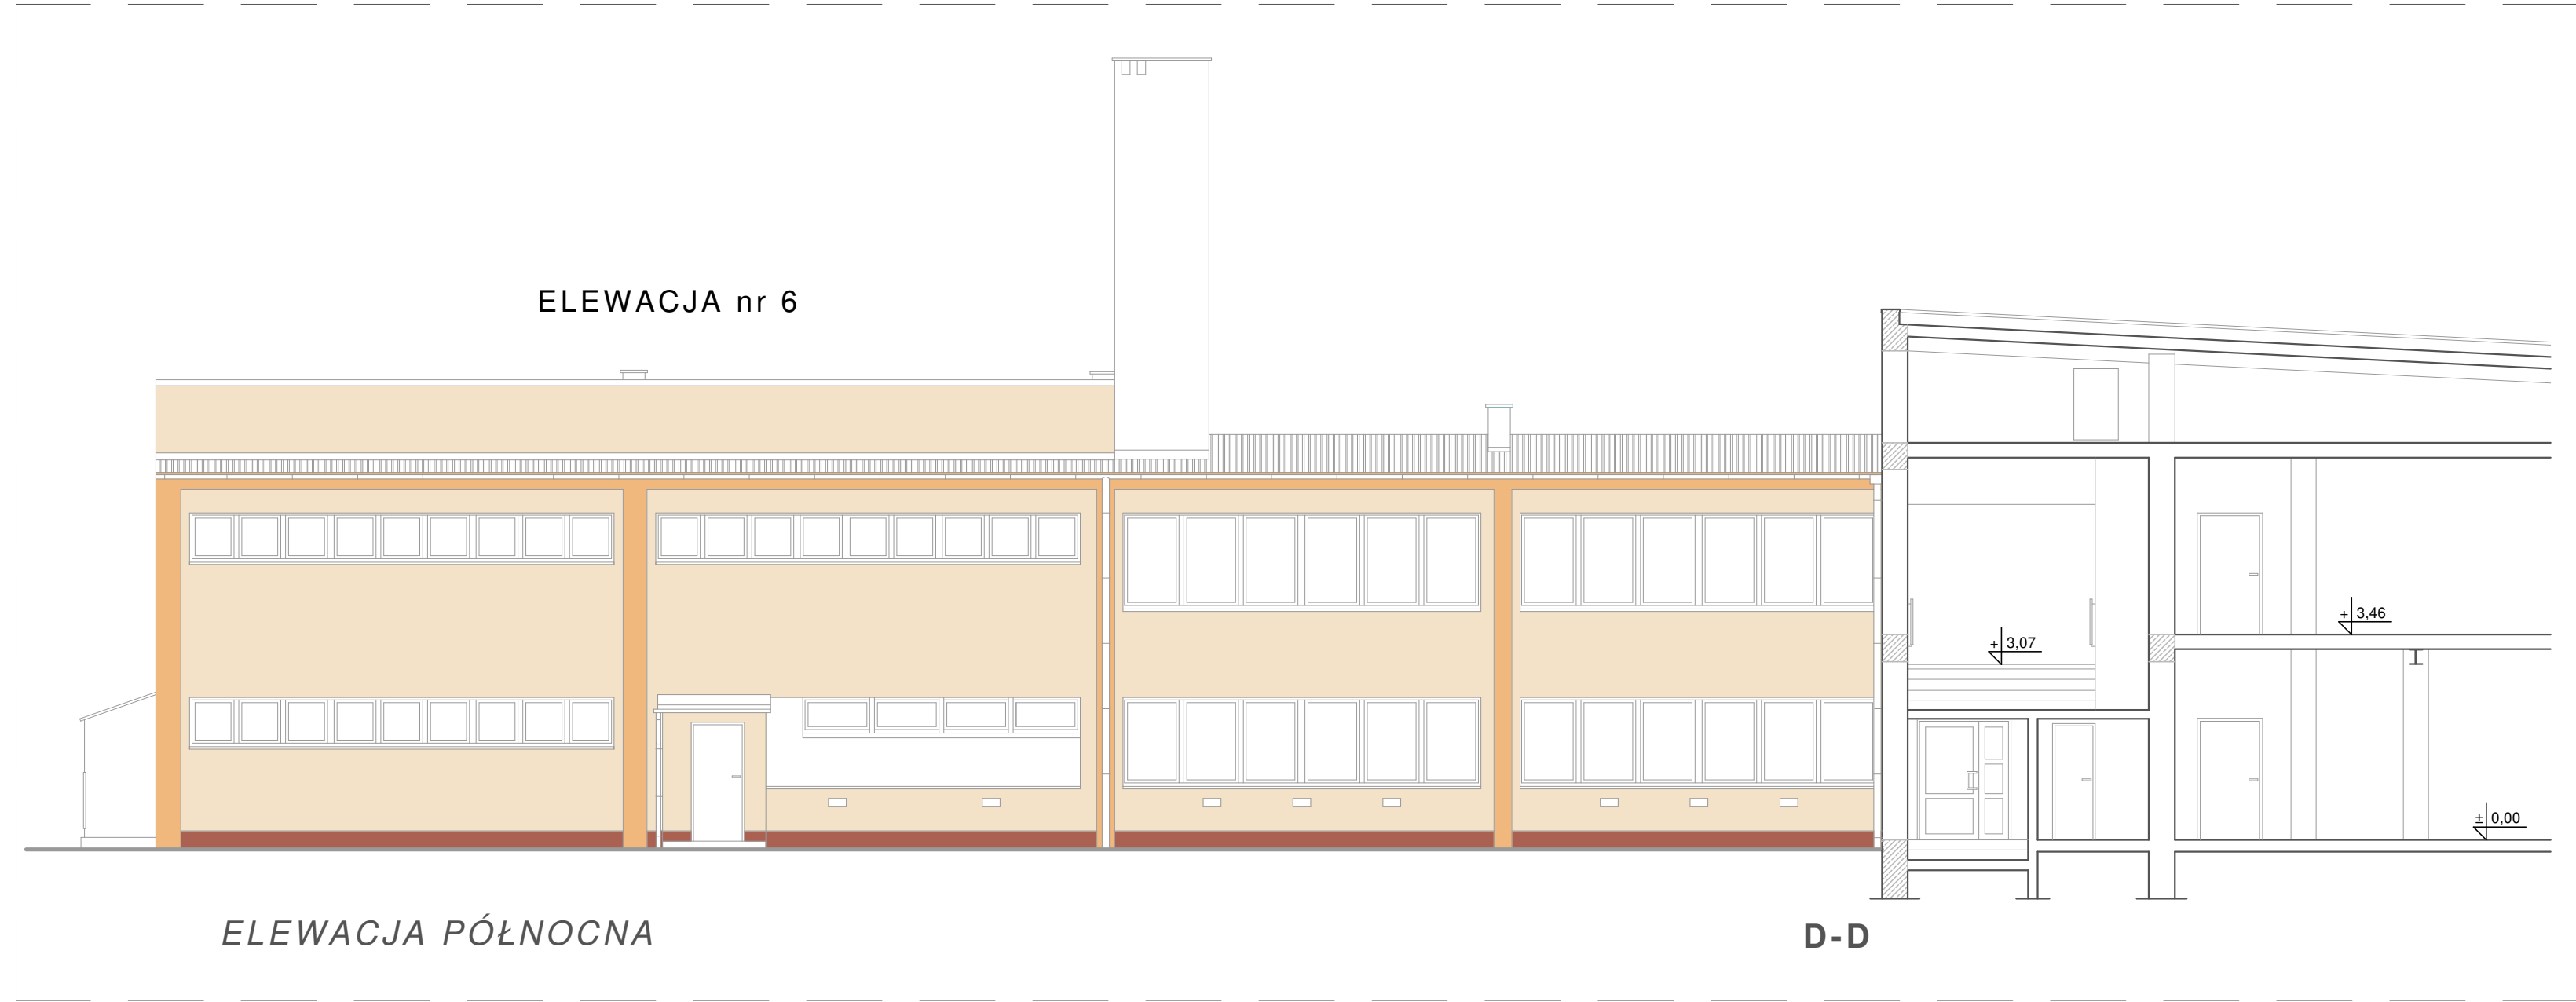
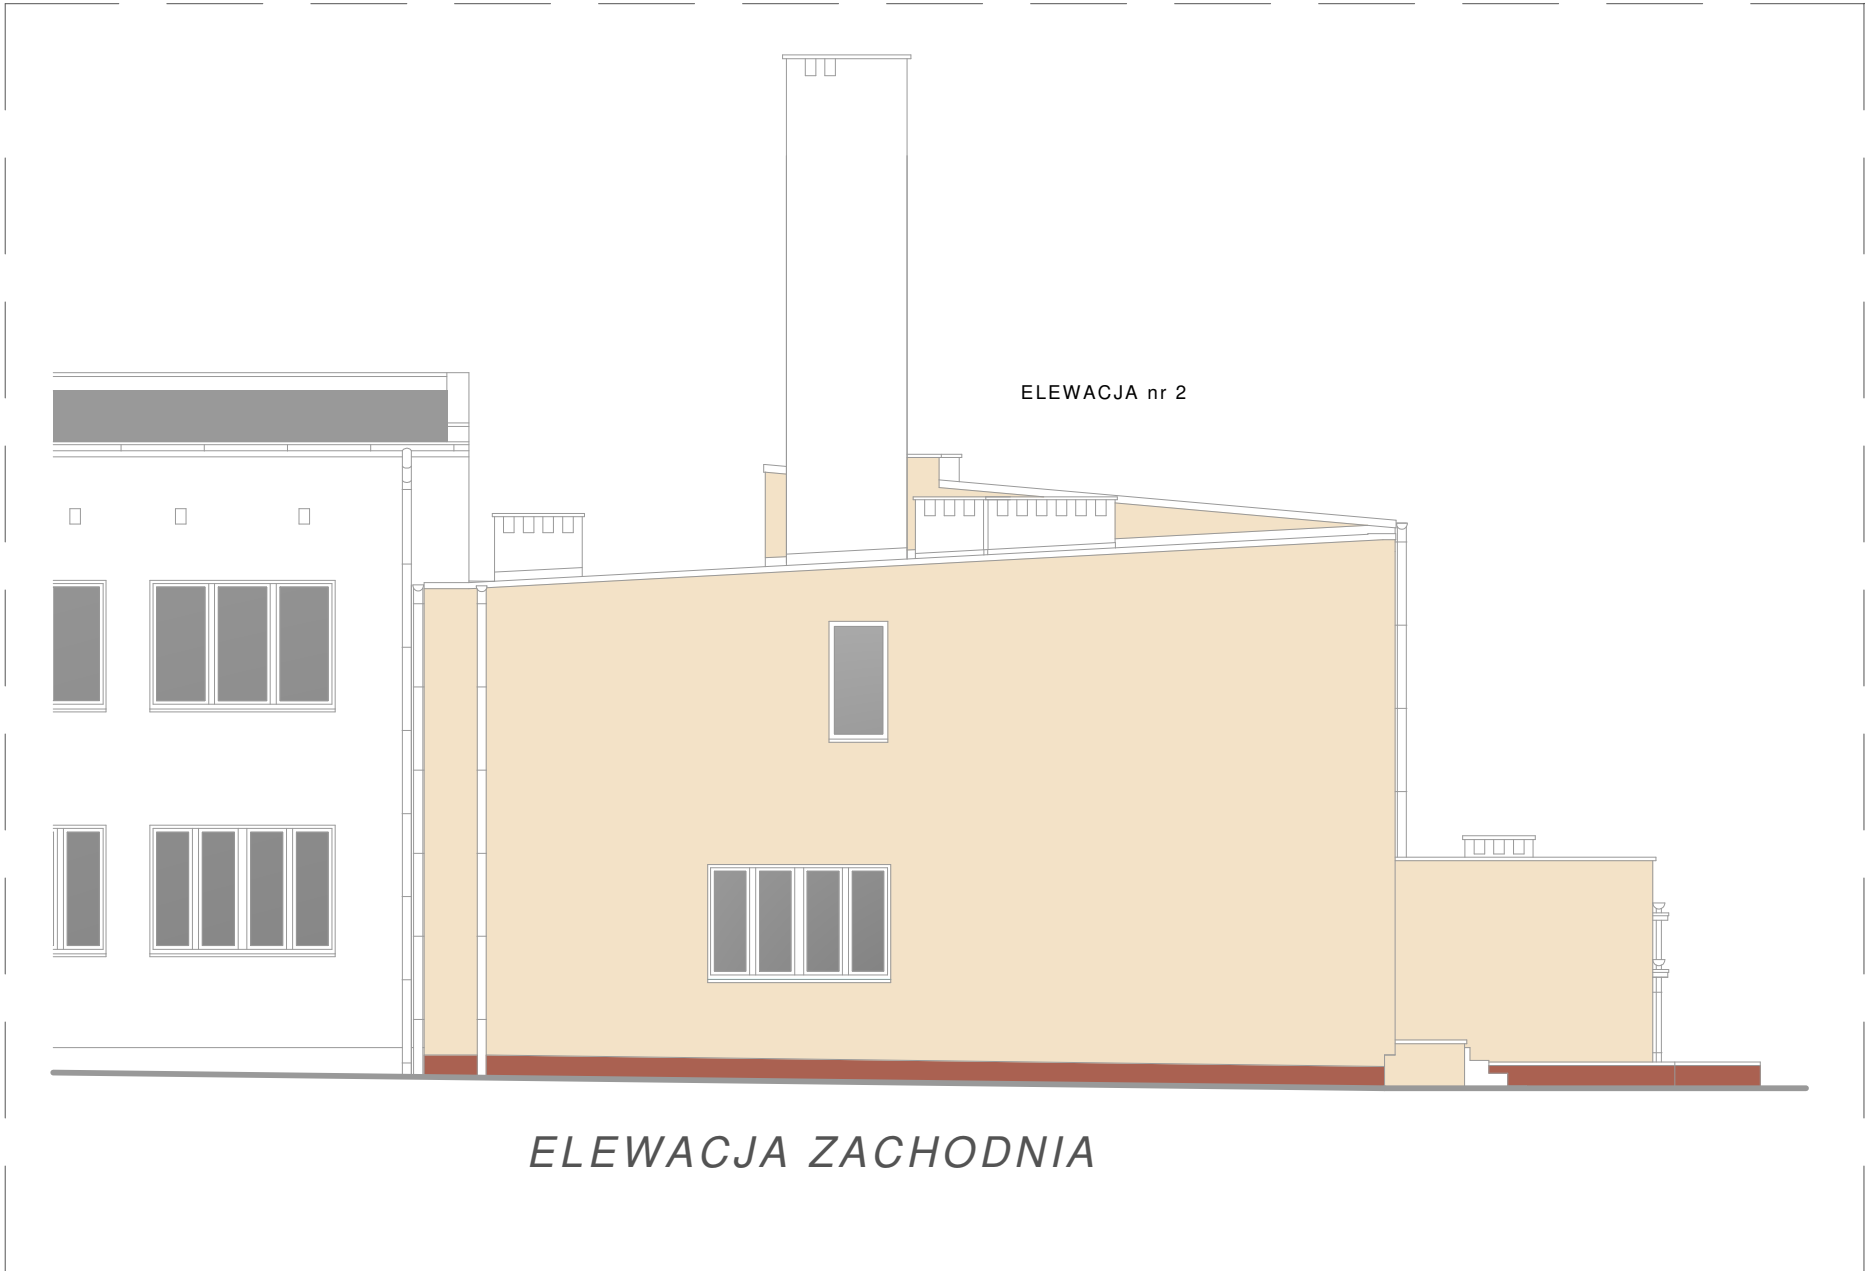


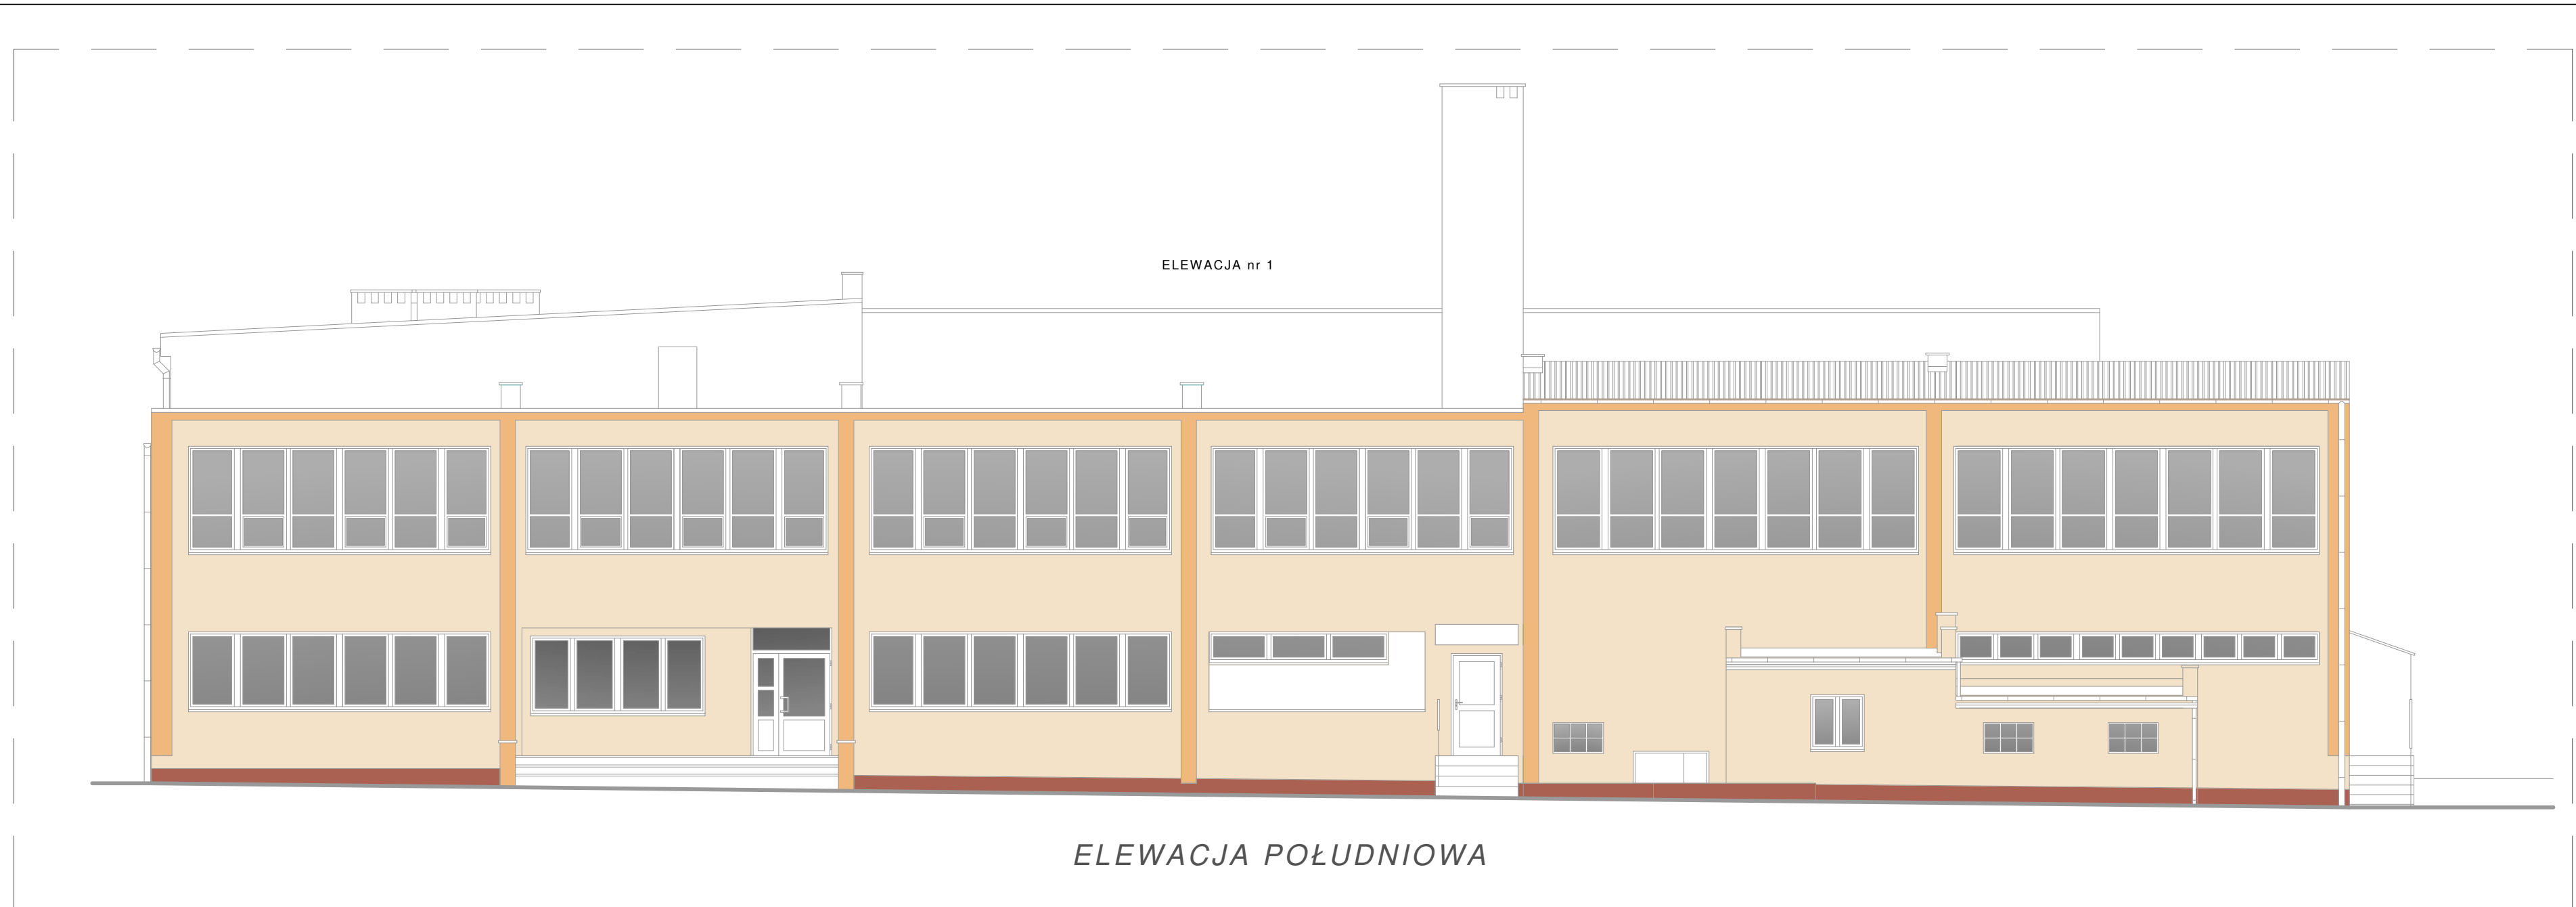

- RGB 243,226,199
- RGB 241,184,127
- RGB 170,97,81

ARCHprojekt Włodzisław Barań ul. Górnicza 7B/3, 59 - 301 Lubin tel./fax: 76 846 16 16, 76 846 16 17, e-mail: archprojekt@post.pl, NIP 692-102-55-87				Nr arch.: 02/18	
Investor:	Gmina Ścinawa, ul. Rynek 17, 59-330 Ścinawa	Stadium: P.W.		Data: 16.03.2018	
Adres:	Tymowa 71, 59-300 Ścinawa, dz. nr 134, 135/8, obręb Tymowa, gmina Ścinawa	Skala: 1:100		Rys. nr	
Rysunek:	ELEWACJE - REMONT	Podpis:		Rys. nr	
Brand:	Budowlana	Nr uprawnień:		Zakres uprawnień:	
Projektant:	mgr inż. arch. Włodzisław Barań	164/00/Lw		Upr. bud. do projektowania, bez ograniczeń i nadzoru w specjal. architektonicznej	
Brand:					