




Szczegół "A"

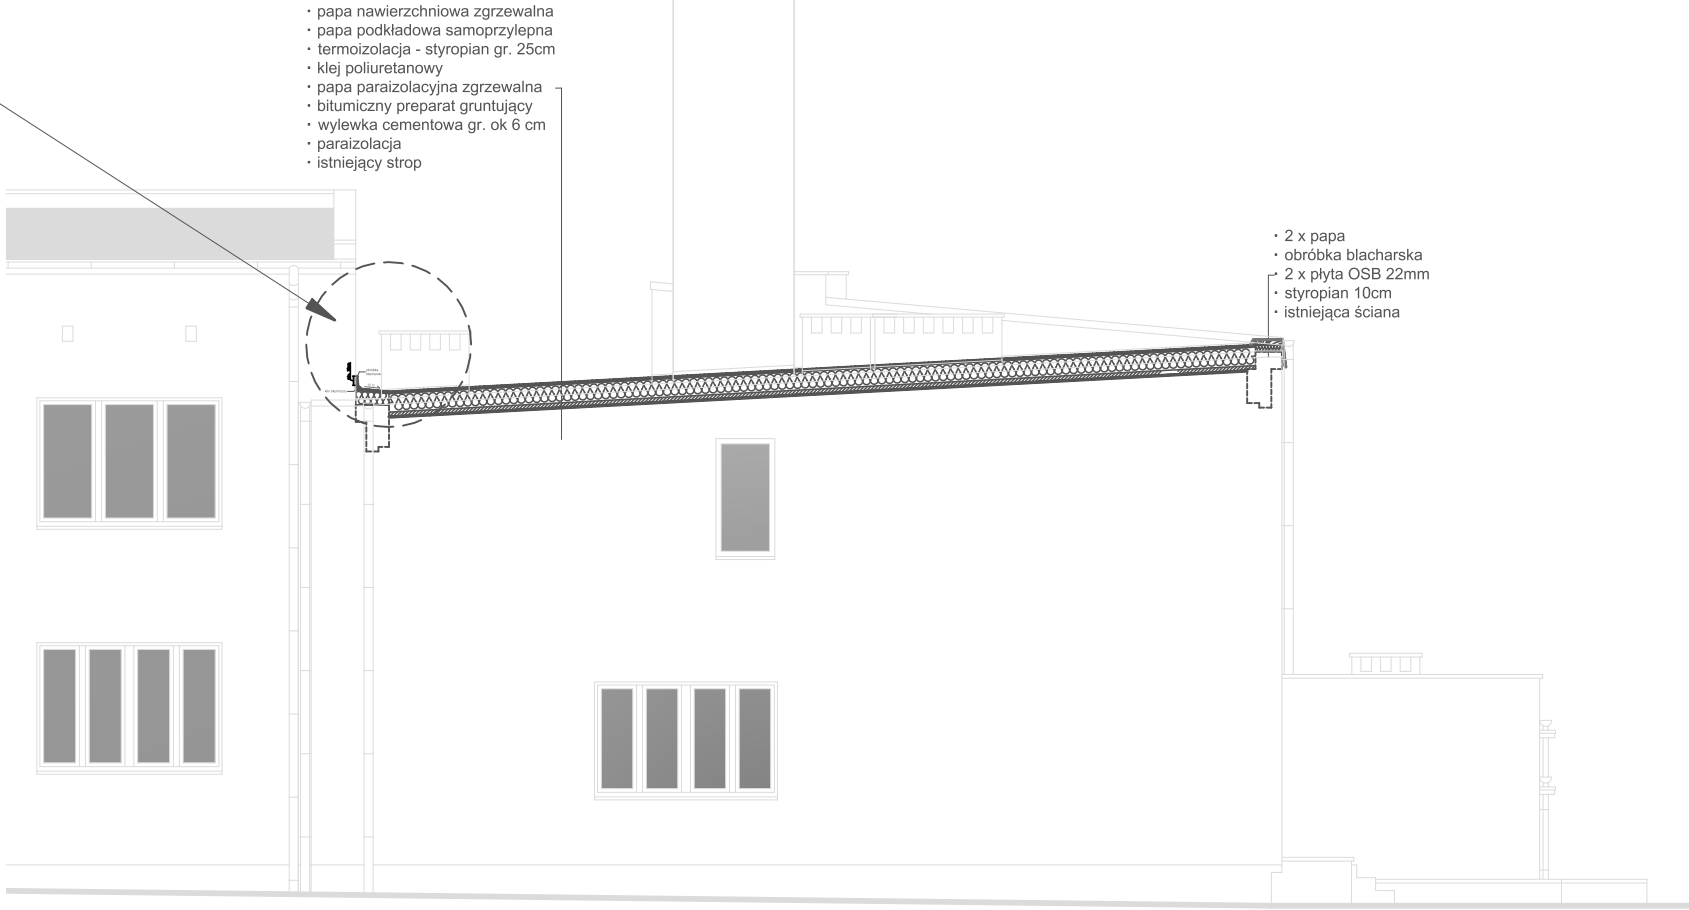

Szczegół "A"

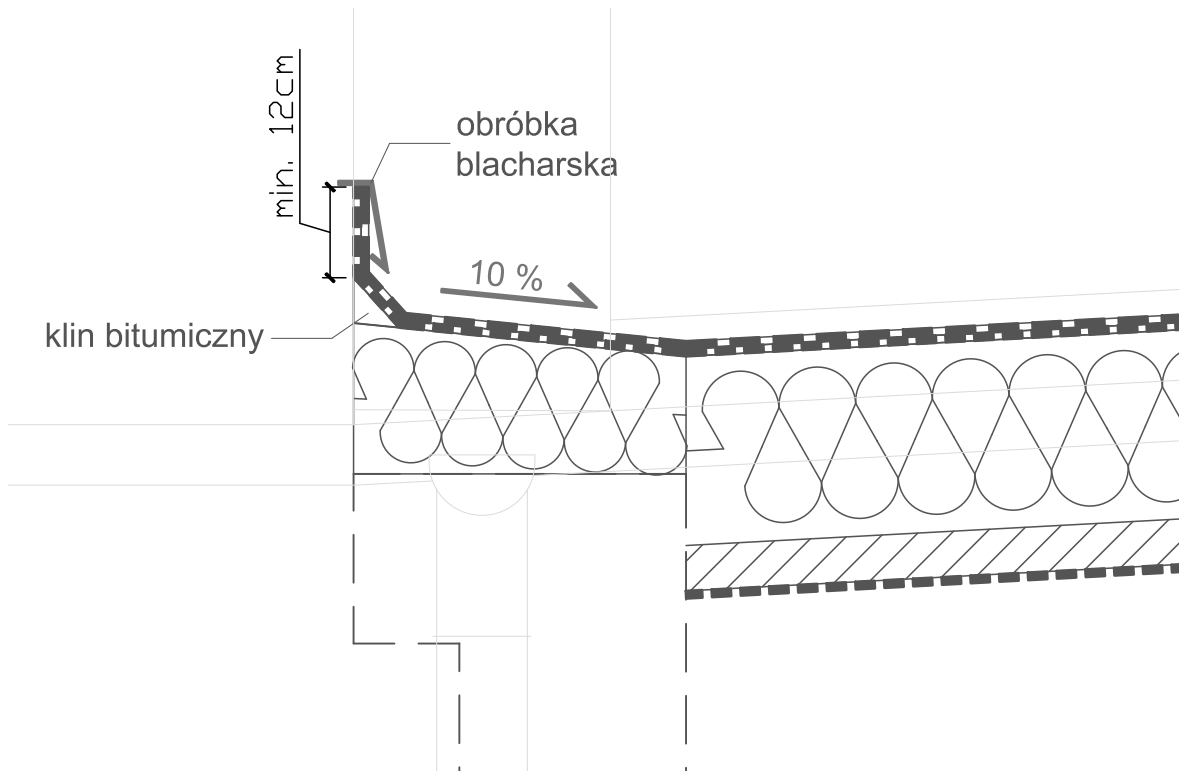

B - B

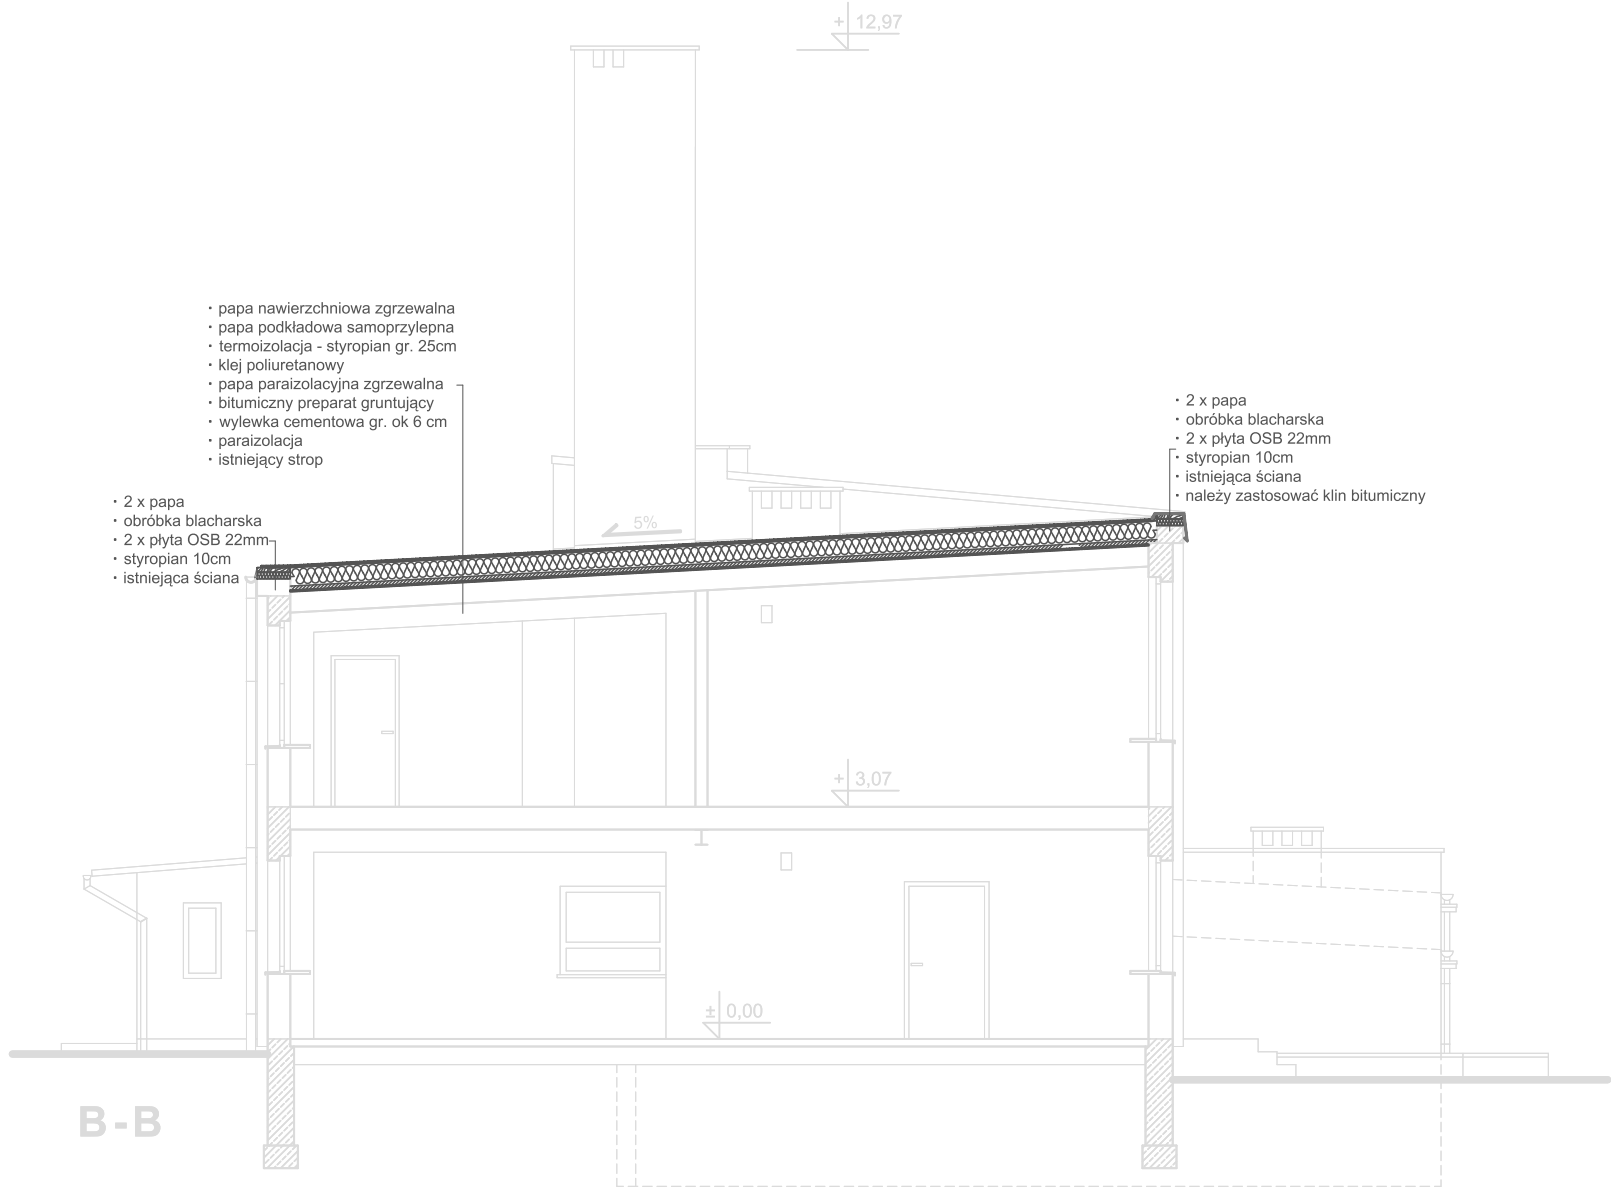

UWAGA:

- Należy wykonać nowe warstwy dachu zgodnie z przekrojem nad całą częścią segmentu "A".
- Należy wykonać remont/naprawę wszystkich kominów nad segmentem "A". kminy należy rozebrać do konstrukcji nośnej stropu i odbudować do wymiarów pierwotnych. kminy wykonać z cegły klinkierowej oraz wykończyć czapą prefabrykowaną.
- Należy wykonać uszczelnienie oraz obróbkę blacharską wentylatorów zlokalizowanych nad halą sportową (segment "C") w ilości 5 sztuk.
- Należy wykonać remont pozostałych ciągów wentylacyjnych wykonanych z rur PVC na wszystkich segmentach budynku z ich wymianą oraz uszczelnieniem.

ARCHIprojekt Włodzimierz Banaś ul. Górnicza 7B/3, 59 - 301 Lubin tel./fax. 76 846 16 16, 76 846 16 17, e-mail: archiprojekt@post.pl, NIP 692-102-55-87					
Inwestor:	Gmina Ścinawa, ul. Rynek 17, 59-330 Ścinawa	Nr arch.:	02/18		
Obiekt:	Modernizacja szkoły podstawowej w Tymowej	Stadium:	P.W.		
Adres:	Tymowa 71, 59-300 Ścinawa, dz. nr 134, 135/8, obręb Tymowa, gmina Ścinawa	Data:	16.03.2018		
Rysunek:	RZUT DACHU - REMONT DACHU	Skala:	1:100		
Branża:	Budowlana	Nr uprawnień:	Zakres uprawnień:	Podpis:	Rys. nr
Projektant branży arch:	mgr inż. arch. Włodzimierz Banaś	164/90/Lw	Upr. bud. do projektow. bez ograniczeń i nadzoru w specjaIn. architektonicznej		9a