


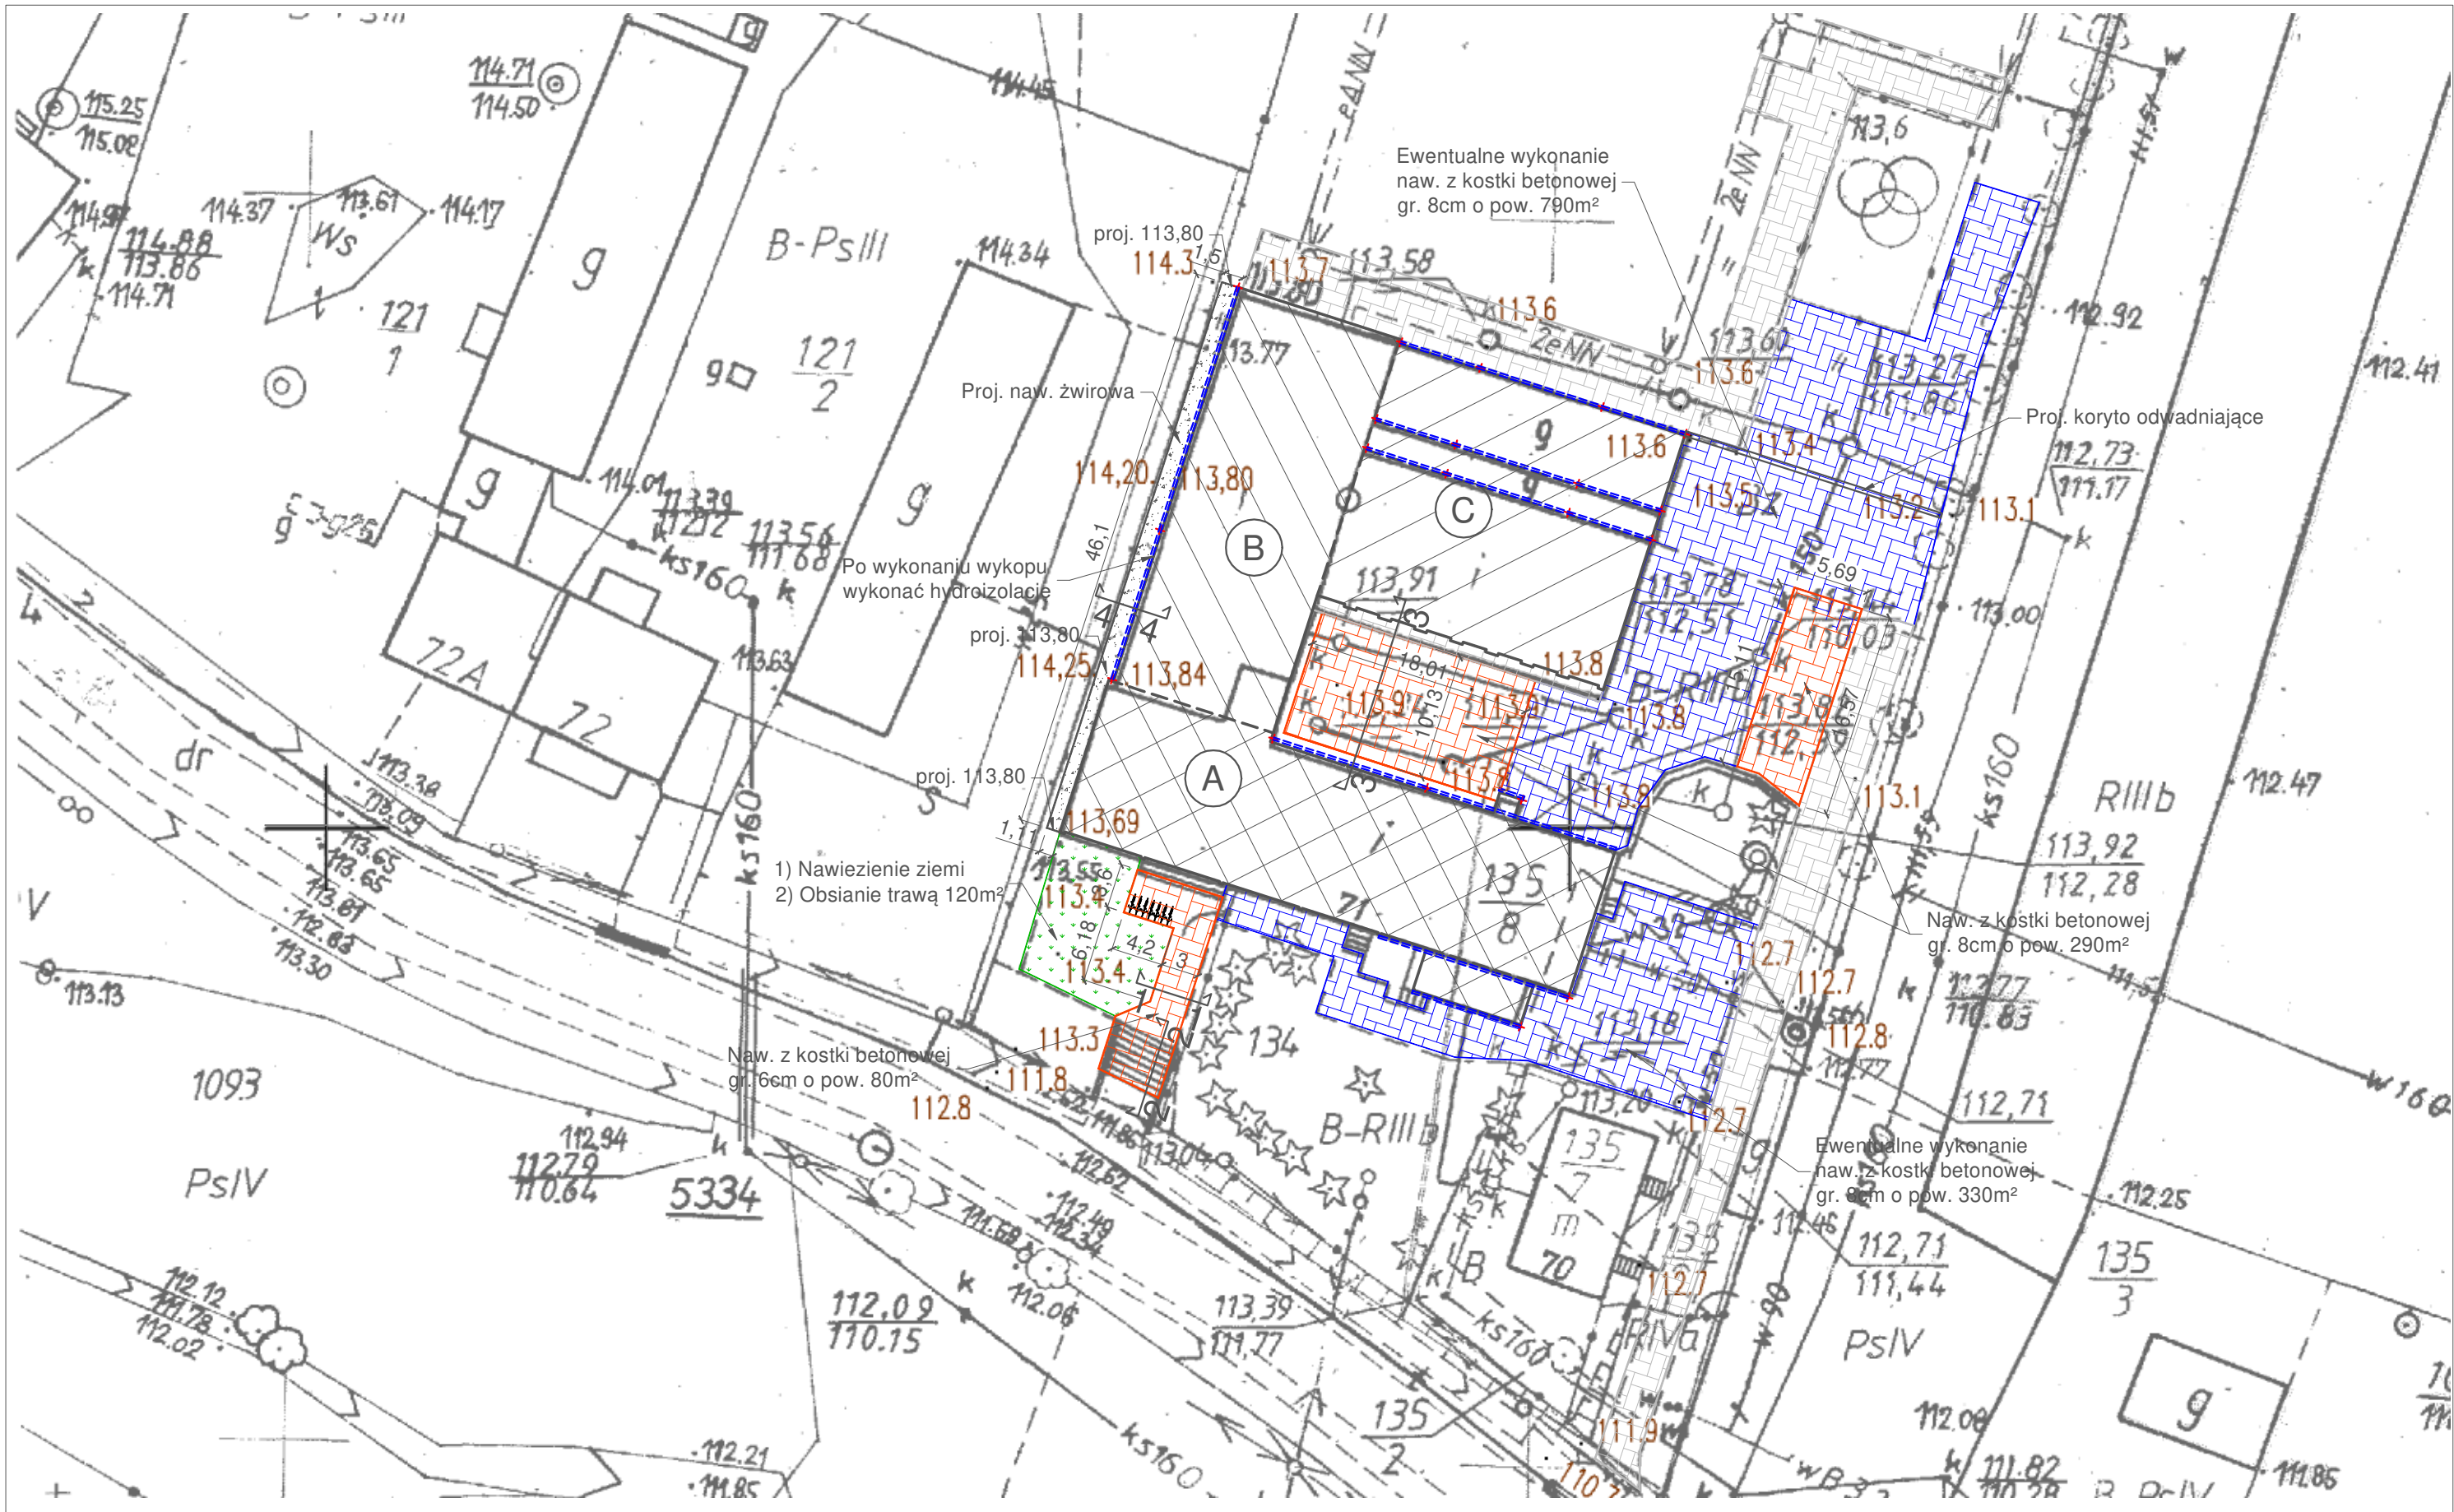

LEGENDA:

- Istniejący budynek szkoły segment A
- Istniejący budynek szkoły segment B
- Istniejący budynek szkoły segment C
- Nawierzchnia do pozostawienia
- Proj. naw. z kostki betonowej
- Proj. naw. z kostki betonowej - ETAP 2
- Proj. opaska żwirowa
- Proj. teren zielony
- Rynny i rury spustowe do wymiany

ARCHIprojekt Włodzimierz Banaś ul. Gómicza 7B/3, 59 - 301 Lubin tel./fax. 76 846 16 16, 76 846 16 17, e-mail: archiprojekt@post.pl, NIP 692-102-55-87			
Inwestor:	Gmina Ścinawa, ul. Rynek 17, 59-330 Ścinawa	Nr arch.:	02/18
Obiekt:	Modernizacja szkoły podstawowej w Tymowej	Stadium:	P.W.
Adres:	Tymowa 71, 59-300 Ścinawa, dz. nr 134, 135/8, obręb Tymowa, gmina Ścinawa	Data:	16.03.2018
Rysunek:	PZT	Skala:	1:500
Branża:	Budowlana	Nr uprawnień:	Zakres uprawnień:
Projektant branży arch:	mgr inż. arch. Włodzimierz Banaś	164/90/Lw	Upr. bud. do projektów bez ograniczeń i nadzoru w specj. architektonicznej
			Podpis: Rys. nr
			Z2