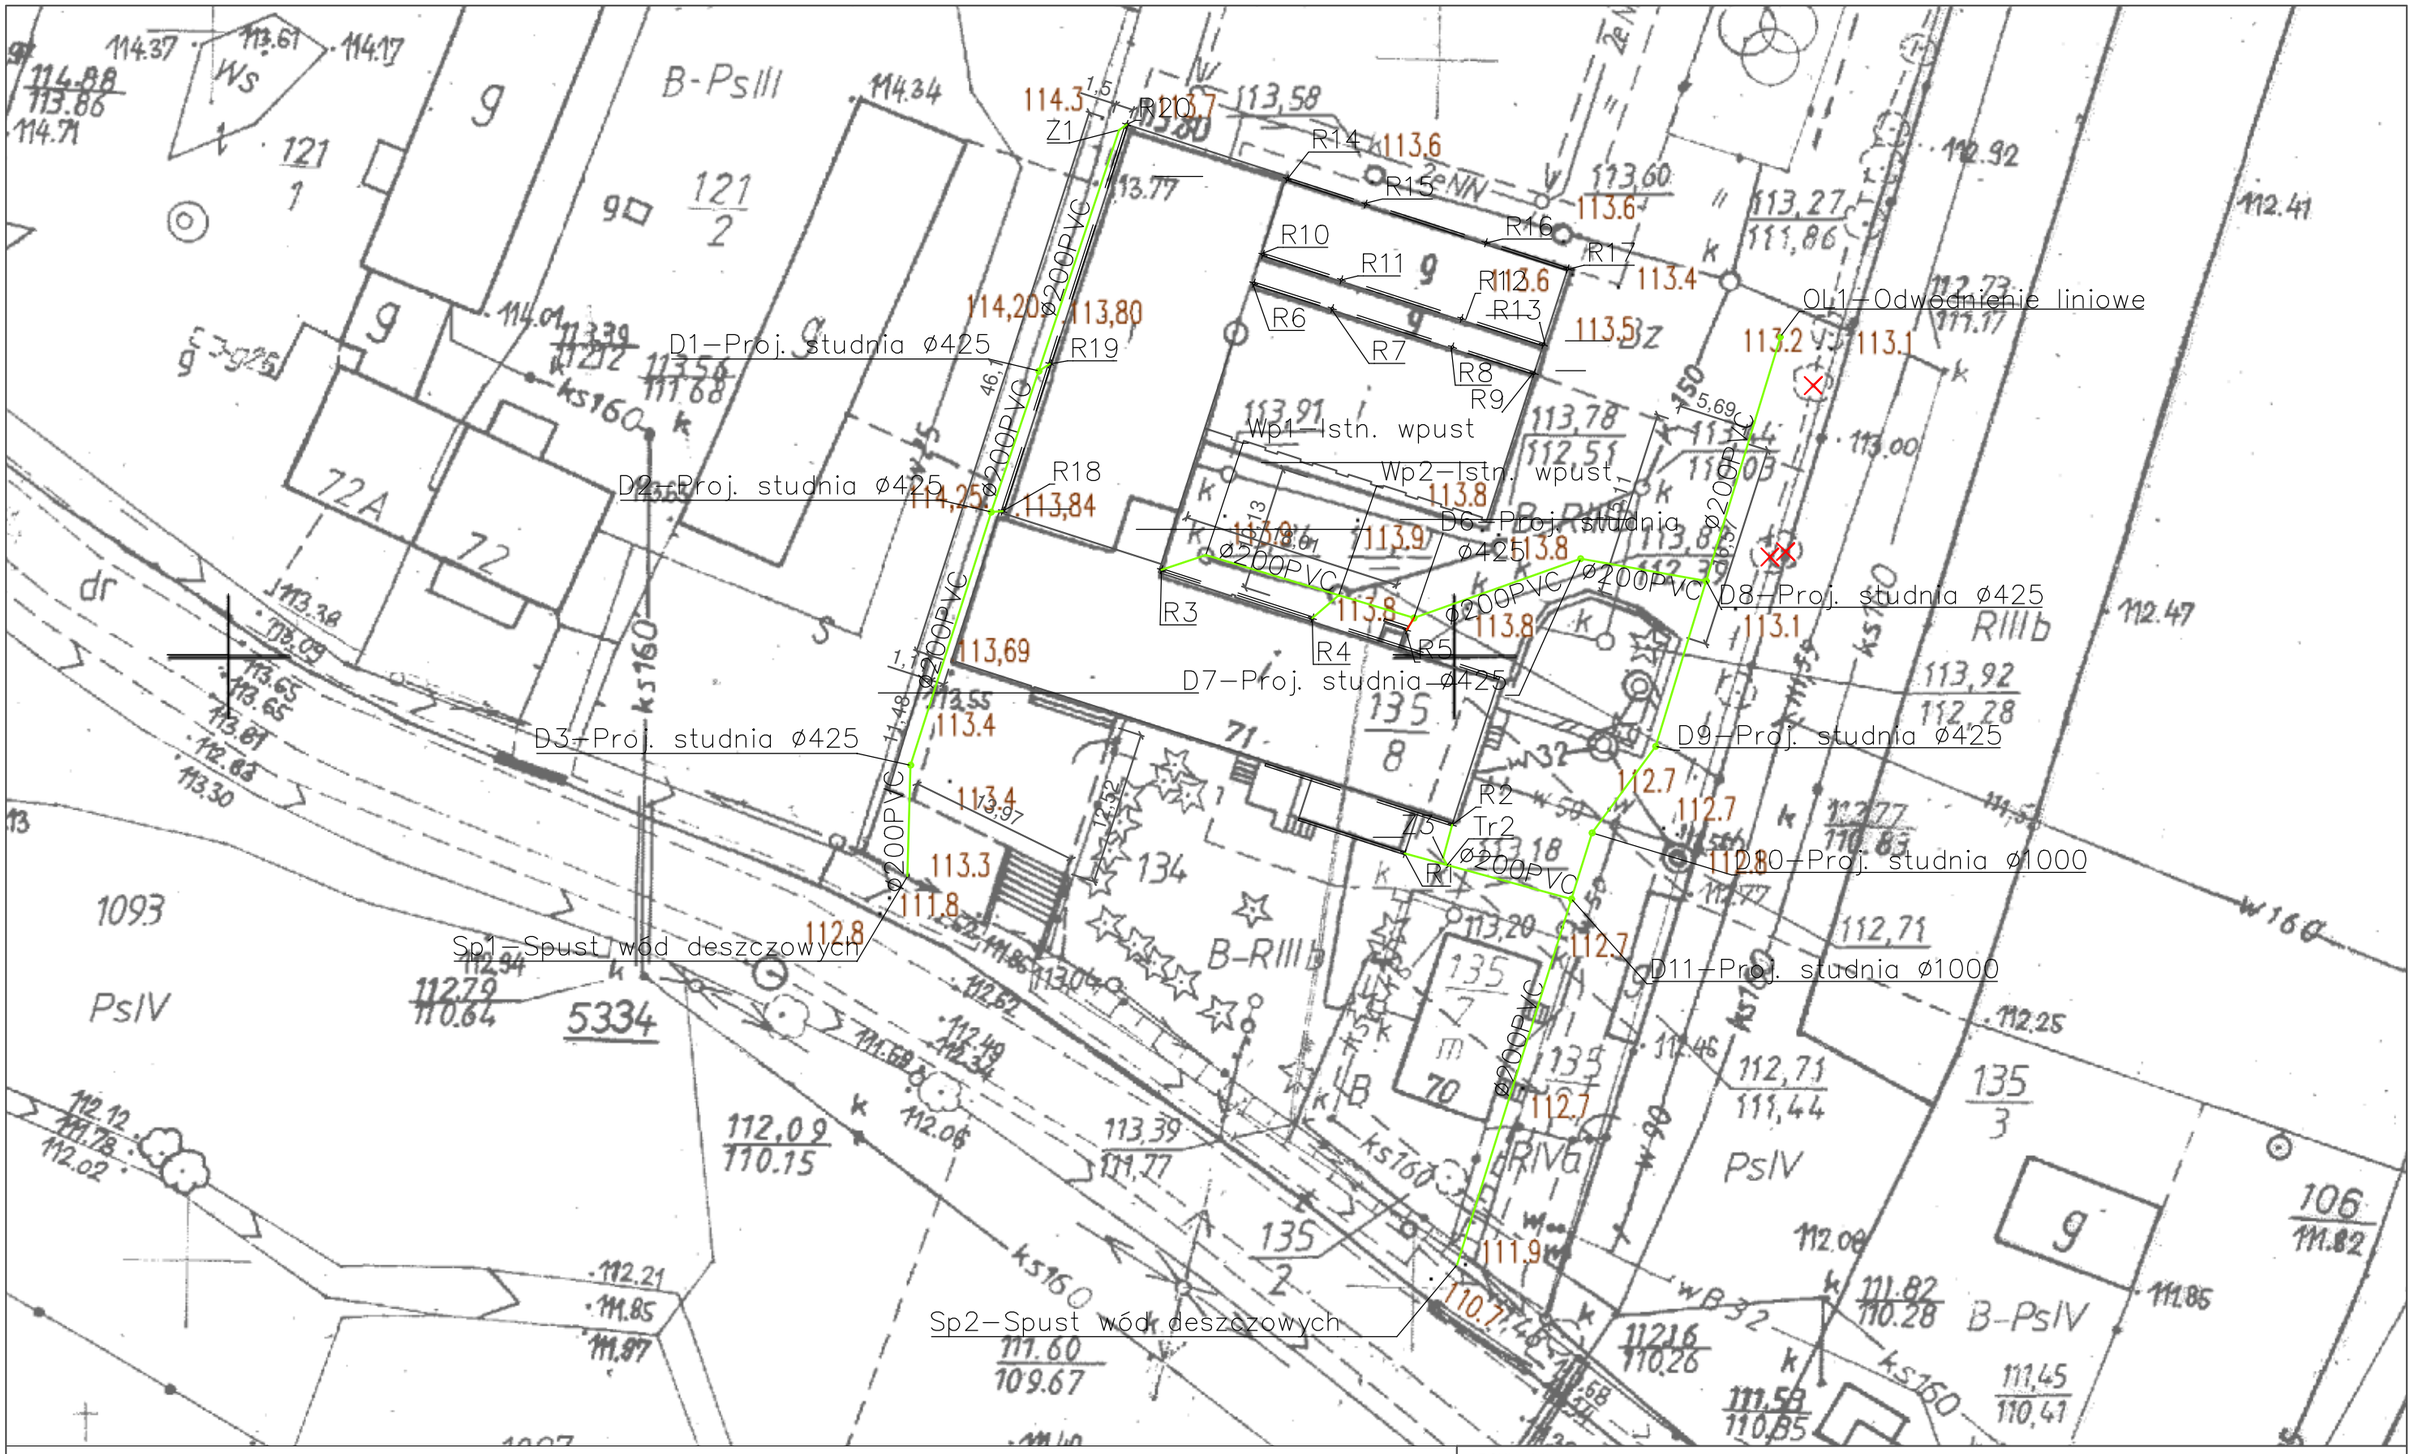

LEGENDA:
——— - projektowana trasa kanalizacji deszczowej

ARCHIprojekt
Włodzimierz Banaś
ul. Górnicza 7B/3, 59 - 301 Lubin
tel./fax. 76 846 16 16, 76 846 16 17, e-mail: archiprojekt@post.pl, NIP 692-102-55-87

Inwestor:	Gmina Ścinawa, ul. Rynek 17, 59-330 Ścinawa			Nr arch.:	02/18
Obiekt:	Modernizacja szkoły podstawowej w Tymowej			Stadium:	P.W.
Adres:	Tymowa 71, 59-300 Ścinawa, dz. nr 134, 135/8, obręb Tymowa, gmina Ścinawa			Data:	16.03.2018
Rysunek:	PZT - Kanalizacja deszczowa			Skala:	1:500
Branża:	Sanitarna	Nr uprawnień:	Zakres uprawnień:	Podpis:	Rys. nr
Projektant branży sanit.:	mgr inż. Izabela Odzimek	334/DOŚ/12	Upr. bud. do projektow. bez ograniczeń w specjaln. sanitarnej		1s
Asystent projektanta:	inż. Izabela Małek	-	-		