
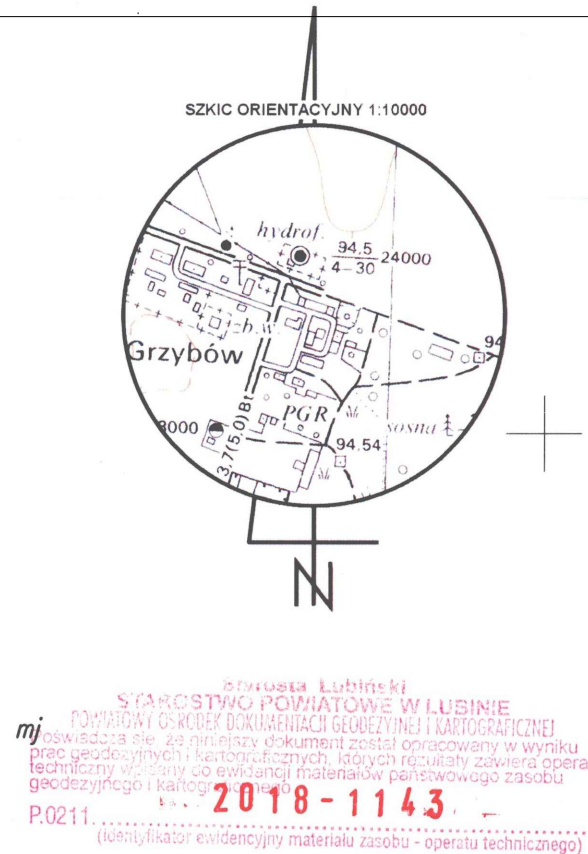


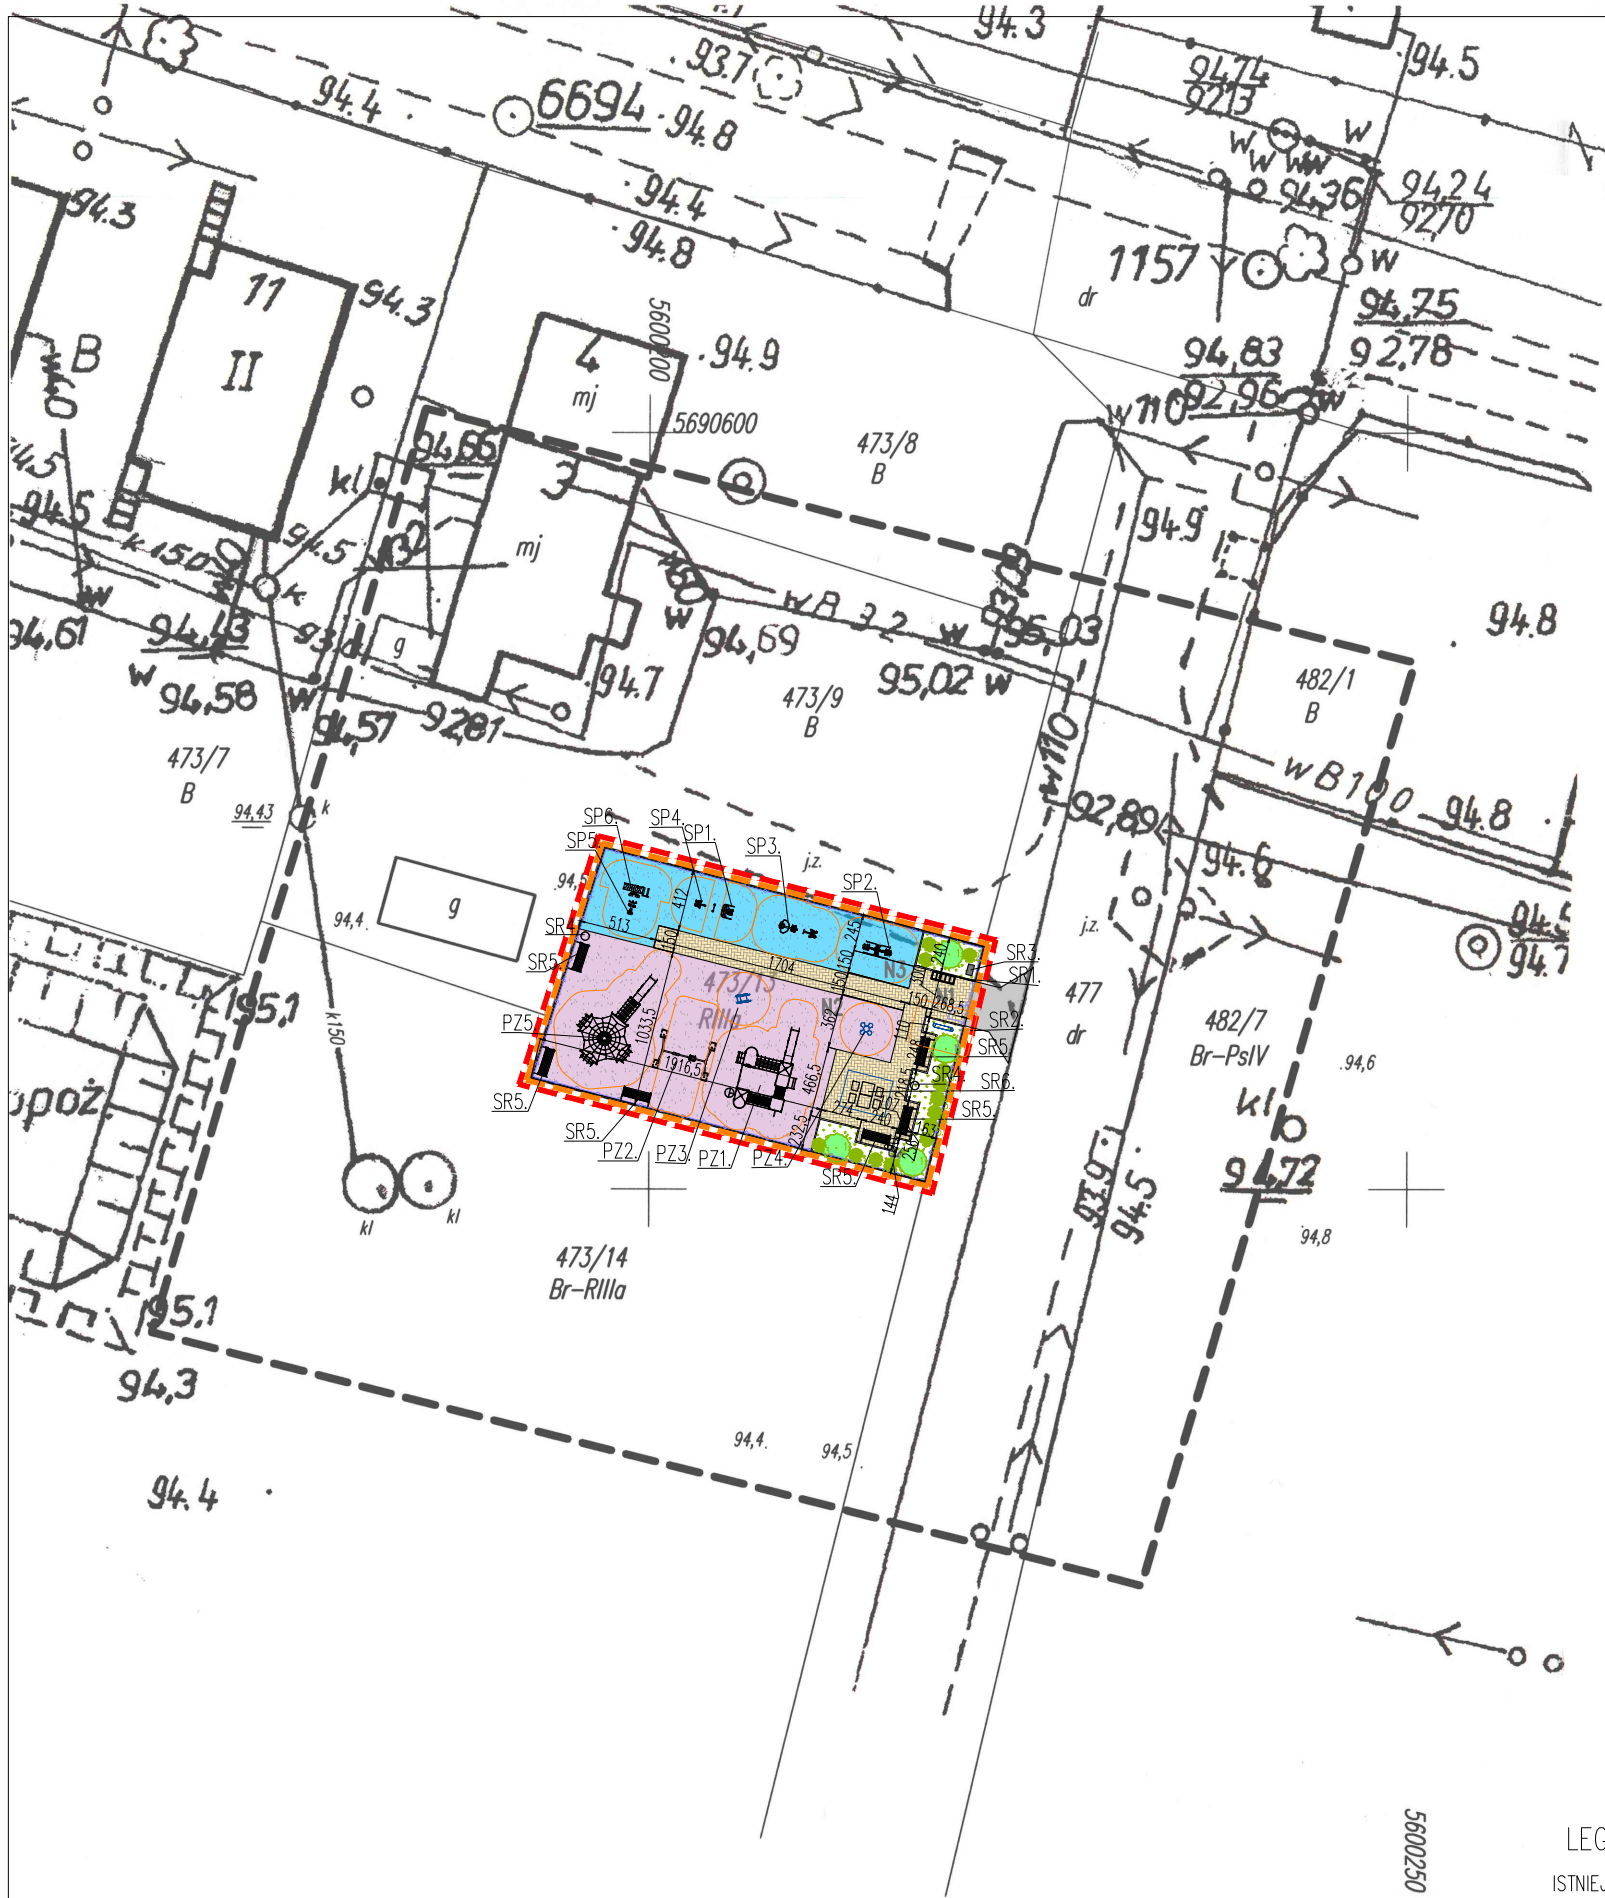

06.07.2018
Z up. Starosty Lubińskiego
Matgorzata Lechowska
Z-ca Kierownika Powiatowego Ośrodka
Dokumentacji Geodezyjnej i Kartograficznej

ZAGOSPODAROWANIE
LEGENDA:

- GRANICA DZIAŁKI
- GRANICA OPRACOWANIA OSA
- WEJŚCIE GŁÓWNE NA PROJEKTOWANĄ OSA
- OBŻEŻE BETONOWE
- PROJ. STREFY BEZPIECZEŃSTWA URZĄDZEŃ
- PROJEKTOWANE OGRODZENIE NISKIE 1,5M
- PROJEKTOWANA STREFA SIŁOWNI PLENEROWEJ – NAWIERZCHNIA PIASKOWA
- PROJEKTOWANA STREFA PLACU ZABAW – NAWIERZCHNIA ŻWIROWA
- PROJEKTOWANA STREFA ZIELONA – NAWIERZCHNIA TRAWIASTA
- PROJEKTOWANA STREFA RELAKSU – NAWIERZCHNIA Z KOSTKI BETONOWEJ "STAROBRUK"

LEGENDA ZIELEŃ:

- ISTNIEJĄCA ZIELEŃ NISKA DO LIKWIDACJI
- PROJEKTOWANE ZIELEŃ WYSOKA drzewa i krzewy ozdobne
- Catalpa bignonioides "NANA"
- Cotoneaster horizontalis irga pozioma
- Berberys Thunbergii "GOLDEN RING"
- berberys thunbergia

MAPA DO CELÓW PROJEKTOWYCH		
Oznaczenie kancelaryjne zgłoszenia pracy geodezyjnej		PODGiK.6640.1.949.2018
Nazwa miejscowości		GRZYBÓW
Jednostka ewidencyjna	identyfikator	021104_5
	nazwa	ŚCINAWA – obszar wiejski
Obręb ewidencyjny	identyfikator	0019
	nazwa	ZABORÓW dz. 473/13
Skala mapy		1:500
Sekcja mapy	452.231.253 - powiększenie	
Nazwa układu współrzędnych	prostokątnych płaskich	2000
	układu wysokości	Kronsztad 86
Oznaczenie granic obszaru, który był przedmiotem aktualizacji		-----
Informacja o służebnościach gruntowych mających wpływ na zagospodarowanie gruntów, zlokalizowanych w granicach projektowanej inwestycji		Mapa została wykonana bez ustalenia obciążeń służebnościami gruntowymi
Data opracowanie mapy		18.06.2018 r
w zakresie aktualizacji mapy na dzień jej sporządzenia brak projektów ZUDP		
USŁUGI GEODEZYJNE North-geo Rafał Kauf 58-160 Wińsko, Konary 40 tel. 604 056 714, e-mail: north-geo@wp.pl NIP 988-019-29-00 Regon 021479130 mgr inż. RAFAŁ KAUF Geodeta uprawniony do świadczenia usług geodezyjnych i kartograficznych 56-160 Wińsko, Konary 40 tel. 604 056 714 Świadectwo nr 21259 wyd. przez GKG Zakres 1,2		

tytuł rysunku: SZKIC LOKALIZACJI OTWARTA STREFA AKTYWNOŚCI GRZYBÓW		
inwestor: GMINA ŚCINAWA RYNEK 17, 59-330 ŚCINAWA		
adres budowy: GRZYBÓW, jednostka ewidencyjna Ścinawa 021104_5 DZIAŁKA NR 473/13, OBRĘB ZABORÓW		
obiekt: BUDOWA OTWARTEJ STREFY AKTYWNOŚCI PLAC ZABAW, SIŁOWNIA PLENEROWA, STREFA RELAKSU		
branza: ARCHITEKTURA projektant: Julitta Chmiel-Sobieralska		nr uprawnień: podpis: 13/03/DOIA w specjalność architektonicznej b.p.
sprawdzający: Sylwia Sikora		nr uprawnień: podpis: 22/05/DOIA w specjalność architektonicznej b.o.
stadium: PB	nr rysunku: OSA2018ZB_PB-A0	data: Wrocław, luty 2018 roku
JS ARCHITEKCI ul. Benedyktynska 15/23-25, 53-350 Wrocław, tel./fax 71 387 81 51, +48 502 352 485 kontakt@jsarchitekci.pl, www.jsarchitekci.pl		skala: 1:500 zmiana: