


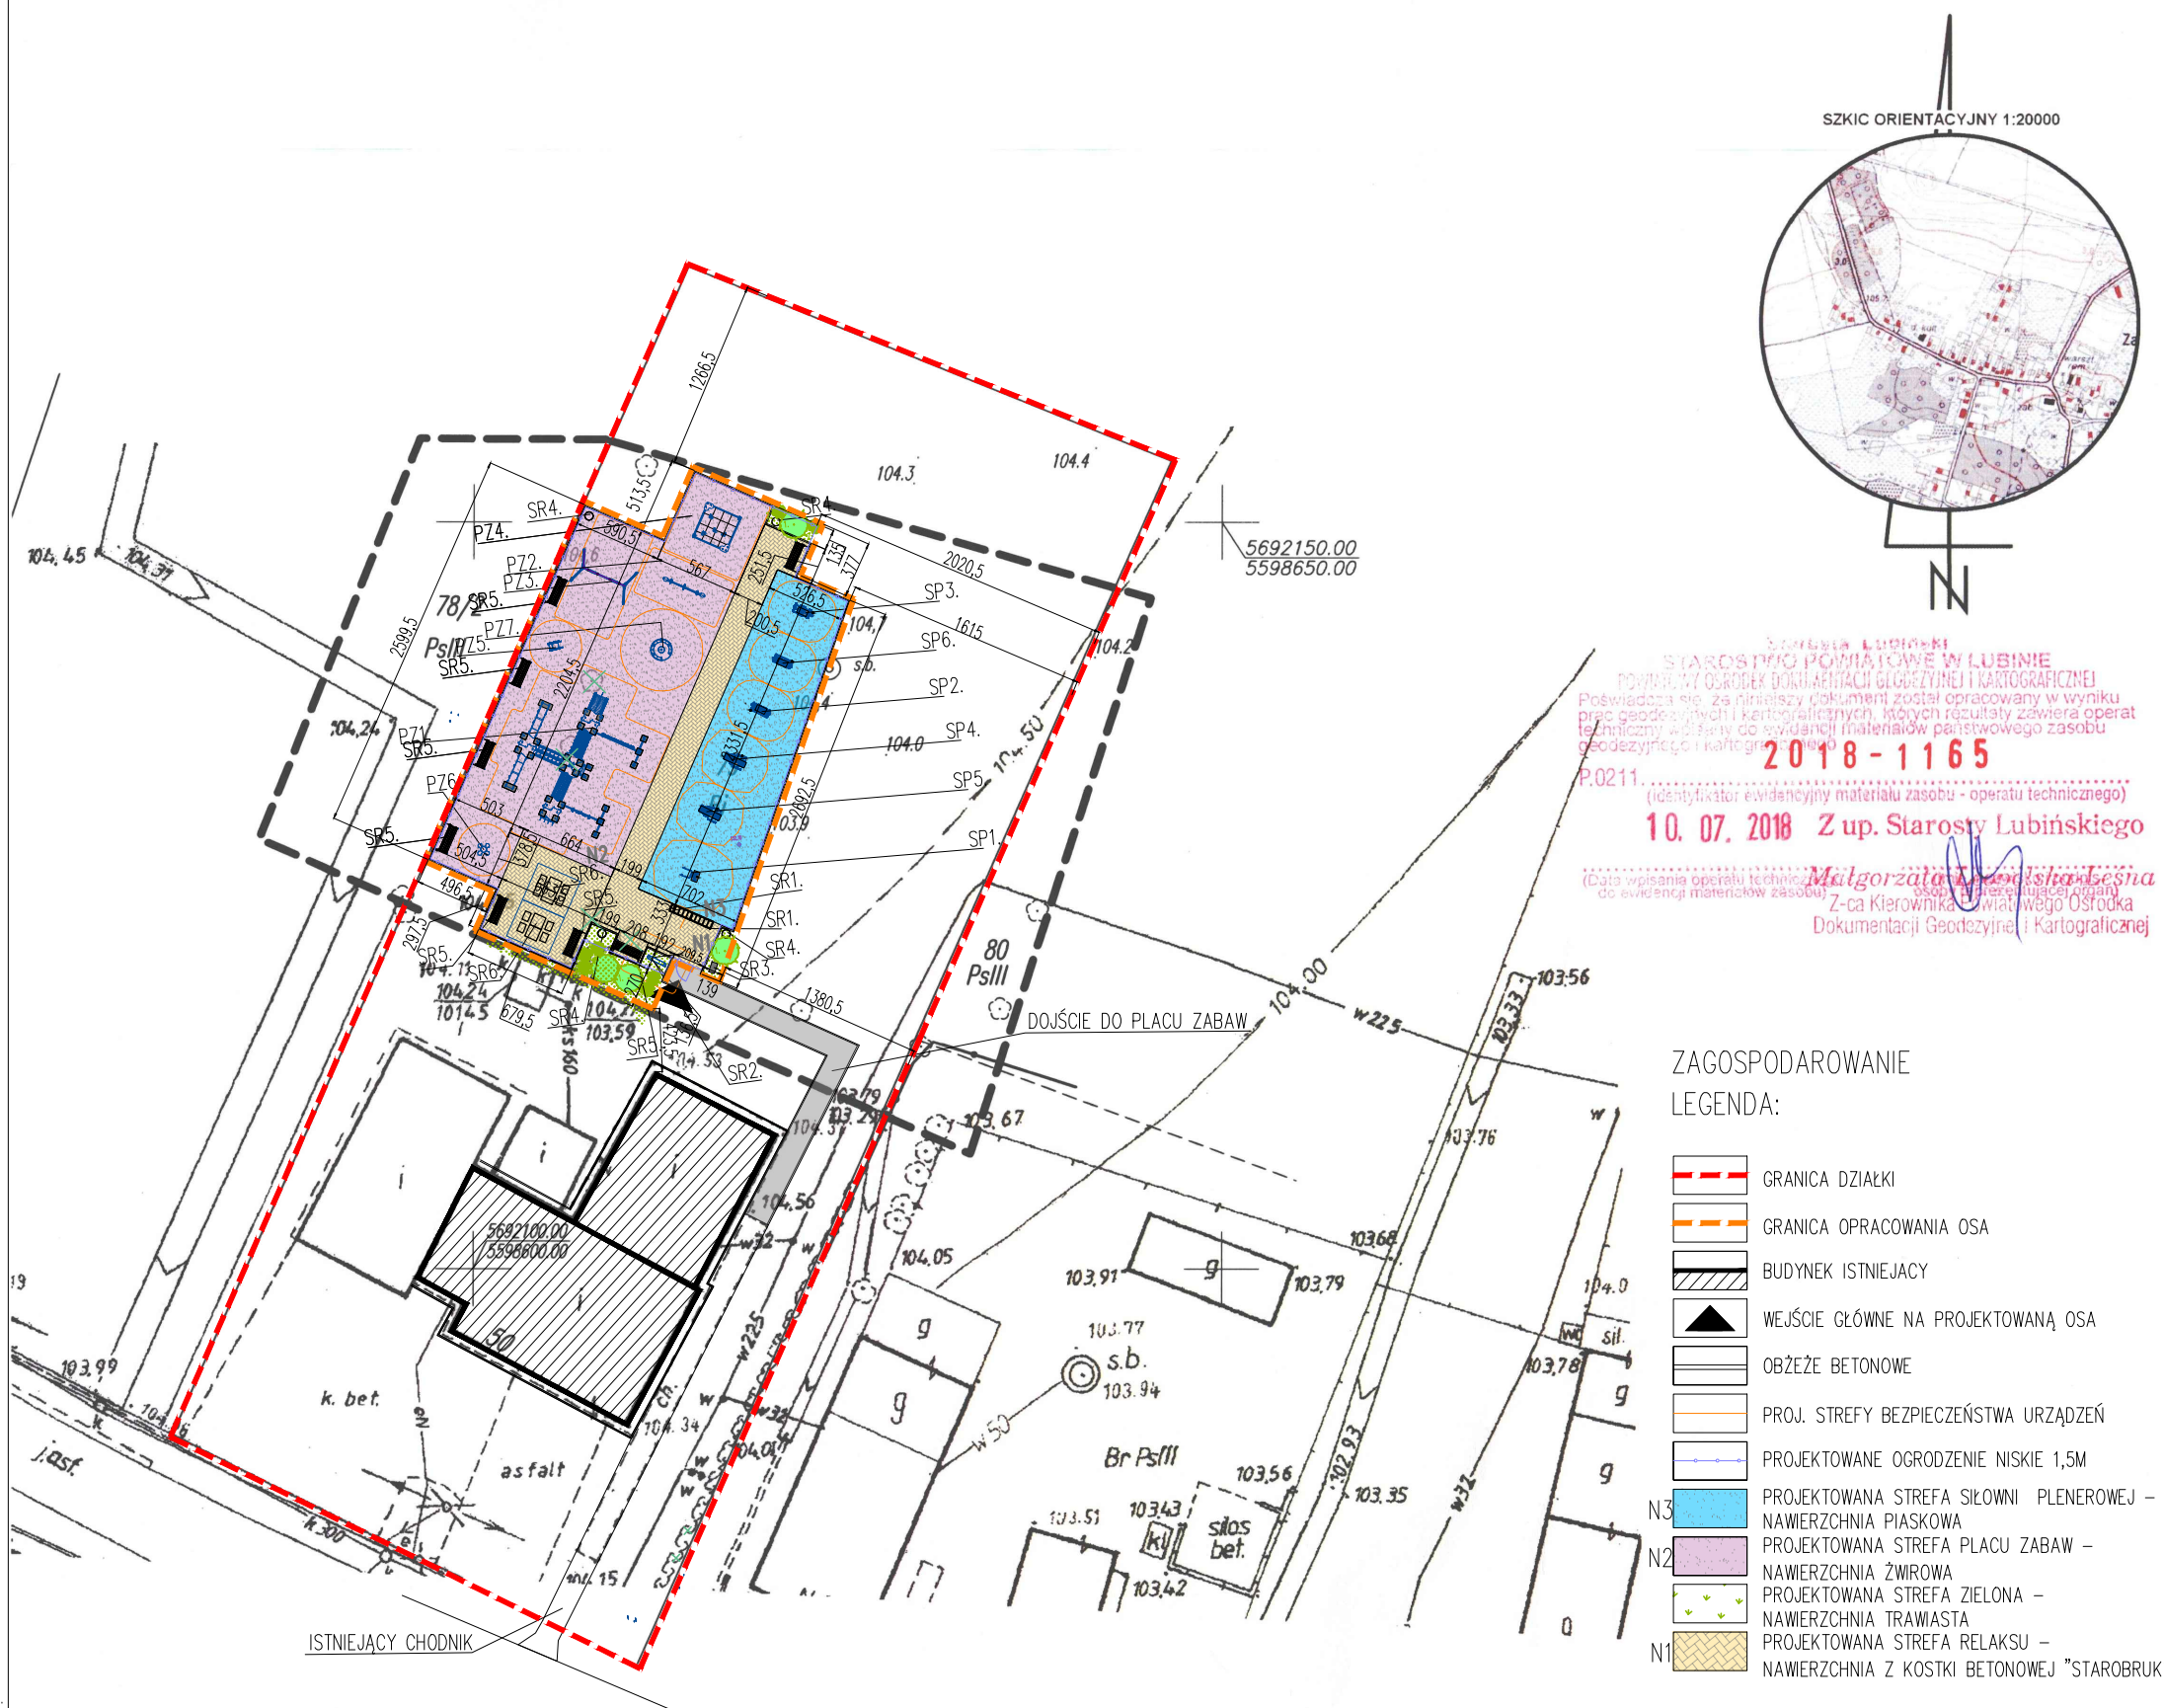

Starosta Lubiński
POWIATOWY OŚRODEK DOKUMENTACJI GEODEZYJNEJ I KARTOGRAFICZNEJ
Pozwiera się, że niniejszy dokument został opracowany w wyniku
pracy geodezyjnej i kartograficznej, których rezultaty zawiera operat
techniczny 401/19 do ewidencji materiałów państwowego zasobu
geodezyjnego i kartograficznego
2018-1165
(identyfikator ewidencyjny materiału zasobu - operatu technicznego)
10. 07. 2018 Z up. Starosty Lubińskiego
(Data wpisania operatu technicznego do ewidencji materiałów zasobu)
Malgorzata Sobieralska
Z-ca Kierownika Powiatowego Ośrodka
Dokumentacji Geodezyjnej i Kartograficznej

ZAGOSPODAROWANIE
LEGENDA:

- GRANICA DZIAŁKI
- GRANICA OPRACOWANIA OSA
- BUDYNEK ISTNIEJĄCY
- WEJŚCIE GŁÓWNE NA PROJEKTOWANĄ OSA
- OBŻEŻE BETONOWE
- PROJ. STREFY BEZPIECZEŃSTWA URZĄDZEŃ
- PROJEKTOWANE OGRODZENIE NISKIE 1,5M
- PROJEKTOWANA STREFA SIŁOWNI PLENEROWEJ –
NAWIERZCHNIA PIASKOWA
- PROJEKTOWANA STREFA PLACU ZABAW –
NAWIERZCHNIA ŻWIROWA
- PROJEKTOWANA STREFA ZIELONA –
NAWIERZCHNIA TRAWIASTA
- PROJEKTOWANA STREFA RELAKSU –
NAWIERZCHNIA Z KOSTKI BETONOWEJ "STAROBRUK"

LEGENDA ZIELEŃ:

- ISTNIEJĄCA ZIELEŃ DO LIKwidACJI
- PROJEKTOWANE ZIELEŃ WYSOKA
drzewa i krzewy ozdobne
- Catalpa bignonioides "NANA"
surmia bignoniowa
 - Cotoneaster horizontalis
irga pozioma
 - Berberys Thunbergii "GOLDEN RING"
berberys thunbergia

MAPA DO CELÓW PROJEKTOWYCH

Oznaczenie kancelaryjne zgłoszenia pracy geodezyjnej		PODGiK.6640.1.949.2018
Nazwa miejscowości		GRZYBÓW
Jednostka ewidencyjna	identyfikator	021104_5
	nazwa	ŚCINAWA – obszar wiejski
Obręb ewidencyjny	identyfikator	0019
	nazwa	ZABORÓW dz. 79
Skala mapy		1:500
Sekcja mapy		452.231.1912
Nazwa układu współrzędnych	prostokątnych płaskich	2000
	układu wysokości	Kronsztad 86
Oznaczenie granic obszaru, który był przedmiotem aktualizacji		-----
Informacja o służebnościach gruntowych mających wpływ na zagospodarowanie gruntów, zlokalizowanych w granicach projektowanej inwestycji		Mapa została wykonana bez ustalenia obciążeń służebnościami gruntowymi
Data opracowanie mapy		02.07.2018 r

w zakresie aktualizacji mapy na dzień jej sporządzenia brak projektów ZUDP

USŁUGI GEODEZYJNE
North-geo
Rafał Kauf
56-160 Wińsko, Konary 40
tel. 604 056 714, e-mail: north-geo@wp.pl
NIP 988-019-29-00 Regon 021479130

Pieczęć firmowa

mgr inż. RAFAŁ KAUF
Geodeta uprawniony do świadczenia
usług geodezyjnych i kartograficznych
56-160 Wińsko, Konary 40
tel. 604 056 714
Świadcstwo nr 21259 wyd. przez GGK
Zakres 1,2

Rafał Kauf
imię, nazwisko i podpis geodety uprawnionego,
który opracował mapę

tytuł rysunku: ZAGOSPODAROWANIE TERENU OTWARTA STREFĄ AKTYWNOŚCI ZABORÓW	
inwestor: GMINA ŚCINAWA RYNEK 17, 59-330 ŚCINAWA	
adres budowy: ZABORÓW, jednostka ewidencyjna Ścinawa 021104_5 DZIAŁKA NR 79, OBRĘB ZABORÓW	
obiekt: BUDOWA OTWARTEJ STREFY AKTYWNOŚCI PLAC ZABAW, SIŁOWNIA PLENEROWA, STREFA RELAKSU	
branza: ARCHITEKTURA projektant: Julitta Chmiel-Sobieralska	nr uprawnień: podpis: 13/03/DOIA w specjalność architektonicznej b.o.
sprawdzający: Sylwia Sikora	nr uprawnień: podpis: 22/05/DOIA w specjalność architektonicznej b.o.
stadium: PB	nr rysunku: OSA2018ZB_PB-A0
ul. Benedyktynska 15/23-25, 53-350 Wrocław, tel./fax 71 387 81 51, +48 502 352 485 kontakt@jsarchitekci.pl, www.jsarchitekci.pl	
zmiana:	
data: Wrocław, luty 2018 roku	
skala: 1:500	