


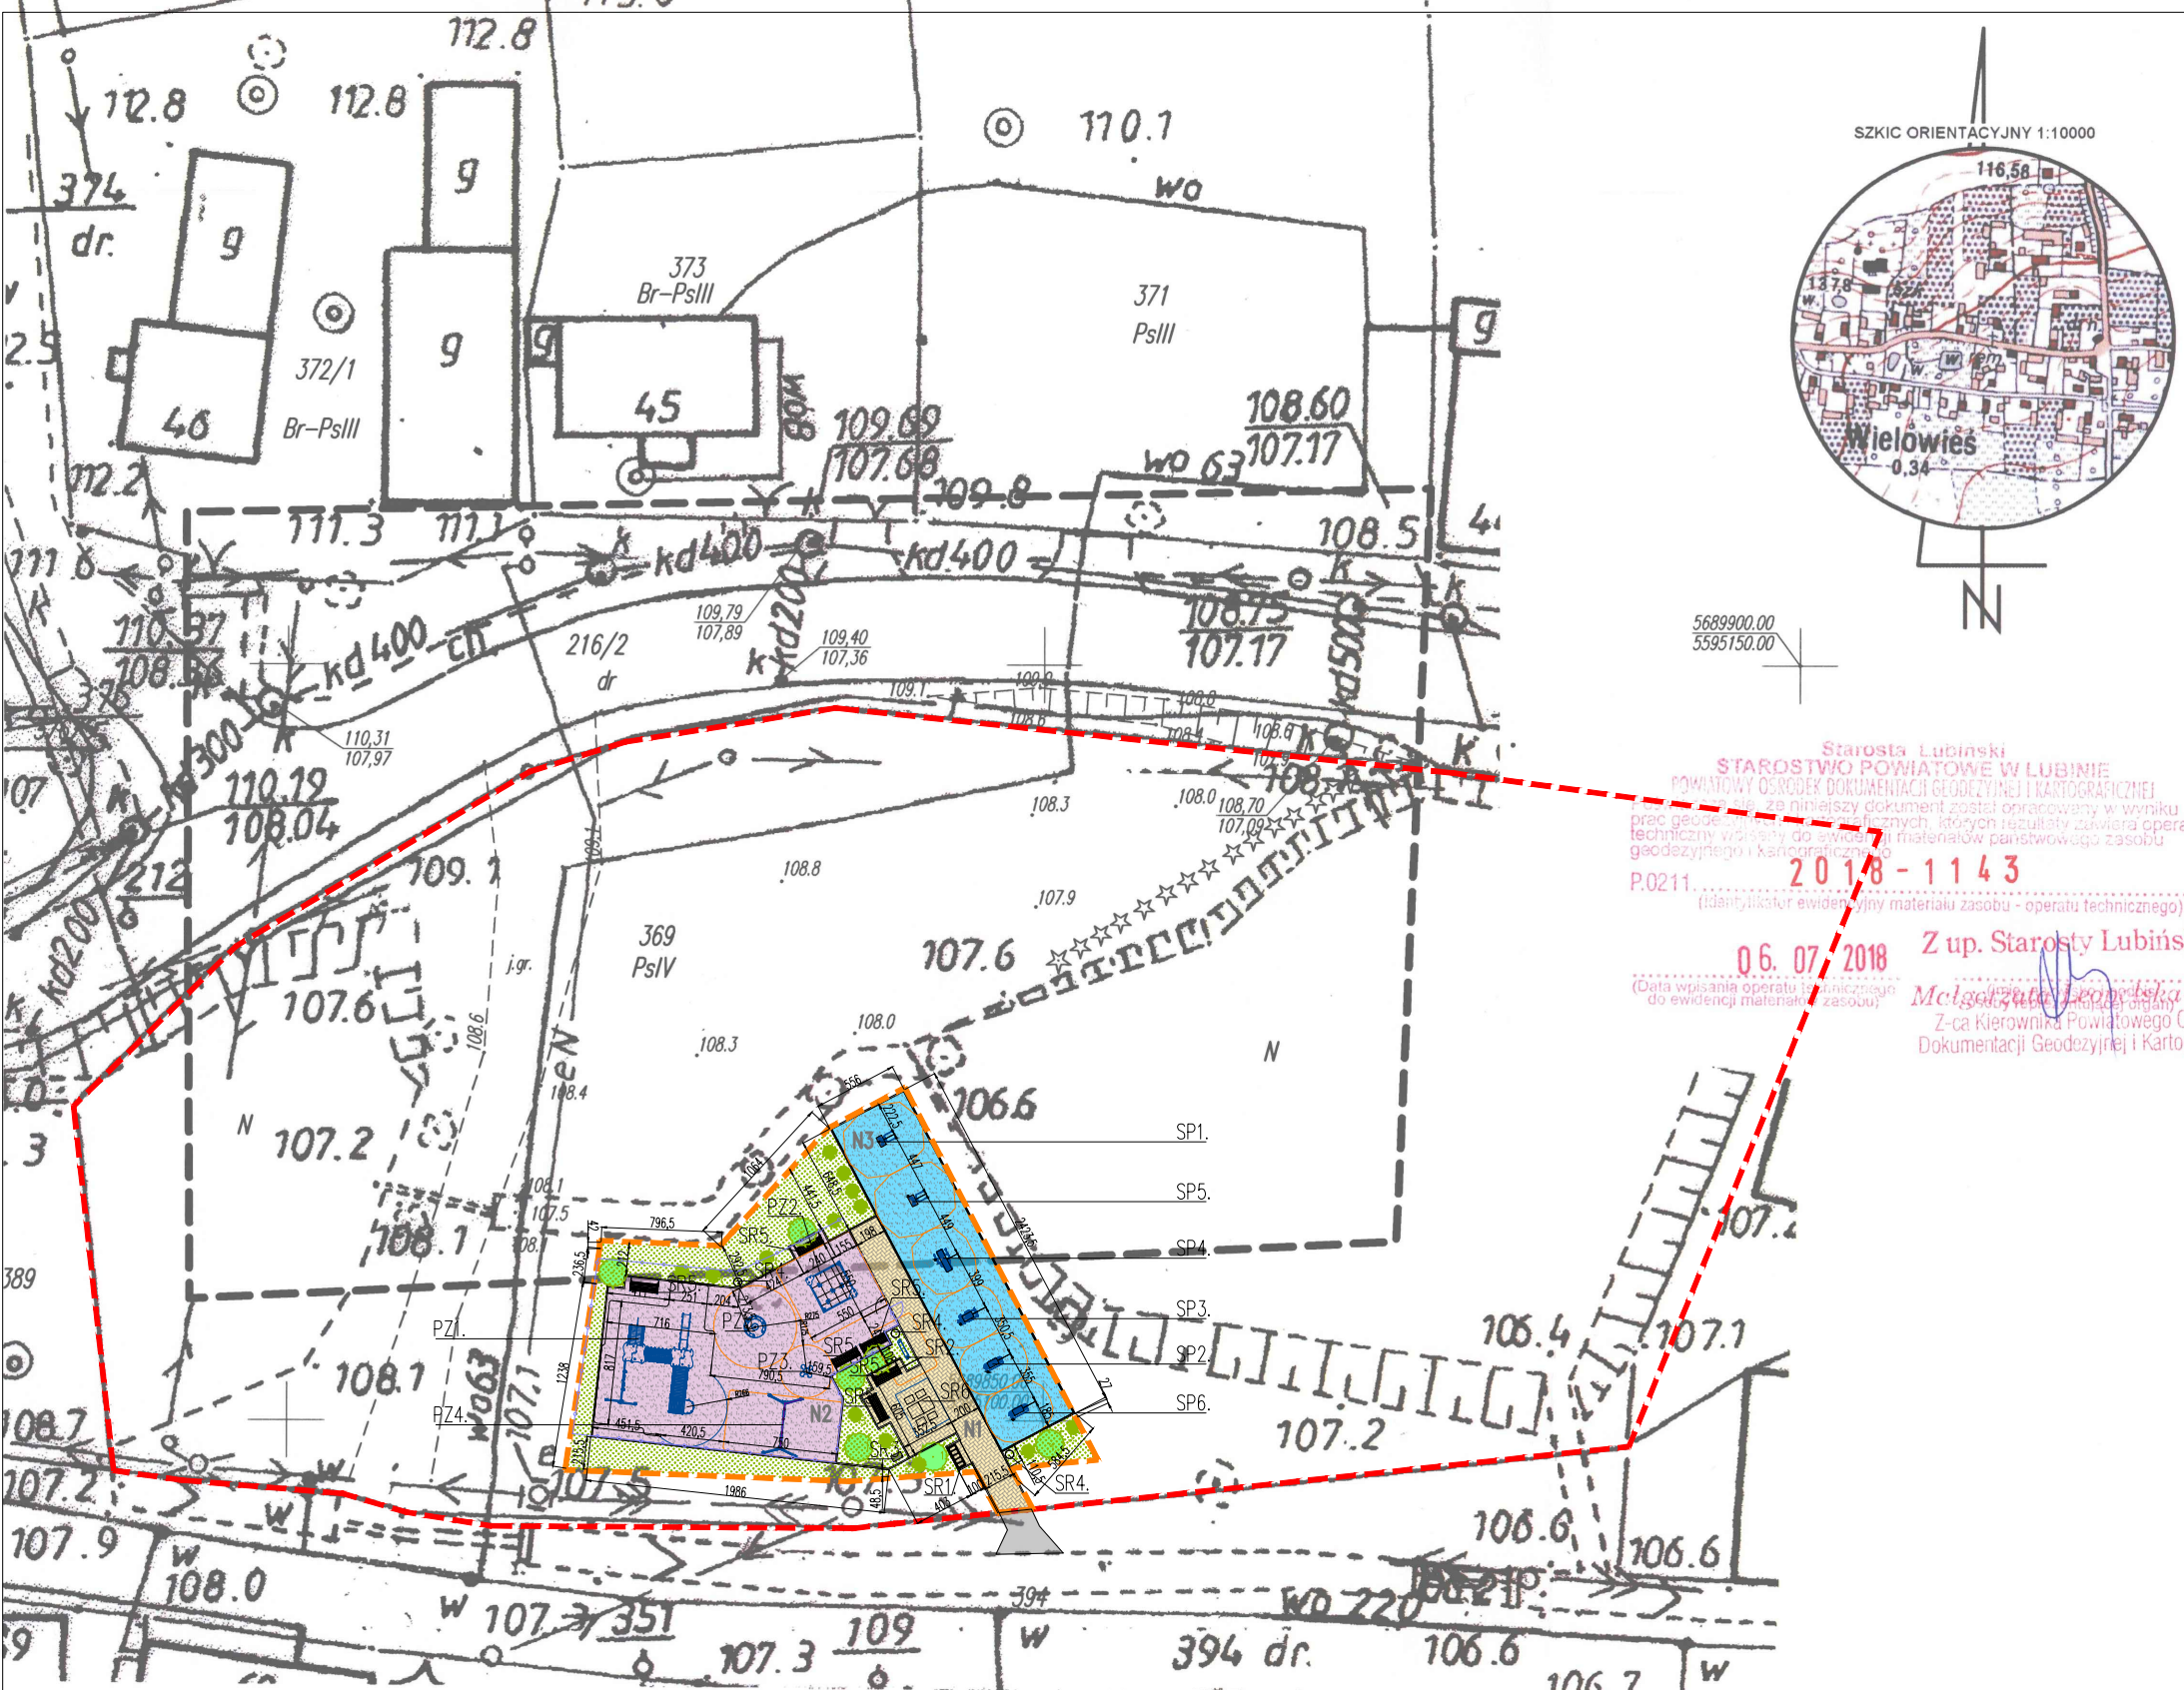

ZAGOSPODAROWANIE
LEGENDA:

- GRANICA DZIAŁKI
- GRANICA OPRACOWANIA OSA
- WEJŚCIE GŁÓWNE NA PROJEKTOWANĄ OSA
- OBŹĘŻE BETONOWE
- PROJ. STREFY BEZPIECZEŃSTWA URZĄDZEŃ
- PROJEKTOWANE OGRODZENIE NISKIE 1,5M

- N3 PROJEKTOWANA STREFA SIŁOWNI PLENEROWEJ – NAWIERZCHNIA PIASKOWA
- N2 PROJEKTOWANA STREFA PLACU ZABAW – NAWIERZCHNIA ŻWIROWA
- PROJEKTOWANA STREFA ZIELONA – NAWIERZCHNIA TRAWIASTA
- PROJEKTOWANA STREFA RELAKSU – NAWIERZCHNIA Z KOSTKI BETONOWEJ "STAROBRUK"
- N1


LEGENDA ZIELEŃ:

ISTNIEJĄCA ZIELEŃ NISKA DO LIKWIDACJI

PROJEKTOWANE ZIELEŃ WYSOKA
drzewa i krzewy ozdobne

- Catalpa bignonioides "NANA" surmia bignoniowa
- Cotoneaster horizontalis irga pozioma
- Berberys Thunbergii "GOLDEN RING" berberys thunberga

SZKIC ORIENTACYJNY 1:10000

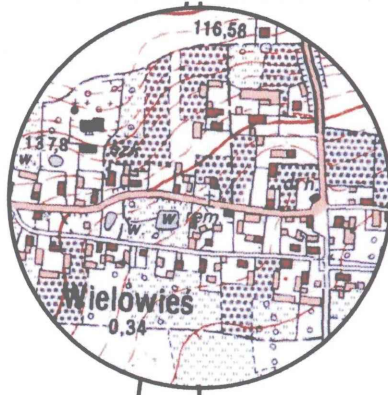

5689900.00
5595150.00

Starosta Lubinski
STAROSTWO POWIATOWE W LUBINIE
POMIATOWY OŚRODEK DOKUMENTACJI GEODEZYJNEJ I KARTOGRAFICZNEJ
Pracę geodezyjną na niniejszym dokumencie został opracowany w wyniku
prac geodezyjnych i kartograficznych, których rezultatem jest opracowanie operatu
technicznego wchodzącego do ewidencji materiałów państwowego zasobu
geodezyjnego i kartograficznego
P.0211..... 2018-1143
(identyfikator ewidencyjny materiału zasobu - operatu technicznego)
06.07.2018
(Data wpisania operatu technicznego
do ewidencji materiałów zasobu)
Z up. Starosty Lubińskiego
Miejski Zespół Geodezyjno-Kartograficzny
Z-ca Kierownika Powiatowego Ośrodka
Dokumentacji Geodezyjnej i Kartograficznej

MAPA DO CELÓW PROJEKTOWYCH

Oznaczenie kancelaryjne zgłoszenia pracy geodezyjnej		PODGiK.6640.1.949.2018
Nazwa miejscowości		WIELOWIEŚ
Jednostka ewidencyjna	identyfikator	021104_5
	nazwa	ŚCINAWA – obszar wiejski
Obręb ewidencyjny	identyfikator	0018
	nazwa	WIELOWIEŚ dz. 369
Skala mapy		1:500
Sekcja mapy	452.231.021 - powiększenie	
Nazwa układu współrzędnych	prostokątnych płaskich	2000
	układu wysokości	Kronsztad 86
Oznaczenie granic obszaru, który był przedmiotem aktualizacji		-----
Informacja o służebnościach gruntowych mających wpływ na zagospodarowanie gruntów, zlokalizowanych w granicach projektowanej inwestycji		Mapa została wykonana bez ustalenia obciążeń służebnościami gruntowymi
Data opracowanie mapy		18.06.2018 r

w zakresie aktualizacji mapy na dzień jej sporządzenia brak projektów ZUDP

USŁUGI GEODEZYJNE
North-geo
Rafał Kauf
56-160 Wińsko, Konary 40
tel. 604 056 714, e-mail: north-geo@wp.pl
NIP 988-019-29-00 Regon 021479130

mgr inż. RAFAŁ KAUF
Geodeta uprawniony do świadczenia
usług geodezyjnych i kartograficznych
56-160 Wińsko, Konary 40
tel. 604 056 714
Świadectwo nr 21259 wyd. przez GKG
Zakres 1,2

Pieczęć firmowa

imię, nazwisko i odpis geodety uprawnionego,
który opracował mapę

Legenda:

***** szpaler drzew info dla projektanta

tytuł rysunku:
ZAGOSPODAROWANIE TERENU
OTWARTA STREFA AKTYWNOŚCI
WIELOWIEŚ

inwestor: GMINA ŚCINAWA
RYNEK 17, 59-330 ŚCINAWA

adres budowy: WIELOWIEŚ, jednostka ewidencyjna Ścinawa 021104_5
DZIAŁKA NR 369, OBRĘB WIELOWIEŚ

obiekt: BUDOWA OTWARTEJ STREFY AKTYWNOŚCI
PLAC ZABAW, SIŁOWNIA PLENEROWA, STREFA RELAKSU

branza: ARCHITEKTURA
projektant: Julitta Chmiel-Sobieralska

nr uprawnień: podpis:
13/03/DOIA
w specjalność architektonicznej b.o.

sprawdzający: Sylwia Sikora

nr uprawnień: podpis:
22/05/DOIA
w specjalność architektonicznej b.o.

stadium:

PB

nr rysunku:

OSA2018WL_PB-A0

data:

Wrocław,
luty 2018 roku

skala:

1:200

JS ARCHITEKCI

ul. Benedyktynska 15/23-25, 53-350 Wrocław,
tel./fax 71 387 81 51, +48 502 352 485
kontakt@jsarchitekci.pl, www.jsarchitekci.pl

zmiana: