



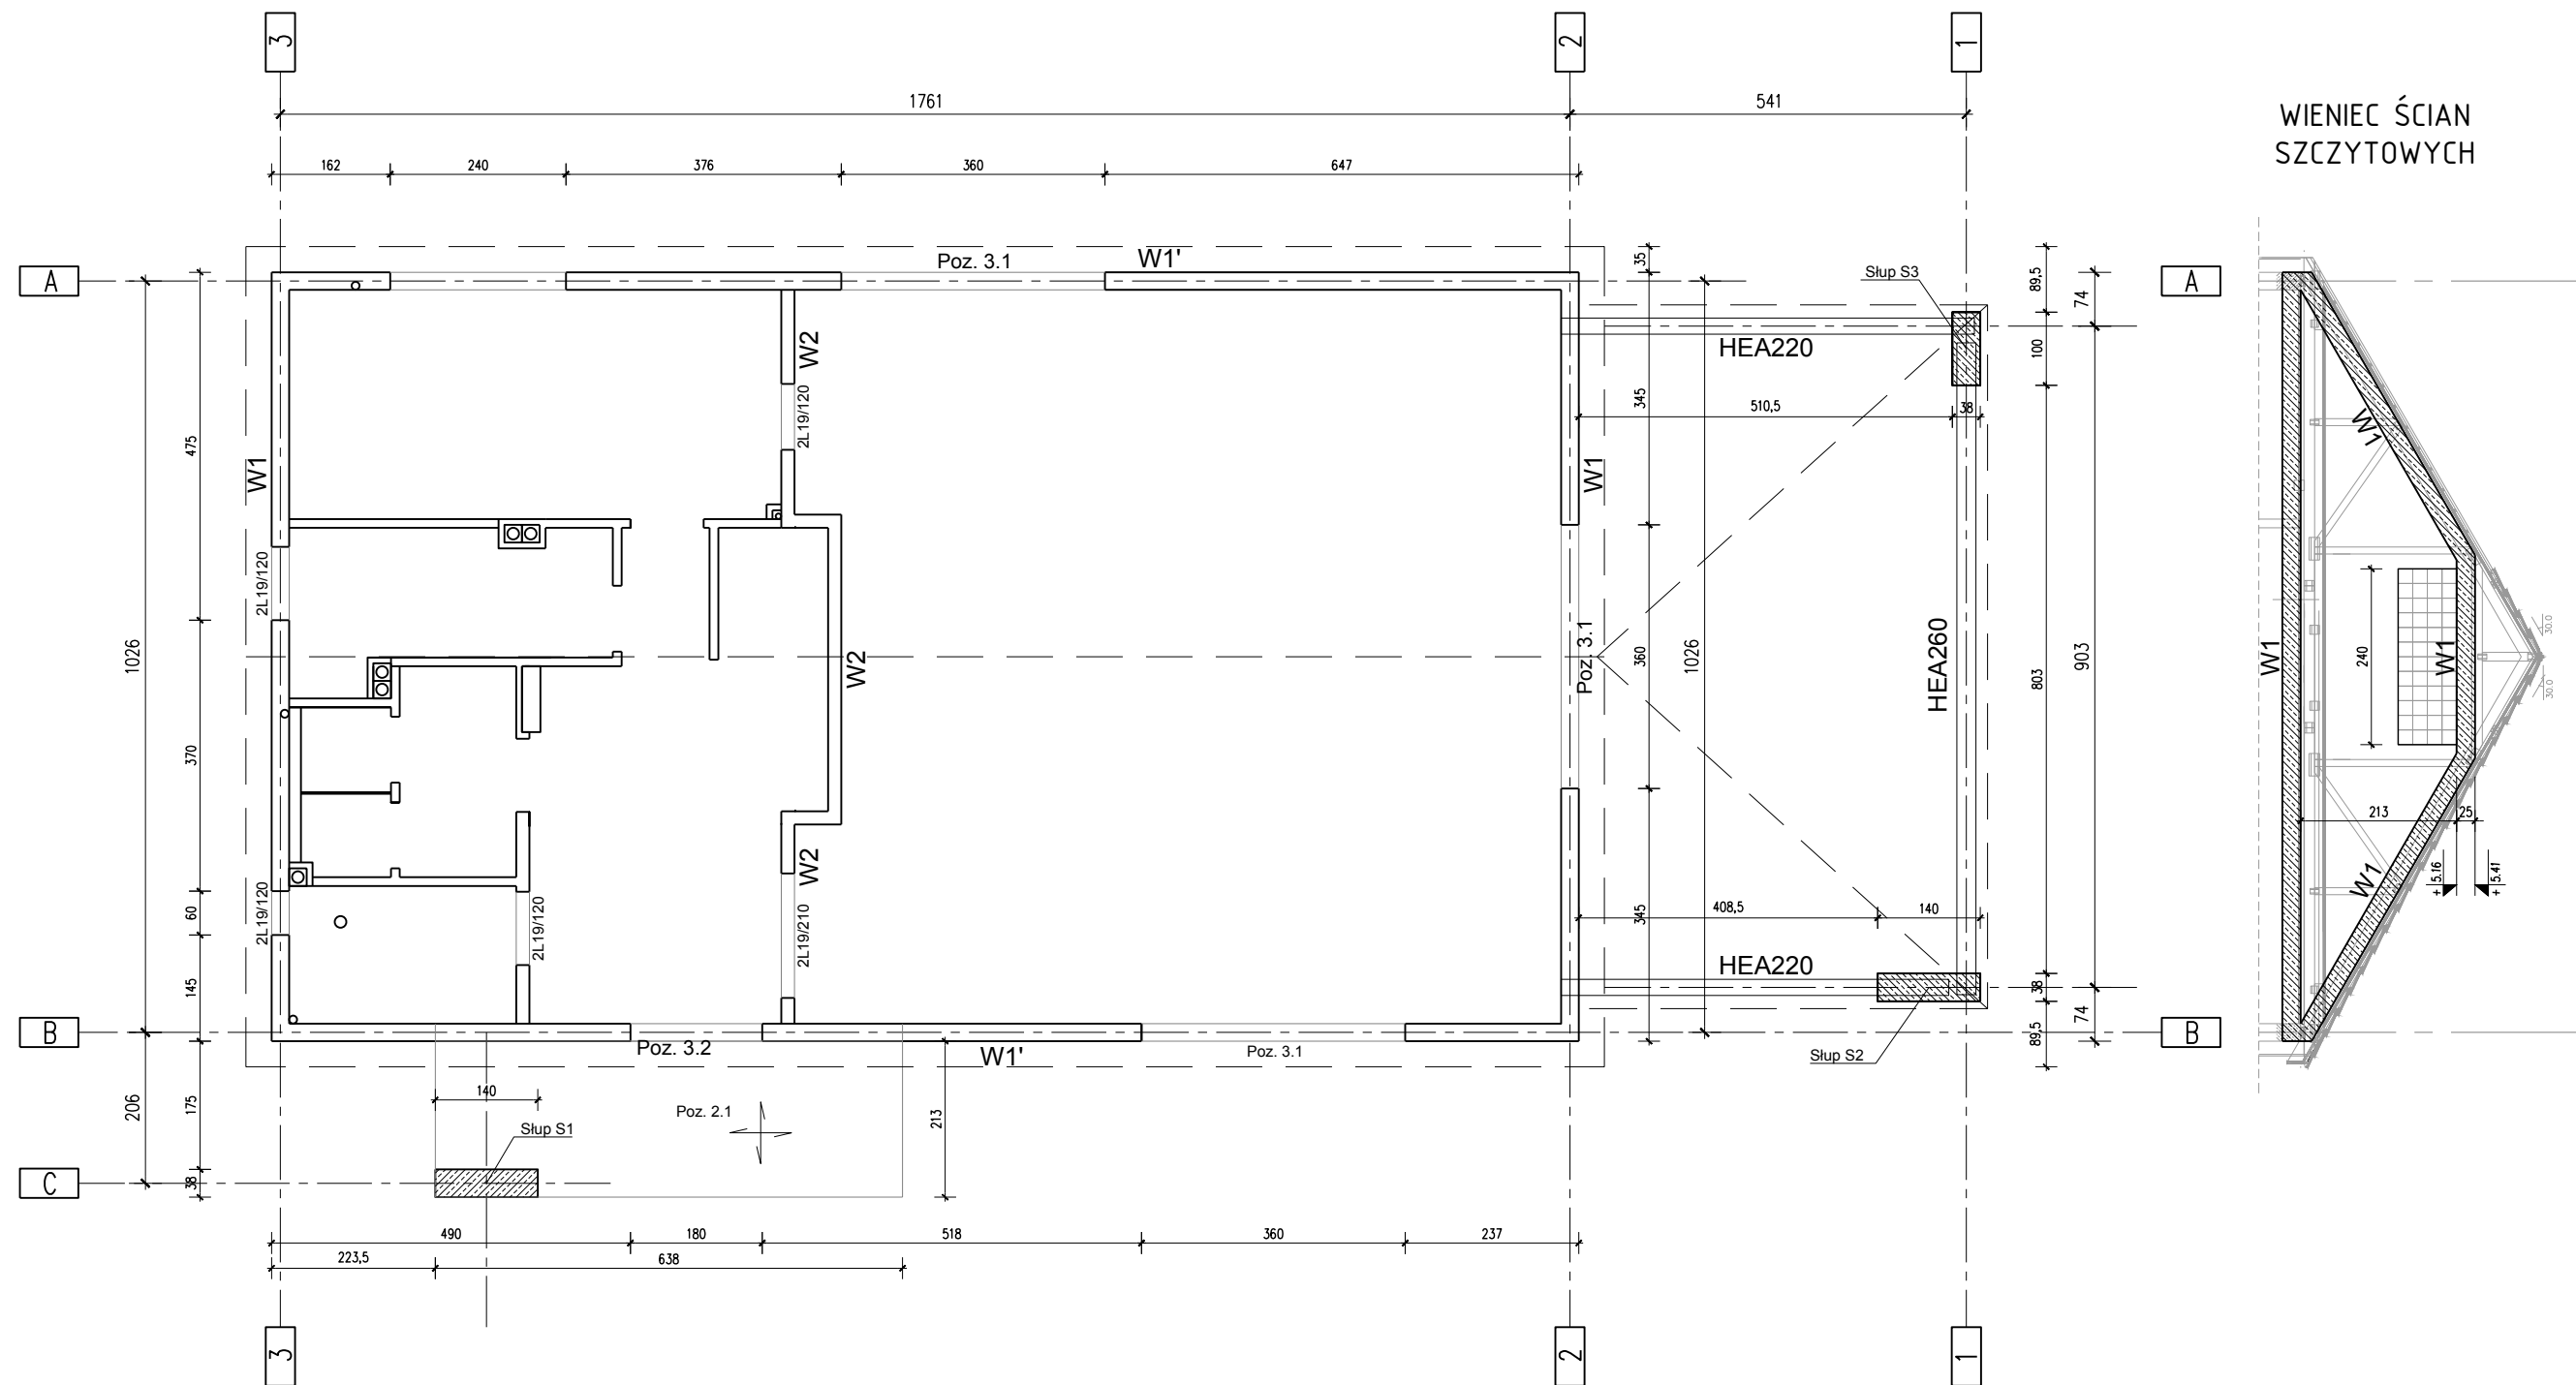

BETON C20/25
STAL ZBR. RB500 W lub B500SP
OTULINA 25mm
STAL KSZTAŁT. S235JR
ELEKTRODY ER 146 (PN-EN 499: E 38 0 RC 11)

tytuł rysunku: RZUT KONSTRUKCJI			
inwestor: URZĄD GMINY ŚCINAWA RYNEK 17, 59-330 ŚCINAWA			
adres budowy: PARSZOWICE, jednostka ewidencyjna Ścinawa 021104_5 DZIAŁKI NR 524, 512/1, PARSZOWICE 0011			
obiekt: BUDOWA WOLNOSTOJĄCEGO BUDYNKU ŚWIE TLICY WIEJSKIEJ WRAZ Z PEŁNĄ INFRASTRUKTURĄ TECHNICZNĄ I ZAGOSPOD. TERENU			
branża: KONSTRUKCJA projektant: Grzegorz Drzyzga	nr uprawnień: podpis: 177/DOS/07 w specjalności konstrukcyjnej b.o.		
sprawdzający: Danuta Fabrowicz	nr uprawnień: podpis: 355/84/WBPP w specjalności konstrukcyjnej b.o.		
stadium: PB	nr rysunku: PR2018_PB-K2	data: Wrocław, sierpień 2018 roku	skala: 1:100
JS ARCHITEKCI ul. Benedyktyńska 15/23-25 53-350 Wrocław, tel./fax 71 397 81 51, +48 502 352 485 kontakt@jsarchitekci.pl, www.jsarchitekci.pl			zmiana:

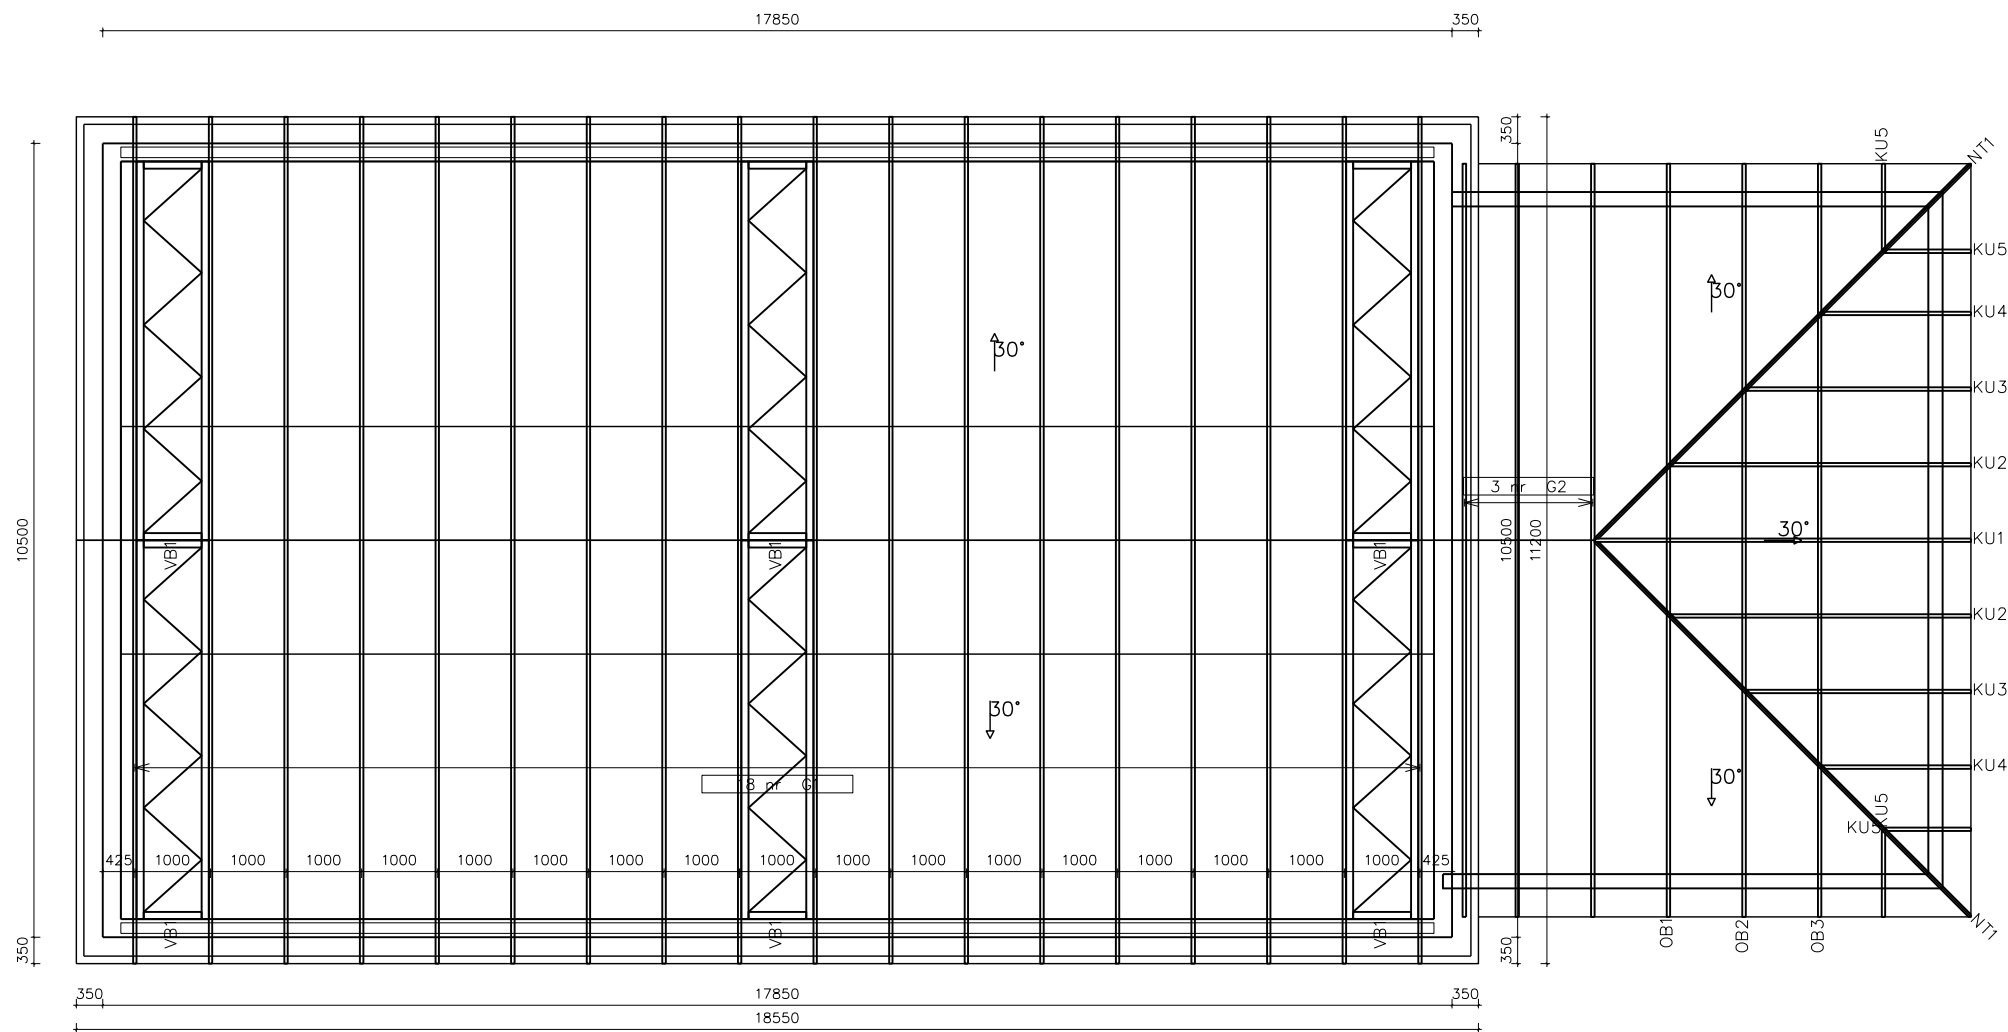

tytuł rysunku: RZUT WIĘŻBY DACHOWEJ		
inwestor: URZĄD GMINY ŚCINAWA RYNEK 17, 59-330 ŚCINAWA		
adres budowy: PARSZOWICE, jednostka ewidencyjna Ścinawa 021104_5 DZIAŁKI NR 524, 512/1, PARSZOWICE 0011		
obiekt: BUDOWA WOLNOSTOJĄCEGO BUDYNKU ŚWIE TLICY WIEJSKIEJ WRAZ Z PEŁNĄ INFRASTRUKTURĄ TECHNICZNĄ I ZAGOSPOD. TERENU		
branża: KONSTRUKCJA projektant: Grzegorz Drzyzga	nr uprawnień: 177/DOS/07 w specjalności konstrukcyjnej b.o. podpis:	
sprowadzający: Danuta Fabrowicz	nr uprawnień: 355/84/WBPP w specjalności konstrukcyjnej b.o. podpis:	
stadium: PB	nr rysunku: PR2018_PB-K2A	data: Wrocław, sierpień 2018 roku
JS ARCHITEKCI ul. Benedyktyńska 15/23-25 53-350 Wrocław, tel./fax 71 387 81 51, +48 502 352 485 kontakt@jsarchitektci.pl, www.jsarchitektci.pl		skala: 1:100 zmiana:

[illegible]

BETON C20/25
STAL ZBR. RB500 W lub B500SP
OTULINA 50/25mm
POZIOM POSADOWIENIA -0,80m

tytuł rysunku: **SZCZEGÓŁY FUNDAMENTÓW**

inwestor: URZĄD GMINY ŚCINAWA
RYNEK 17, 59-330 ŚCINAWA

adres budowy: PARSZOWICE, jednostka ewidencyjna Ścinawa 021104_5
DZIAŁKI NR 524, 512/1, PARSZOWICE 0011

obiekt: BUDOWA WOLNOSTOJACEGO BUDYNKU ŚWIE TLICY WIEJSKIEJ
WRAZ Z PEŁNĄ INFRASTRUKTURĄ TECHNICZNĄ I ZAGOSPOD. TERENU

branża: KONSTRUKCJA
projektant Grzegorz Drzyzga

nr uprawnień: podpis:
177/DOŚ/07
w specjalność konstrukcyjnej b.o.

sprawdzający
Danuta Fabrowicz

nr uprawnień: podpis:
355/84/WBPP
w specjalność konstrukcyjnej b.o.

stadium:	nr rysunku:
PW	PR2018_PW-K3


data: Wrocław,
sierpień 2018 roku

skala:	1:25
--------	------


JS ARCHITEKCI

ul. Benedyktyńska 15/23-25 53-350 Wrocław,
tel./fax 71 387 81 51, +48 502 352 485
kontakt@jsarchitekci.pl, www.jsarchitekci.pl


zmiana:

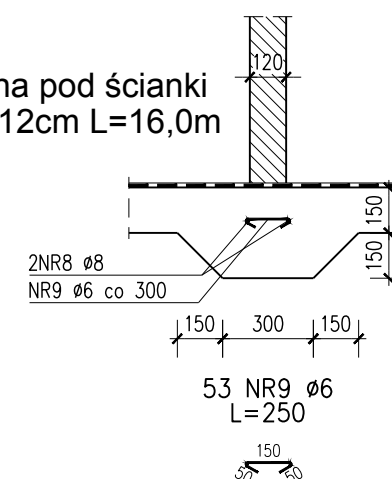


Wieniec W1 L=46,00m

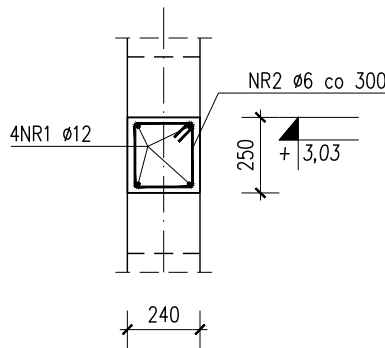


Wieniec W1' L=35,20m

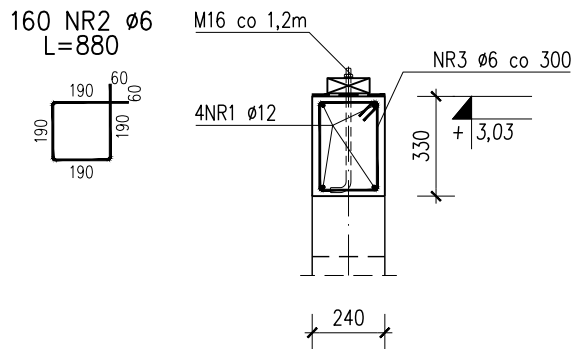



Wieniec W2 L=15,60m

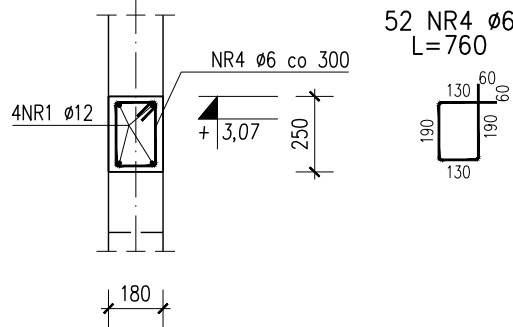

POZ. 2.1
L=6,38m
szt. 1

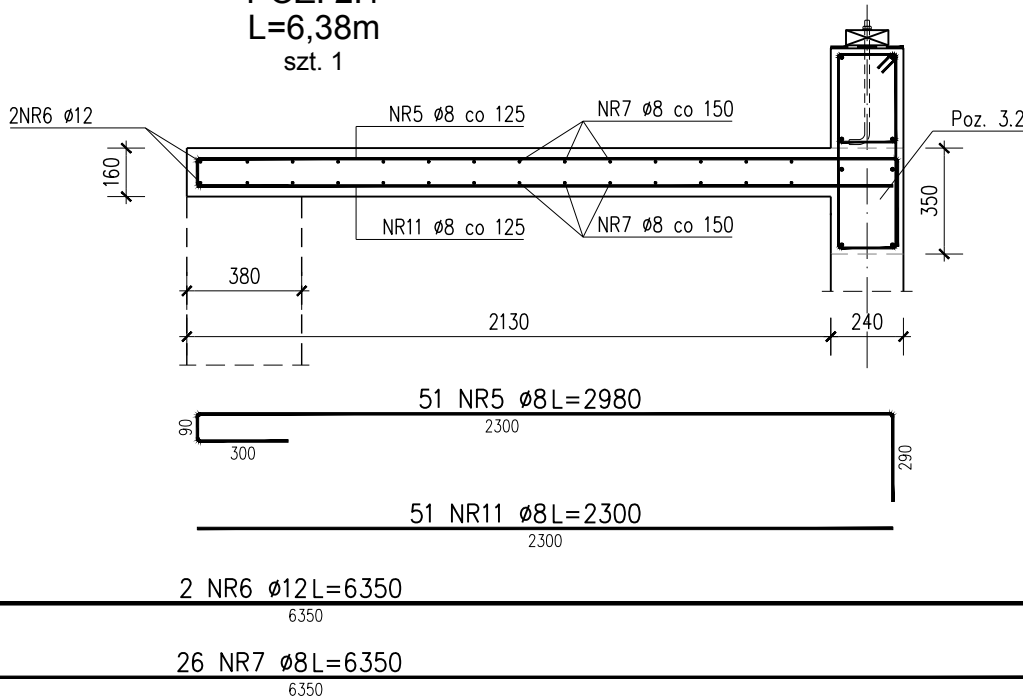

Poz. 3.1
szt. 3

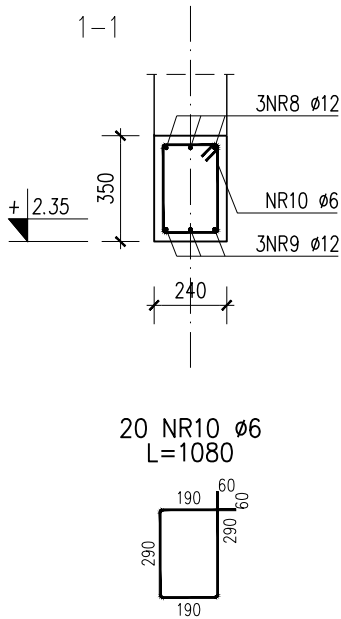
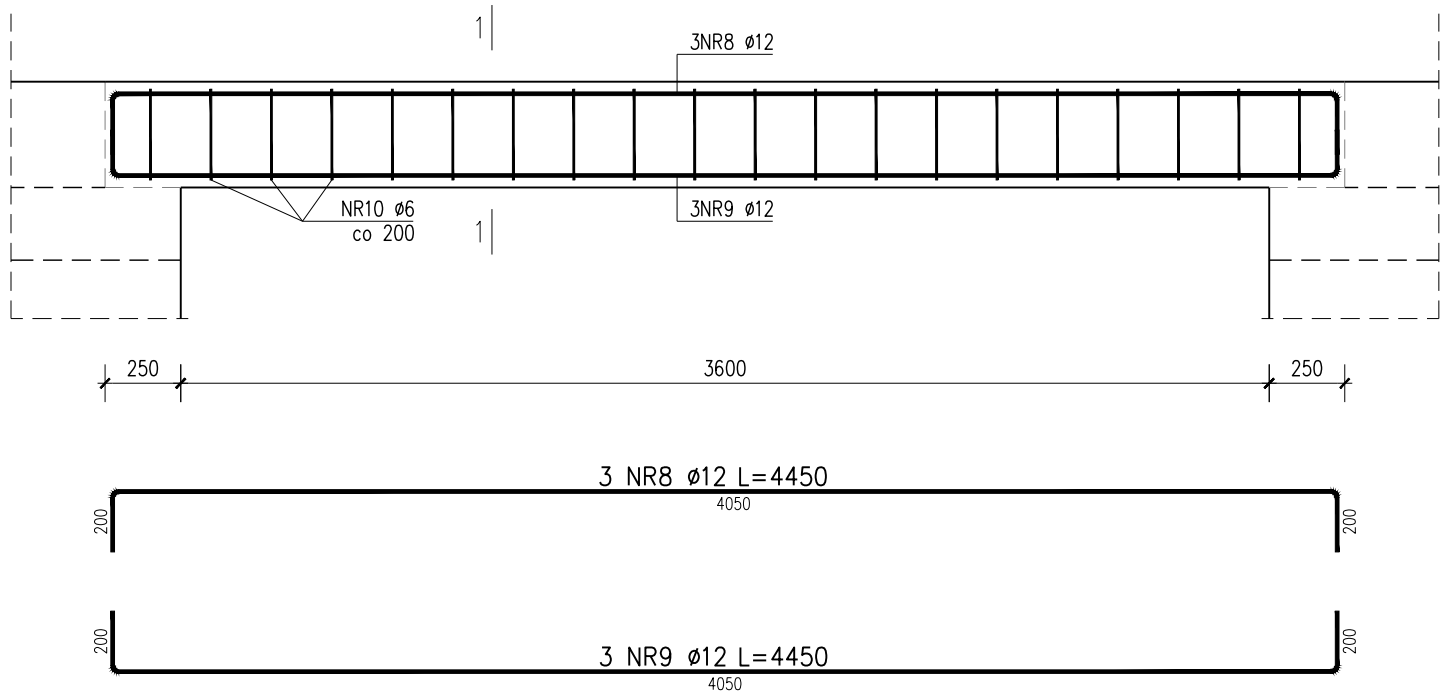


BETON C20/25
STAL ZBR. RB500 W lub B500SP
OTULINA 25mm

tytuł rysunku: WIEŃCE; POZ. 2.1; POZ. 3.1			
inwestor: URZĄD GMINY ŚCINAWA RYNEK 17, 59-330 ŚCINAWA			
adres budowy: PARSZOWICE, jednostka ewidencyjna Ścinawa 021104_5 DZIAŁKI NR 524, 512/1, PARSZOWICE 0011			
obiekt: BUDOWA WOLNOSTOJĄCEGO BUDYNKU ŚWIEŁICY WIEJSKIEJ WRAZ Z PEŁNĄ INFRASTRUKTURĄ TECHNICZNĄ I ZAGOSPOD. TERENU			
branża: KONSTRUKCJA projektant Grzegorz Drzyzga		nr uprawnień: podpis: 177/DOŚ/07 w specjalność konstrukcyjnej b.o.	
sprawdzający Danuta Fabrowicz		nr uprawnień: podpis: 355/84/WBPP w specjalność konstrukcyjnej b.o.	
stadium: PW	nr rysunku: PR2018_PW-K4	data: Wrocław, sierpień 2018 roku	skala: 1:25
JS ARCHITEKCI ul. Benedyktynska 15/23-25 53-350 Wrocław, tel./fax 71 387 81 51, +48 502 352 485 kontakt@jsarchitekci.pl, www.jsarchitekci.pl		zmiana:	



Poz. 3.2

szt. 1

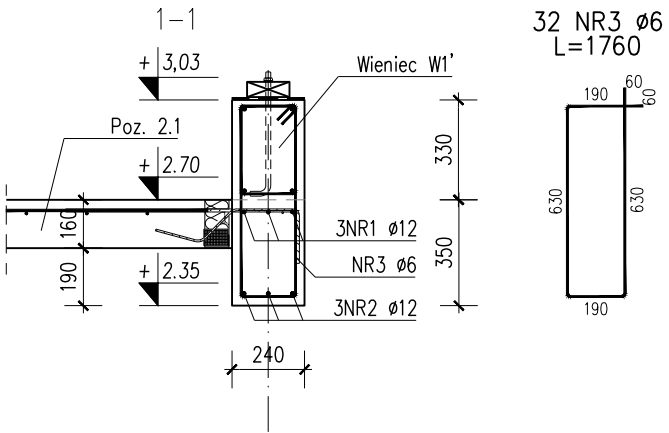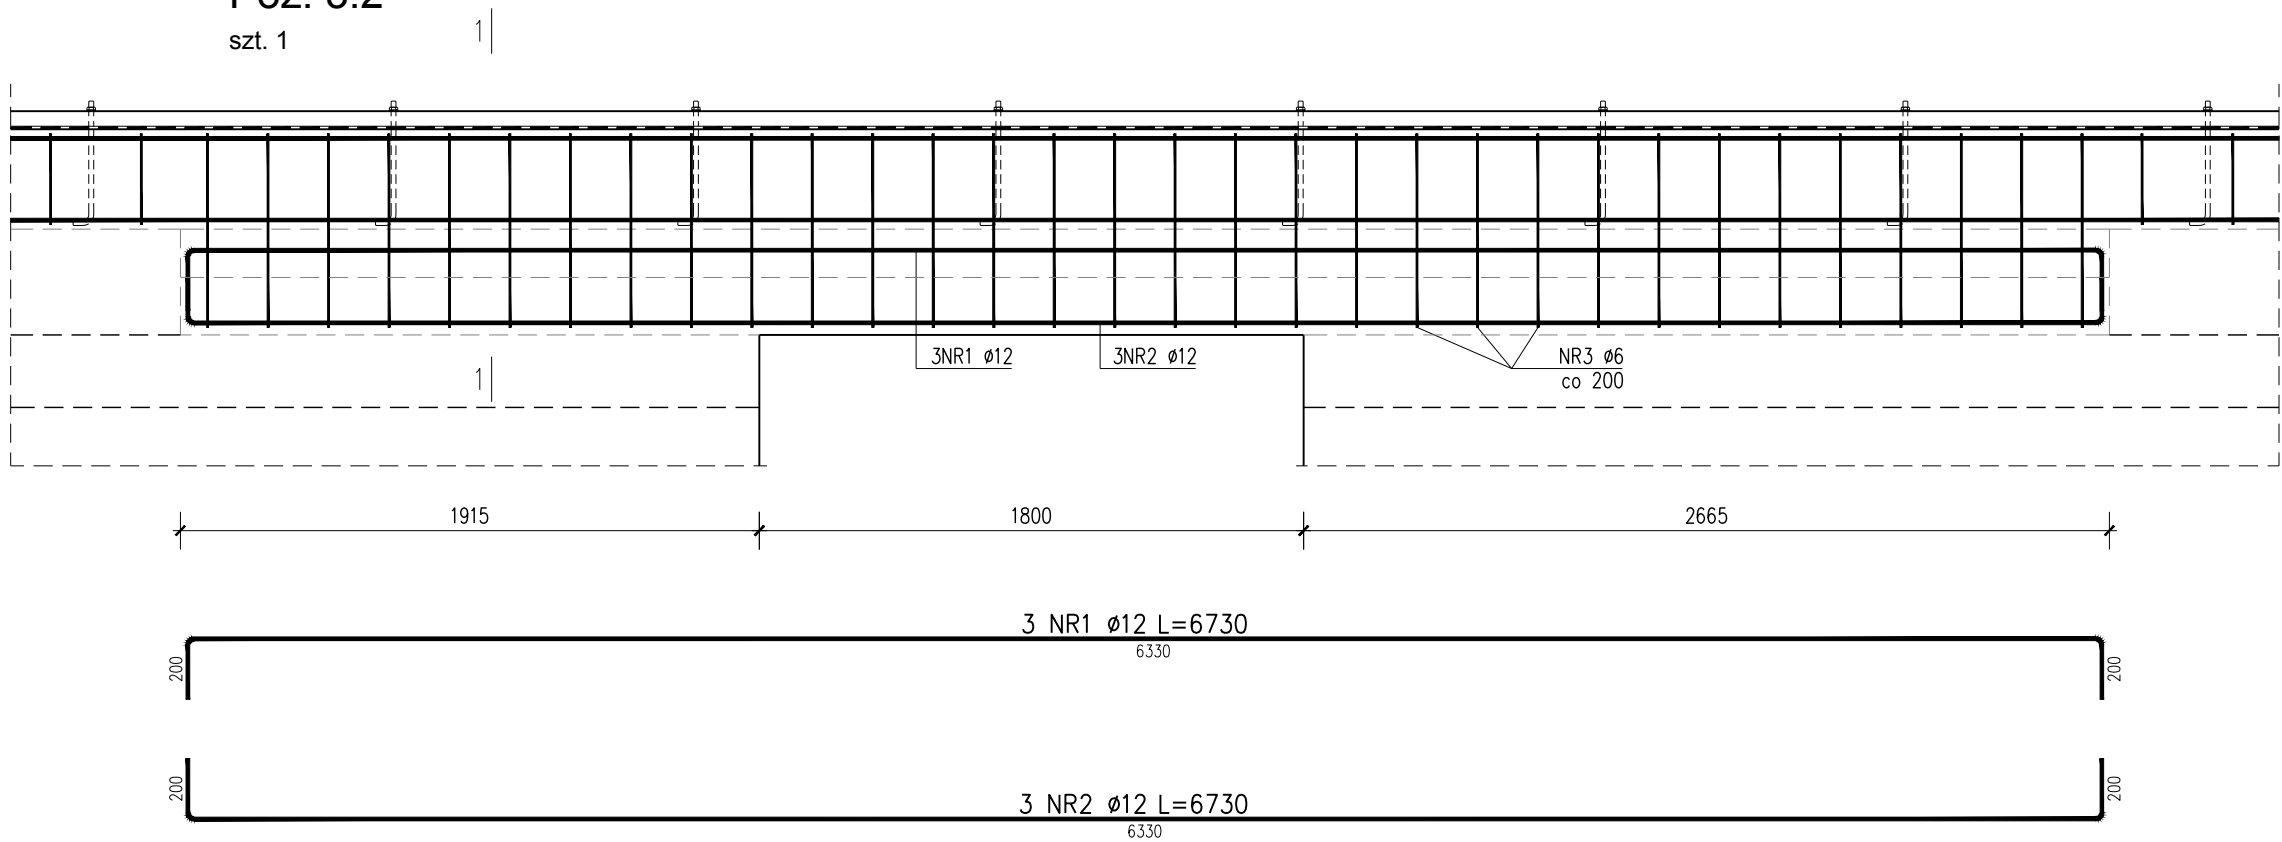


BETON C20/25
STAL ZBR. RB500 W lub B500SP
OTULINA 25mm

tytuł rysunku: POZ. 3.2			
inwestor: URZĄD GMINY ŚCINAWA RYNEK 17, 59-330 ŚCINAWA			
adres budowy: PARSZOWICE, jednostka ewidencyjna Ścinawa 021104_5 DZIAŁKI NR 524, 512/1, PARSZOWICE 0011			
obiekt: BUDOWA WOLNOSTOJĄCEGO BUDYNKU ŚWIE TLICY WIEJSKIEJ WRAZ Z PEŁNĄ INFRASTRUKTURĄ TECHNICZNĄ I ZAGOSPOD. TERENU			
branża: KONSTRUKCJA projektant Grzegorz Drzyzga		nr uprawnień: podpis: 177/DOŚ/07 w specjalność konstrukcyjnej b.o.	
sprawdzający Danuta Fabrowicz		nr uprawnień: podpis: 355/84/WBPP w specjalność konstrukcyjnej b.o.	
stadium: PW	nr rysunku: PR2018_PW-K5	data: Wrocław, sierpień 2018 roku	skala: 1:25
JS ARCHITEKCI ul. Benedyktyńska 15/23-25 53-350 Wrocław, tel./fax 71 387 81 51, +48 502 352 485 kontakt@jsarchitekci.pl, www.jsarchitekci.pl		zmiana:	

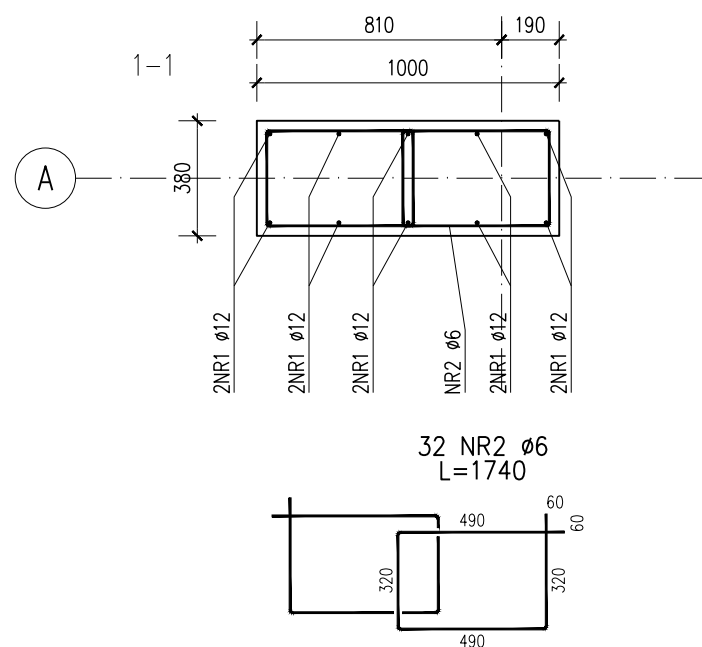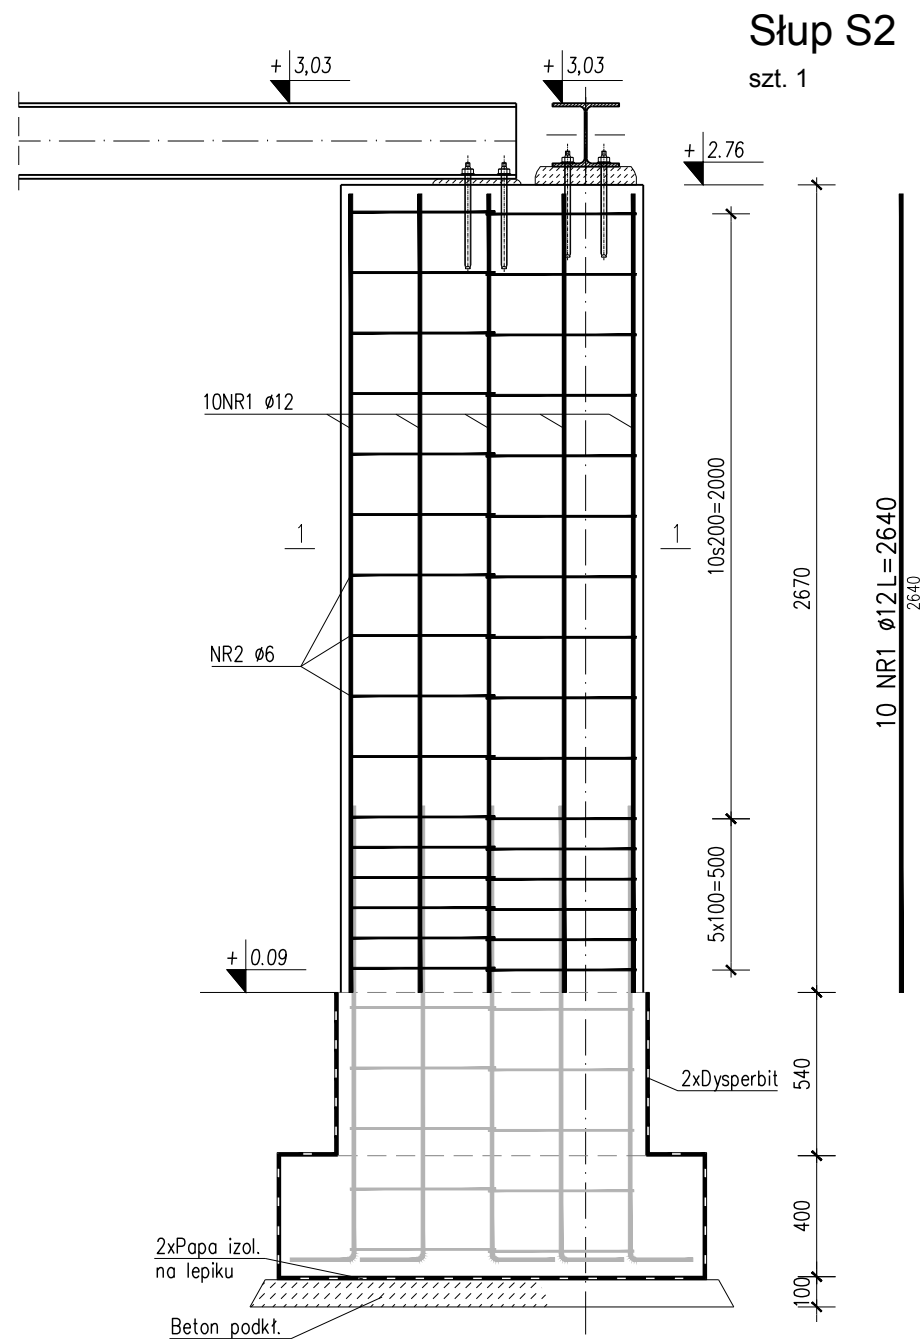

Oparcie belek stalowych




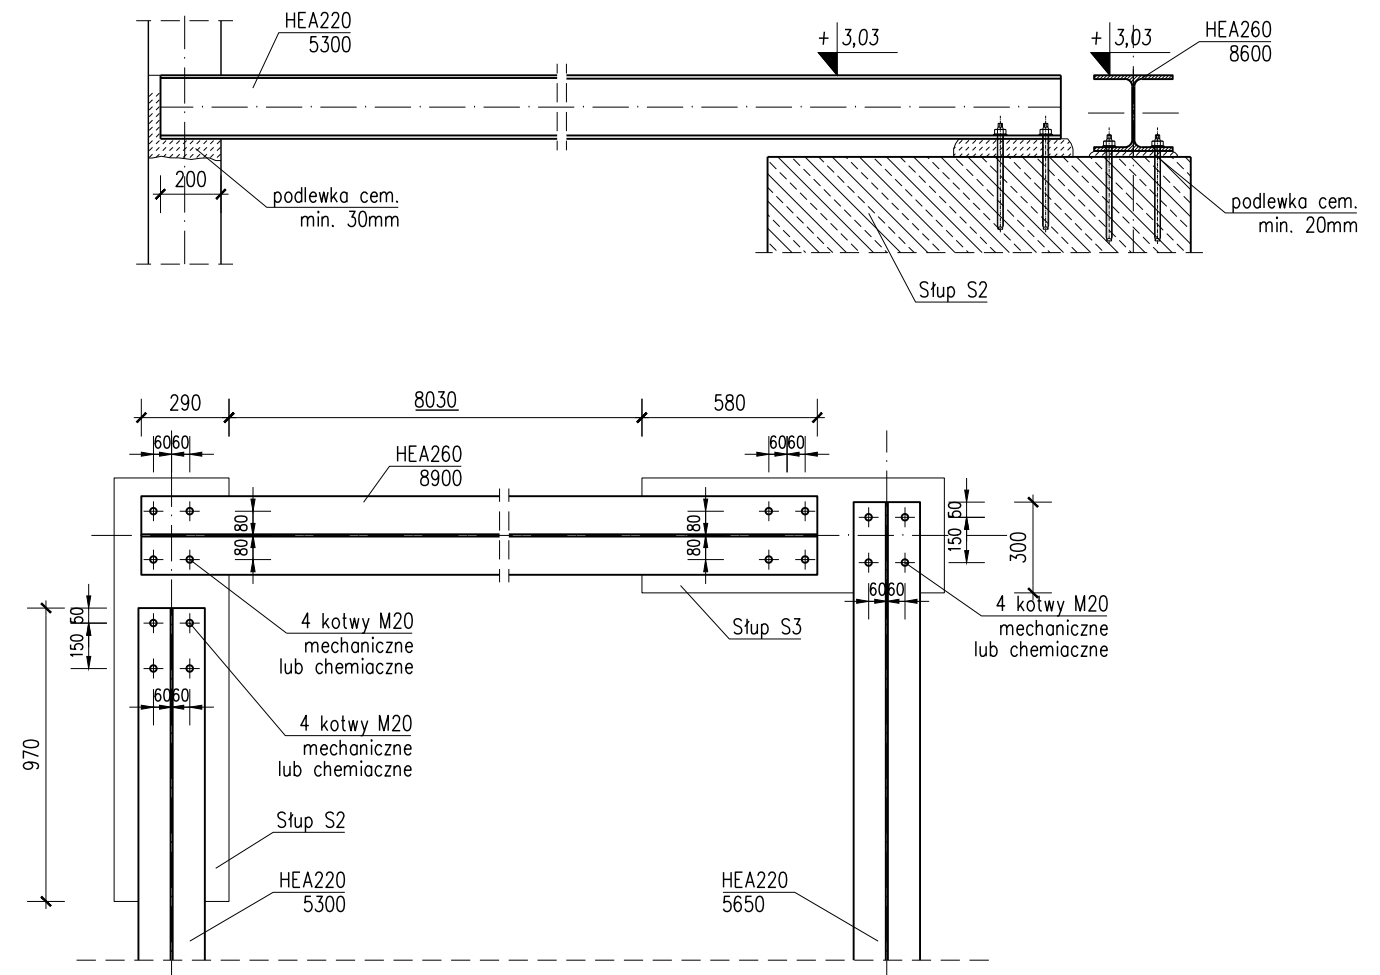


BETON C20/25
STAL ZBR. RB500 W lub B500SP
OTULINA 25mm
STAL KSZAŁTOWA S235JR

WYKAZ STALI PROFILOWEJ							Data:	08.2018
Poz.	Przekrój	Długość [mm]	Masa 1m [kg/m]	Masa 1 szt. [kg]	Ilość szt.	Masa elementów [kg]	Gat. stali	
1	HEA260	8 900	68,50	609,7	1	609,7	S235JR	
2	HEA220	5 650	50,80	287,0	1	287,0	S235JR	
3	HEA220	5 300	50,80	269,2	1	269,2	S235JR	
RAZEM [kg]						1 166		

tytuł rysunku: SŁUP S1; OPARCIE BELEK STAL.			
inwestor: URZĄD GMINY ŚCINAWA RYNEK 17, 59-330 ŚCINAWA			
adres budowy: PARSZOWICE, jednostka ewidencyjna Ścinawa 021104_5 DZIAŁKI NR 524, 512/1, PARSZOWICE 0011			
obiekt: BUDOWA WOLNOSTOJĄCEGO BUDYNKU ŚWIETLICY WIEJSKIEJ WRAZ Z PEŁNĄ INFRASTRUKTURĄ TECHNICZNĄ I ZAGOSPOD. TERENU			
branża: KONSTRUKCJA		nr uprawnień: podpis: 177/DOŚ/07 w specjalność konstrukcyjnej b.o.	
projektant Grzegorz Drzyzga		nr uprawnień: podpis: 355/84/WBPP w specjalność konstrukcyjnej b.o.	
sprawdzający Danuta Fabrowicz		data: Wrocław, sierpień 2018 roku	
stadium: PW		nr rysunku: PR2018_PW-K6	
zmiana:			

JS ARCHITEKCI
ul. Benedyktńska 15/23-25 53-350 Wrocław,
tel./fax 71 387 81 51, +48 502 352 485
kontakt@jsarchitekci.pl, www.jsarchitekci.pl

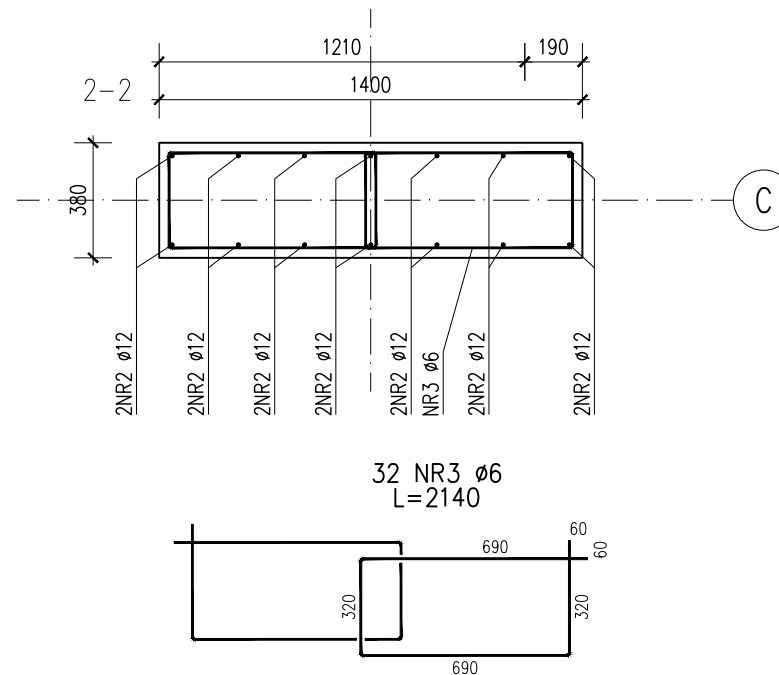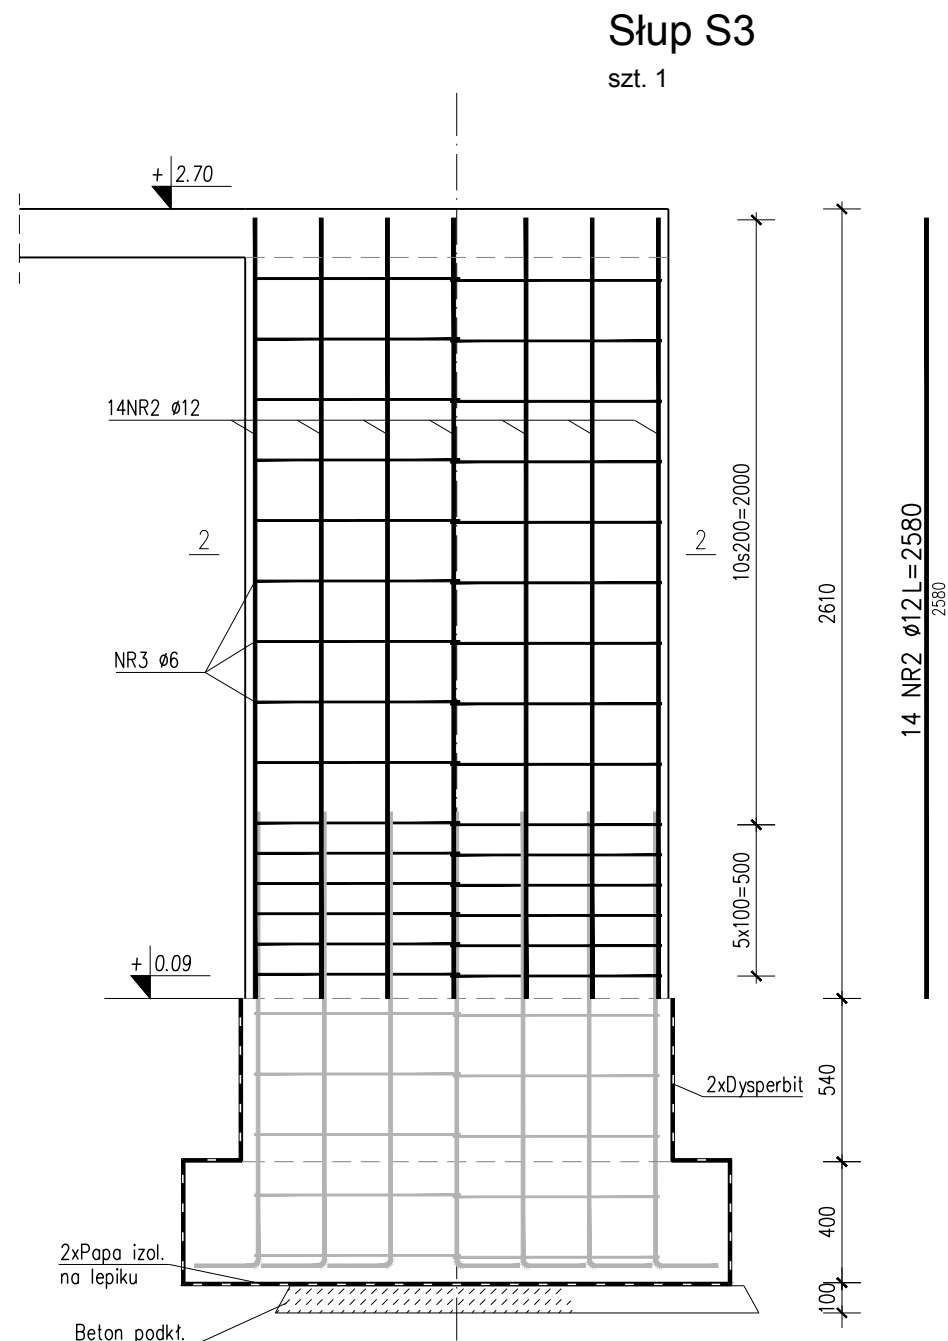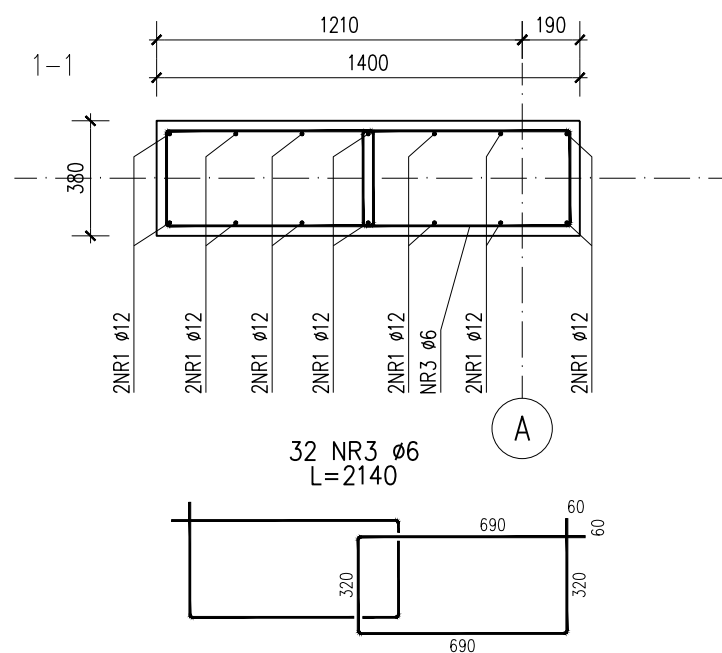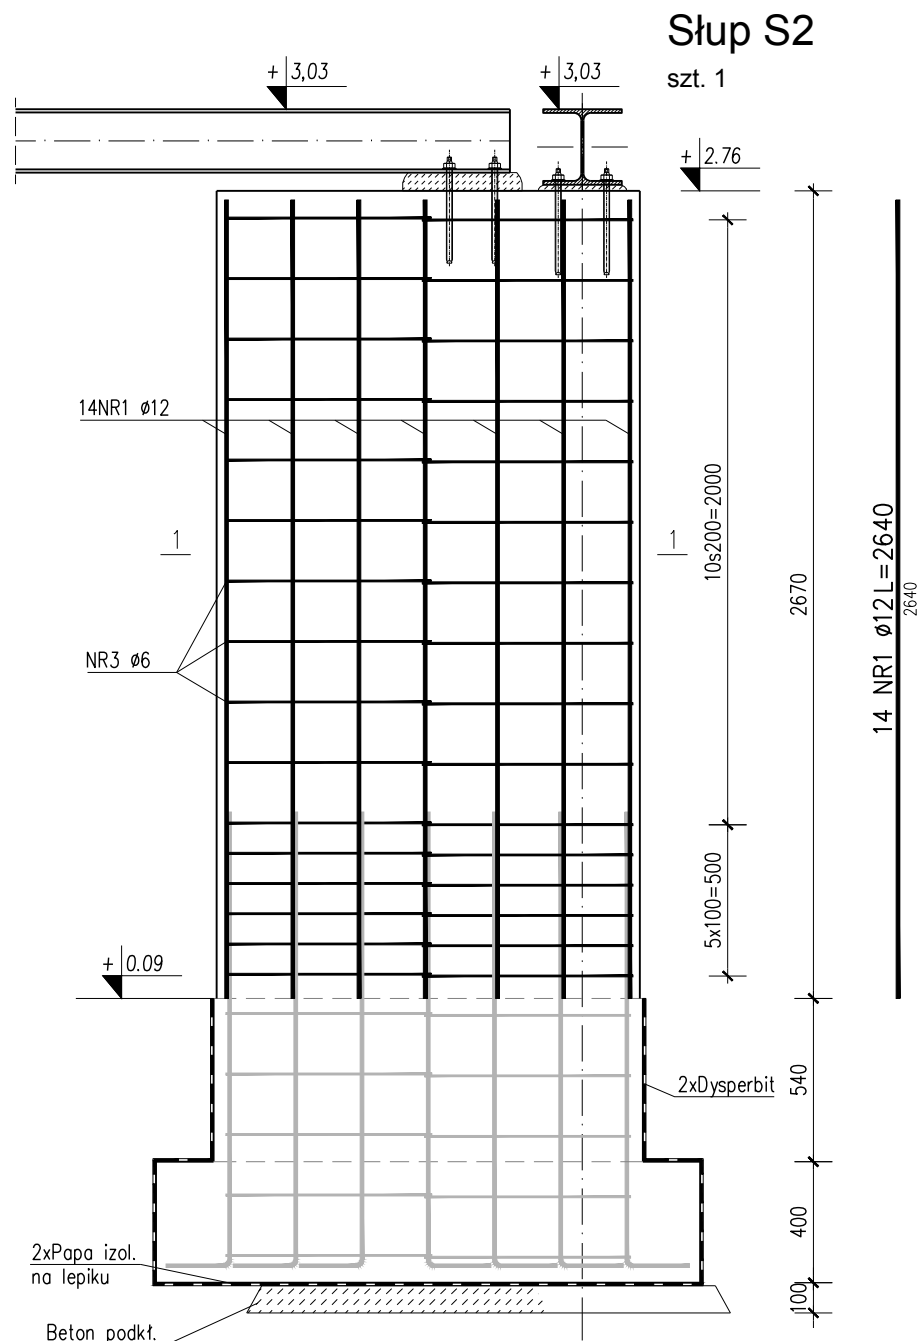

BETON C20/25
STAL ZBR. RB500 W lub B500SP
OTULINA 25mm

tytuł rysunku: SŁUPY: S2; S3			
inwestor: URZĄD GMINY ŚCINAWA RYNEK 17, 59-330 ŚCINAWA			
adres budowy: PARSZOWICE, jednostka ewidencyjna Ścinawa 021104_5 DZIAŁKI NR 524, 512/1, PARSZOWICE 0011			
obiekt: BUDOWA WOLNOSTOJĄCEGO BUDYNKU ŚWIEŁICY WIEJSKIEJ WRAZ Z PEŁNĄ INFRASTRUKTURĄ TECHNICZNĄ I ZAGOSPOD. TERENU			
branża: KONSTRUKCJA projektant Grzegorz Drzyzga	nr uprawnień: podpis: 177/DOŚ/07 w specjalność konstrukcyjnej b.o.		
sprawdzający Danuta Fabrowicz	nr uprawnień: podpis: 355/84/WBPP w specjalność konstrukcyjnej b.o.		
stadium: PW	nr rysunku: PR2018_PW-K7	data: Wrocław, sierpień 2018 roku	skala: 1:25
JS ARCHITEKCI ul. Benedyktńska 15/23-25 53-350 Wrocław, tel./fax 71 387 81 51, +48 502 352 485 kontakt@jsarchitekci.pl, www.jsarchitekci.pl			zmiana: