


LEGENDA:


- GRANICA DZIAŁKI NR 524
- OBSZAR ODDZIAŁYWANIA OBIEKTU
- ZAKRES OPRACOWANIA I ZAINWESTOWANIA
- STREFA OCHRONNA GAZOCIĄGU
1,0M – OD OSI
- PROJEKTOWANY BUDYNEK ŚWIETLICY WIEJSKIEJ
- PROJEKTOWANY ZADASZONY TARAS
- 1.K ISTNIEJĄCA I PROJEKTOWANA IŁOŚĆ KONDYGNACJI
- WEJŚCIE GŁÓWNE DO ŚWIETLICY
- WYJŚCIE EWAKUACYJNE
- WJAZD NA TEREN ŚWIETLICY
- OBRIEŻE BETONOWE CHODNIKOWE SZARE
8x30x100cm – dla ciągów pieszych, 15x30x100cm – dla ciągów pieszo-jezdných
- OBRIEŻE BETONOWE NAJAZDOWE SZARE
8x30x100cm – dla ciągów pieszych, 15x30x100cm – dla ciągów pieszo-jezdných
- OSŁONA NA GROMADZENIE
ODPADÓW STAŁYCH – ŚMIETNIK
- PROJEKTOWANA LIKWIDACJA SKRAPRY
- N1 CIĄG PIESZO –JEZDNY
KOSTKA BETONOWA – SZARA
- N2 CIĄG PIESZY
KOSTKA BETONOWA SZARA
- N3 PROJEKTOWANE MIEJSCA PARKINGOWE
EKORASTER E50 33,3x33,3cm h=5cm – ekologiczna kratka
wytrzymałość 350 t/m2, grubość ścian 5mm
- N4 PROJEKTOWANA NAWIERZCHNIA ŻWIROWA
plac zabaw
- N5 PROJEKTOWANA NAWIERZCHNIA PIASKOWA
siłownia
- PROJ. OPASKA ŻWIROWA WOKÓŁ BUDYNKU, szer=40cm
- ISTNIEJĄCA DROGA

ZESTAWIENIE POWIERZCHNI	
POWIERZCHNIA DZIAŁKI DZ. NR : 524	- 45011,0m2 /4,50ha/
POWIERZCHNIA ISTNIEJĄCYCH TERENÓW UTWARDZONYCH istniejąca droga dojazdowa	- 276,0m2
POWIERZCHNIA TERENU OPRACOWANIA	- 2816,0m2
POWIERZCHNIA PROJEKTOWANEJ ZABUDOWY BUDYNKU WRAZ Z TARASAMI	- 265,0m2
POWIERZCHNIA PROJEKTOWANYCH NAWIERCHNI UTWARDZONYCH w tym	- 1234m2
POWIERZCHNIA Z KOSTKI BETONOWEJ [N1]	- 439,0 m2
POWIERZCHNIA Z KOSTKI BETONOWEJ [N2]	-195,0 m2
POWIERZCHNIA EKORASTER, PARKING I BOX ŚMIETNIKOWY [N3]	- 257,0 m2
POW. ŻWIROWA NA PLACU ZABAW [N4]	- 223,0 m2
POW. PIASKOWA NA SIŁOWNI [N5]	- 114,0 m2
POW. OPASKI WOKÓŁ BUDYNKU	- 13,0 m2
POWIERZCHNIA ZIELNI REKREACYJNEJ URZĄDZONEJ dla zakresu opracowania jako trawa sportowa	- 812,0 m2
POWIERZCHNIA TERENU – BIOLOGICZNIE CZYNNA dla zakresu opracowania – przeznaczona pod budowę ścieżki rowerowej – wg odrębnego oprac.	- 505,0 m2

KOMUNIKACJA ŚWIETLICA WIEJSKA PARSZOWICE			
inwestor:	GMINA ŚCINAWA RYNEK 17, 59–330 ŚCINAWA		
adres budowy:	PARSZOWICE, jednostka ewidencyjna Ścinawa 021104_5 DZIAŁKI NR 524, 512/1 PARSZOWICE 0012		
obiekt:	BUDOWA WOLNOSTOJĄCEGO BUDYNKU ŚWIETLICY WIEJSKIEJ WRAZ Z PEŁNĄ INFRASTRUKTURĄ TECHNICZNĄ I ZAGOSPOD. TERENU		
branża: ARCHITEKTURA projektant: Julitta Chmiel–Sobierska	nr uprawnień: podpis: 13/03/DOIA w specjalności architektonicznej b.o.		
sprawdzający: Sylwia Sikora	nr uprawnień: podpis: 22/05/DOIA w specjalności architektonicznej b.o.		
branża: DROGOWA projektant: Paweł Brucko–Stempkowski	nr uprawnień: podpis: 4/02/DUW w specjalności konstrukcyjno-budowlanej b.o.		
sprawdzający: Danuta Michalska–Szczepańska	nr uprawnień: podpis: 415/92/UW w specjalności konstrukcyjno-inżynierskiej w zakresie dróg		
stadium: PB	nr rysunku: PR2018_PB-D1	data: Wrocław, czerwiec 2018 roku	skala: 1:500
JS ARCHITEKCI ul. Benedyktynska 15/23–25, 50–350 Wrocław, tel./fax 71 387 81 51, +48 502 352 485 kontakt@jsarchiteki.pl, www.jsarchiteki.pl			zmiana:

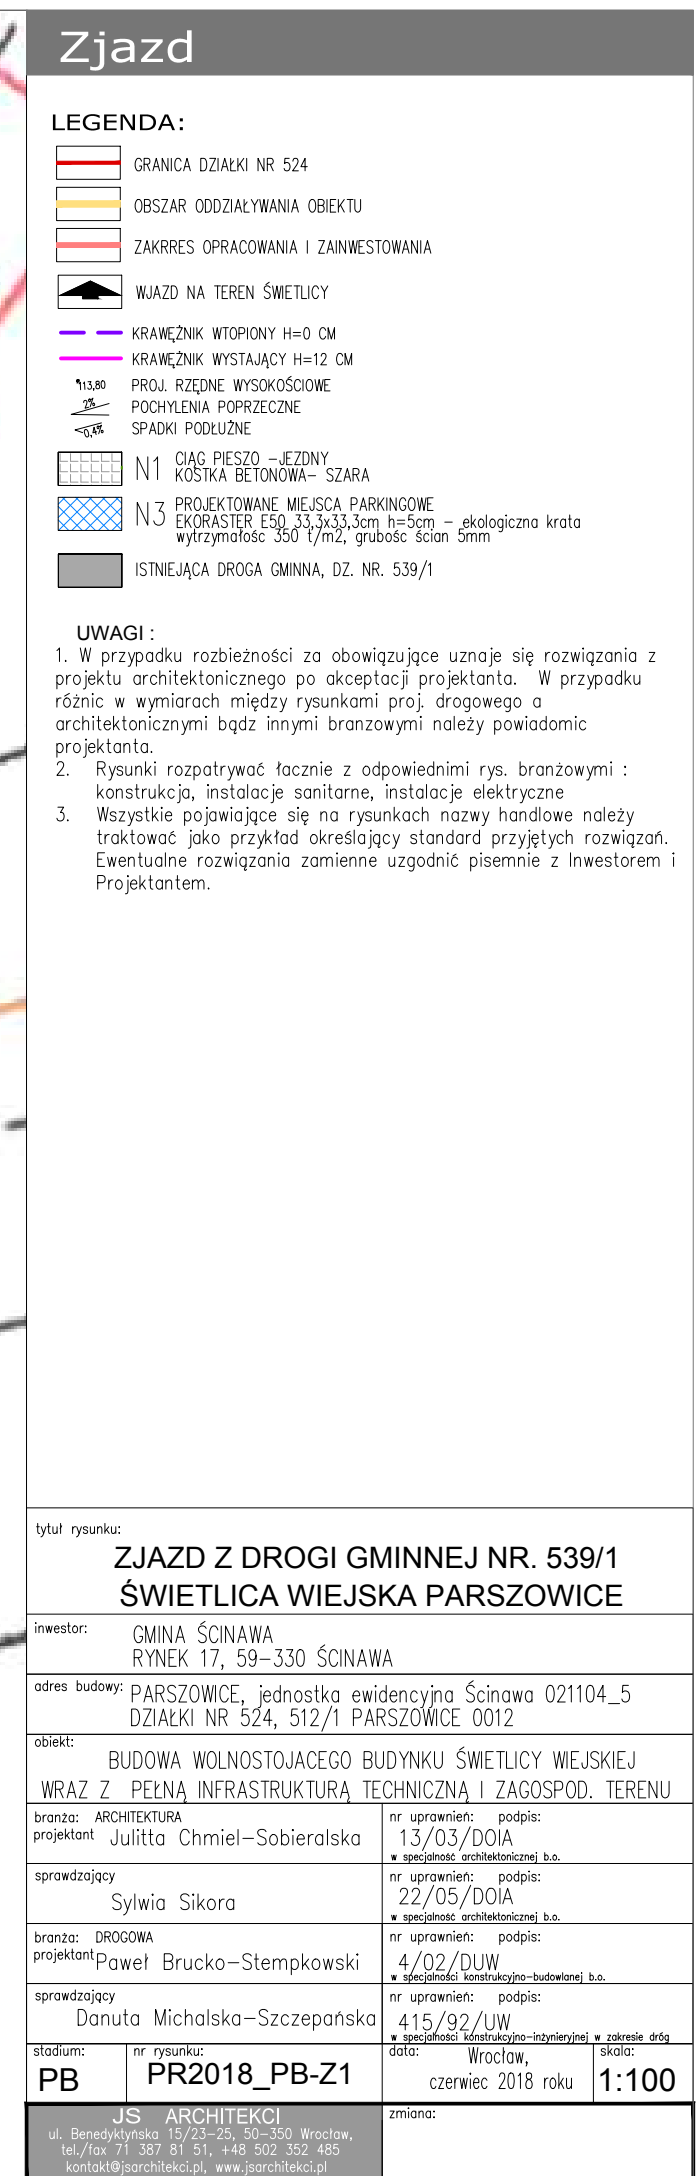

projektowane ogrodzenie zewnętrzne typ "A"

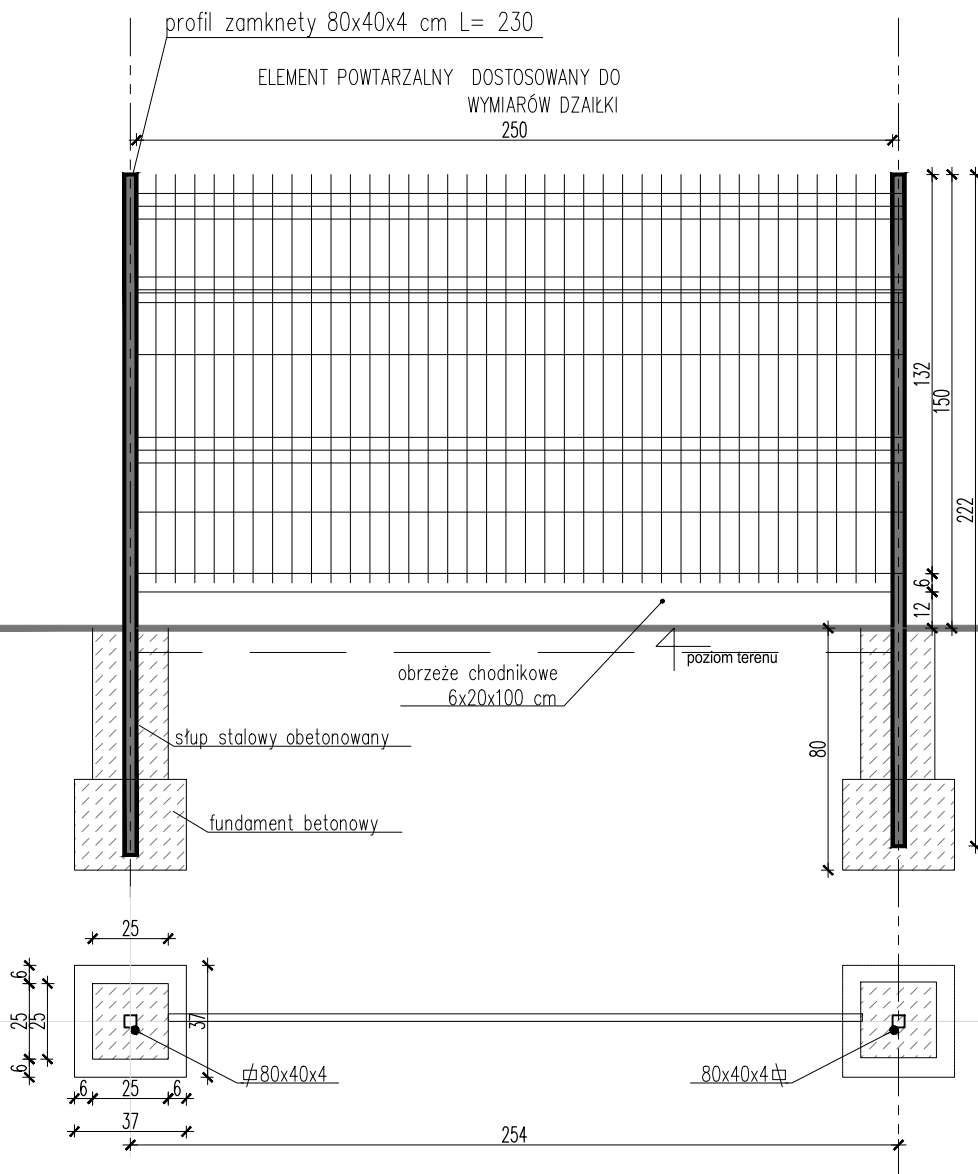

Ogrodzenie wykonane z paneli zgrzewanych wraz ze słupkami mocującymi z nakładkami PCV, kolor słupków RAL 9004.
Panel o szerokości 2500mm i wysokości 1400mm. Wymiary oczek 50x100mm.
Panele z ocynkowanych drutów malowanych proszkowo na kolor RAL 9004.
Mocowanie paneli do słupa za pomocą prefabrykowanych uchwyty.

WYMIARY PANELU – 2500x1400mm
WYSOKOŚĆ OGRODZENIA – 1400mm
WYSOKOŚĆ SŁUPKA – 2300mm
LICZBA PROFILOWAŃ – 2
LICZBA MOCOWAŃ – 3

Prawa autorskie należą do pracowni projektowej JSARCHITEKCI.

tytuł rysunku:

OGRODZENIE ZEWNĘTRZNE TYP "A" ŚWIETLICA WIEJSKA PARSZOWICE

inwestor: GMINA ŚCINAWA
RYNEK 17, 59-330 ŚCINAWA

adres budowy: PARSZOWICE, jednostka ewidencyjna Ścinawa 021104_5
DZIAŁKI NR 524, 512/1 PARSZOWICE 0012

obiekt: BUDOWA WOLNOSTOJĄCEGO BUDYNKU ŚWIETLICY WIEJSKIEJ
WRAZ Z PEŁNĄ INFRASTRUKTURĄ TECHNICZNĄ I ZAGOSPOD. TERENU

branża: ARCHITEKTURA
projektant: Julitta Chmiel-Sobieralska

nr uprawnień: podpis:
13/03/DOIA
w specjalności architektonicznej b.o.

sprawdzający:
Sylvia Sikora

nr uprawnień: podpis:
22/05/DOIA
w specjalności architektonicznej b.o.

stadium: PB
nr rysunku: PR2018_PB-D1

data: Wrocław,
czerwiec 2018 roku
skala: 1:25



JS ARCHITEKCI
ul. Benedyktynska 15/23-25, 50-350 Wrocław,
tel./fax 71 387 81 51, +48 502 352 485
kontakt@jsarchitekc.pl, www.jsarchitekc.pl

zmiana:

ogrodzenie zewnętrzne typ "A" – Furtka

Ogrodzenie wykonane z profili stalowych malowanych na RAL 9004,
wypełnienie z płaskowników stalowych nierdzewnych 6x8,8cm .
Mocowanie wypełnienia do słupa za pomocą prefabrykowanych uchwytów.

Ogrodzenie wykonane z profili stalowych malowanych na RAL 9004,
wypełnienie z płaskowników stalowych nierdzewnych 6x8,8cm .
Mocowanie wypełnienia do słupa za pomocą prefabrykowanych uchwytów.

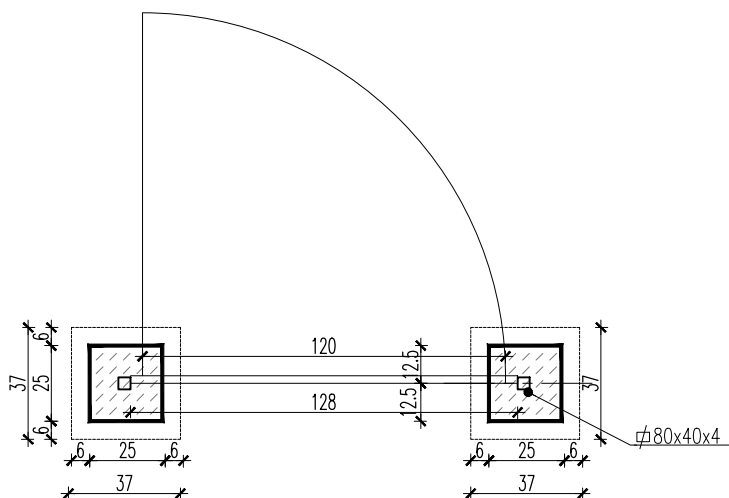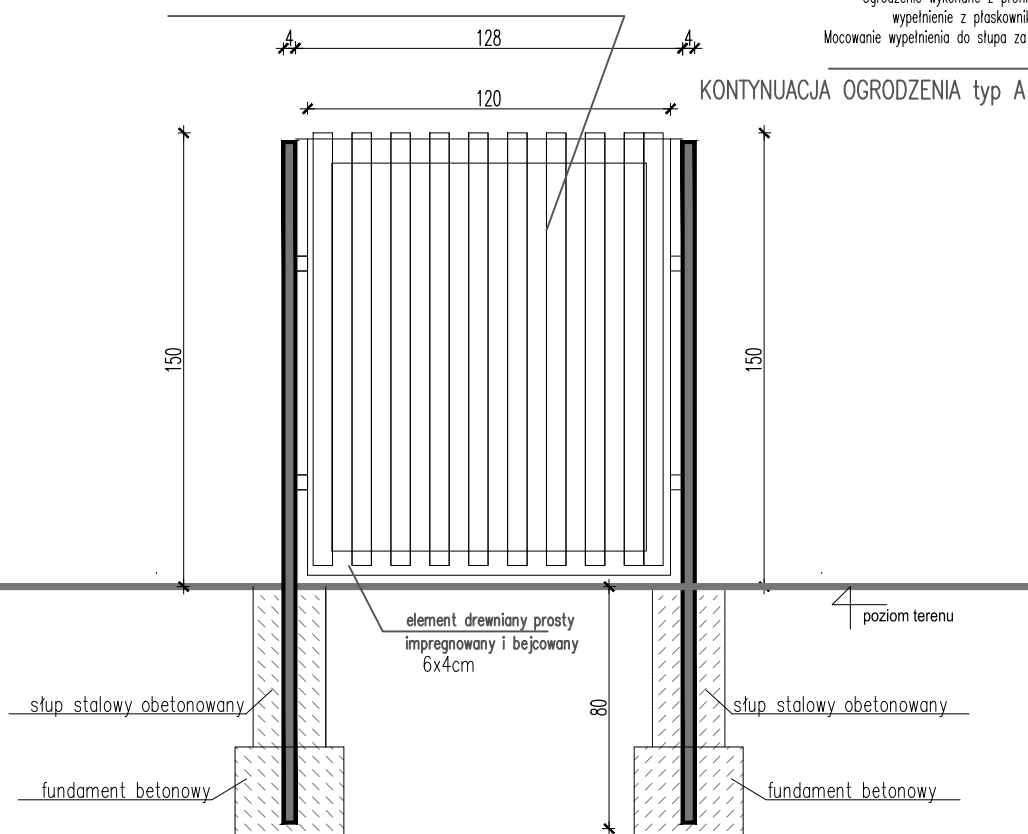

tytuł rysunku:

OGRODZENIE ZEWNĘTRZNE TYP "A" - FURTKA ŚWIELICA WIEJSKA PARSZOWICE

inwestor: GMINA ŚCINAWA
RYNEK 17, 59-330 ŚCINAWA

adres budowy: PARSZOWICE, jednostka ewidencyjna Ścinawa 021104_5
DZIAŁKI NR 524, 512/1 PARSZOWICE 0012

obiekt: BUDOWA WOLNOSTOJĄCEGO BUDYNKU ŚWIELICY WIEJSKIEJ
WRAZ Z PEŁNĄ INFRASTRUKTURĄ TECHNICZNĄ I ZAGOSPOD. TERENU

branża: ARCHITEKTURA
projektant: Julitta Chmiel-Sobieralska

nr uprawnień: podpis:
13/03/DOLA
w specjalności architektonicznej b.o.

sprawdzający: Sylwia Sikora

nr uprawnień: podpis:
22/05/DOLA
w specjalności architektonicznej b.o.

stadium: PB
nr rysunku: PR2018_PB-D2



data: Wrocław, czerwiec 2018 roku
skala: 1:25

JS ARCHITEKCI
ul. Benedyktynska 15/23-25, 50-350 Wrocław,
tel./fax 71 387 81 51, +48 502 352 485
kontakt@jsarchitekci.pl, www.jsarchitekci.pl

zmiana:


ogrodzenie typ "B"

ogrodzenie placu zabaw i siłowni

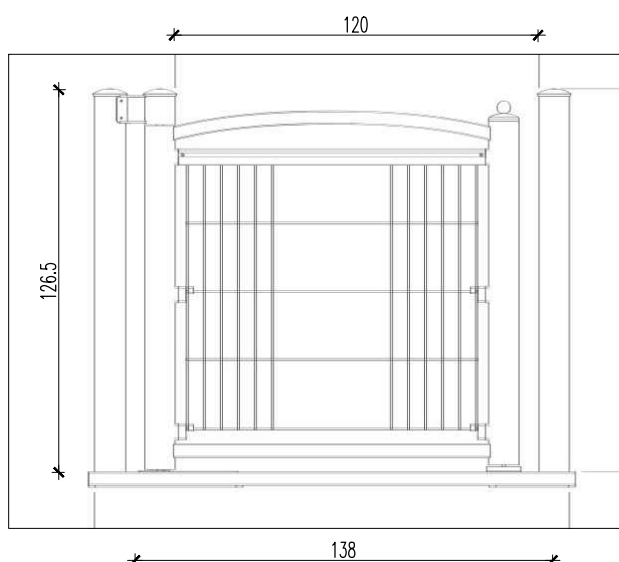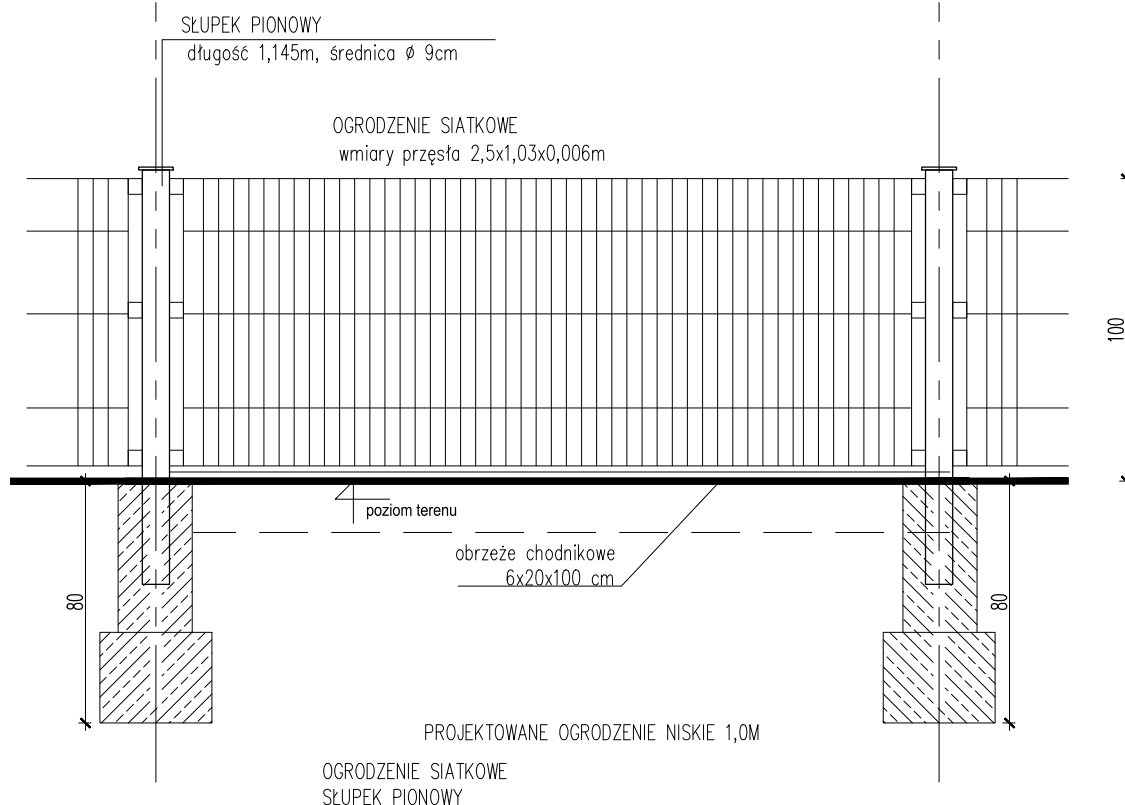

FURTKA NISKIA 1,0M
WYPEŁNIENIE – SIATKOWE

tytuł rysunku:			
OGRODZENIE TYP "B"			
ŚWIETLICA WIEJSKA PARSZOWICE			
inwestor:		GMINA ŚCINAWA RYNEK 17, 59-330 ŚCINAWA	
adres budowy:		PARSZOWICE, jednostka ewidencyjna Ścinawa 021104_5 DZIAŁKI NR 524, 512/1 PARSZOWICE 0012	
obiekt:		BUDOWA WOLNOSTOJĄCEGO BUDYNKU ŚWIETLICY WIEJSKIEJ WRAZ Z PEŁNĄ INFRASTRUKTURĄ TECHNICZNĄ I ZAGOSPOD. TERENU	
branża: ARCHITEKTURA projektant Julitta Chmiel-Sobieralska		nr uprawnień: podpis: 13/03/DOIA w specjalność architektonicznej b.o.	
sprawdzający Sylvia Sikora		nr uprawnień: podpis: 22/05/DOIA w specjalność architektonicznej b.o.	
stadium: PB	nr rysunku: PR2018_PB-D3		data: Wrocław, czerwiec 2018 roku
JS ARCHITEKCI ul. Benedyktynska 15/23-25, 50-350 Wrocław, tel./fax 71 387 81 51, +48 502 352 485 kontakt@jsarchitekci.pl, www.jsarchitekci.pl			skala: 1:25
zmiana:			

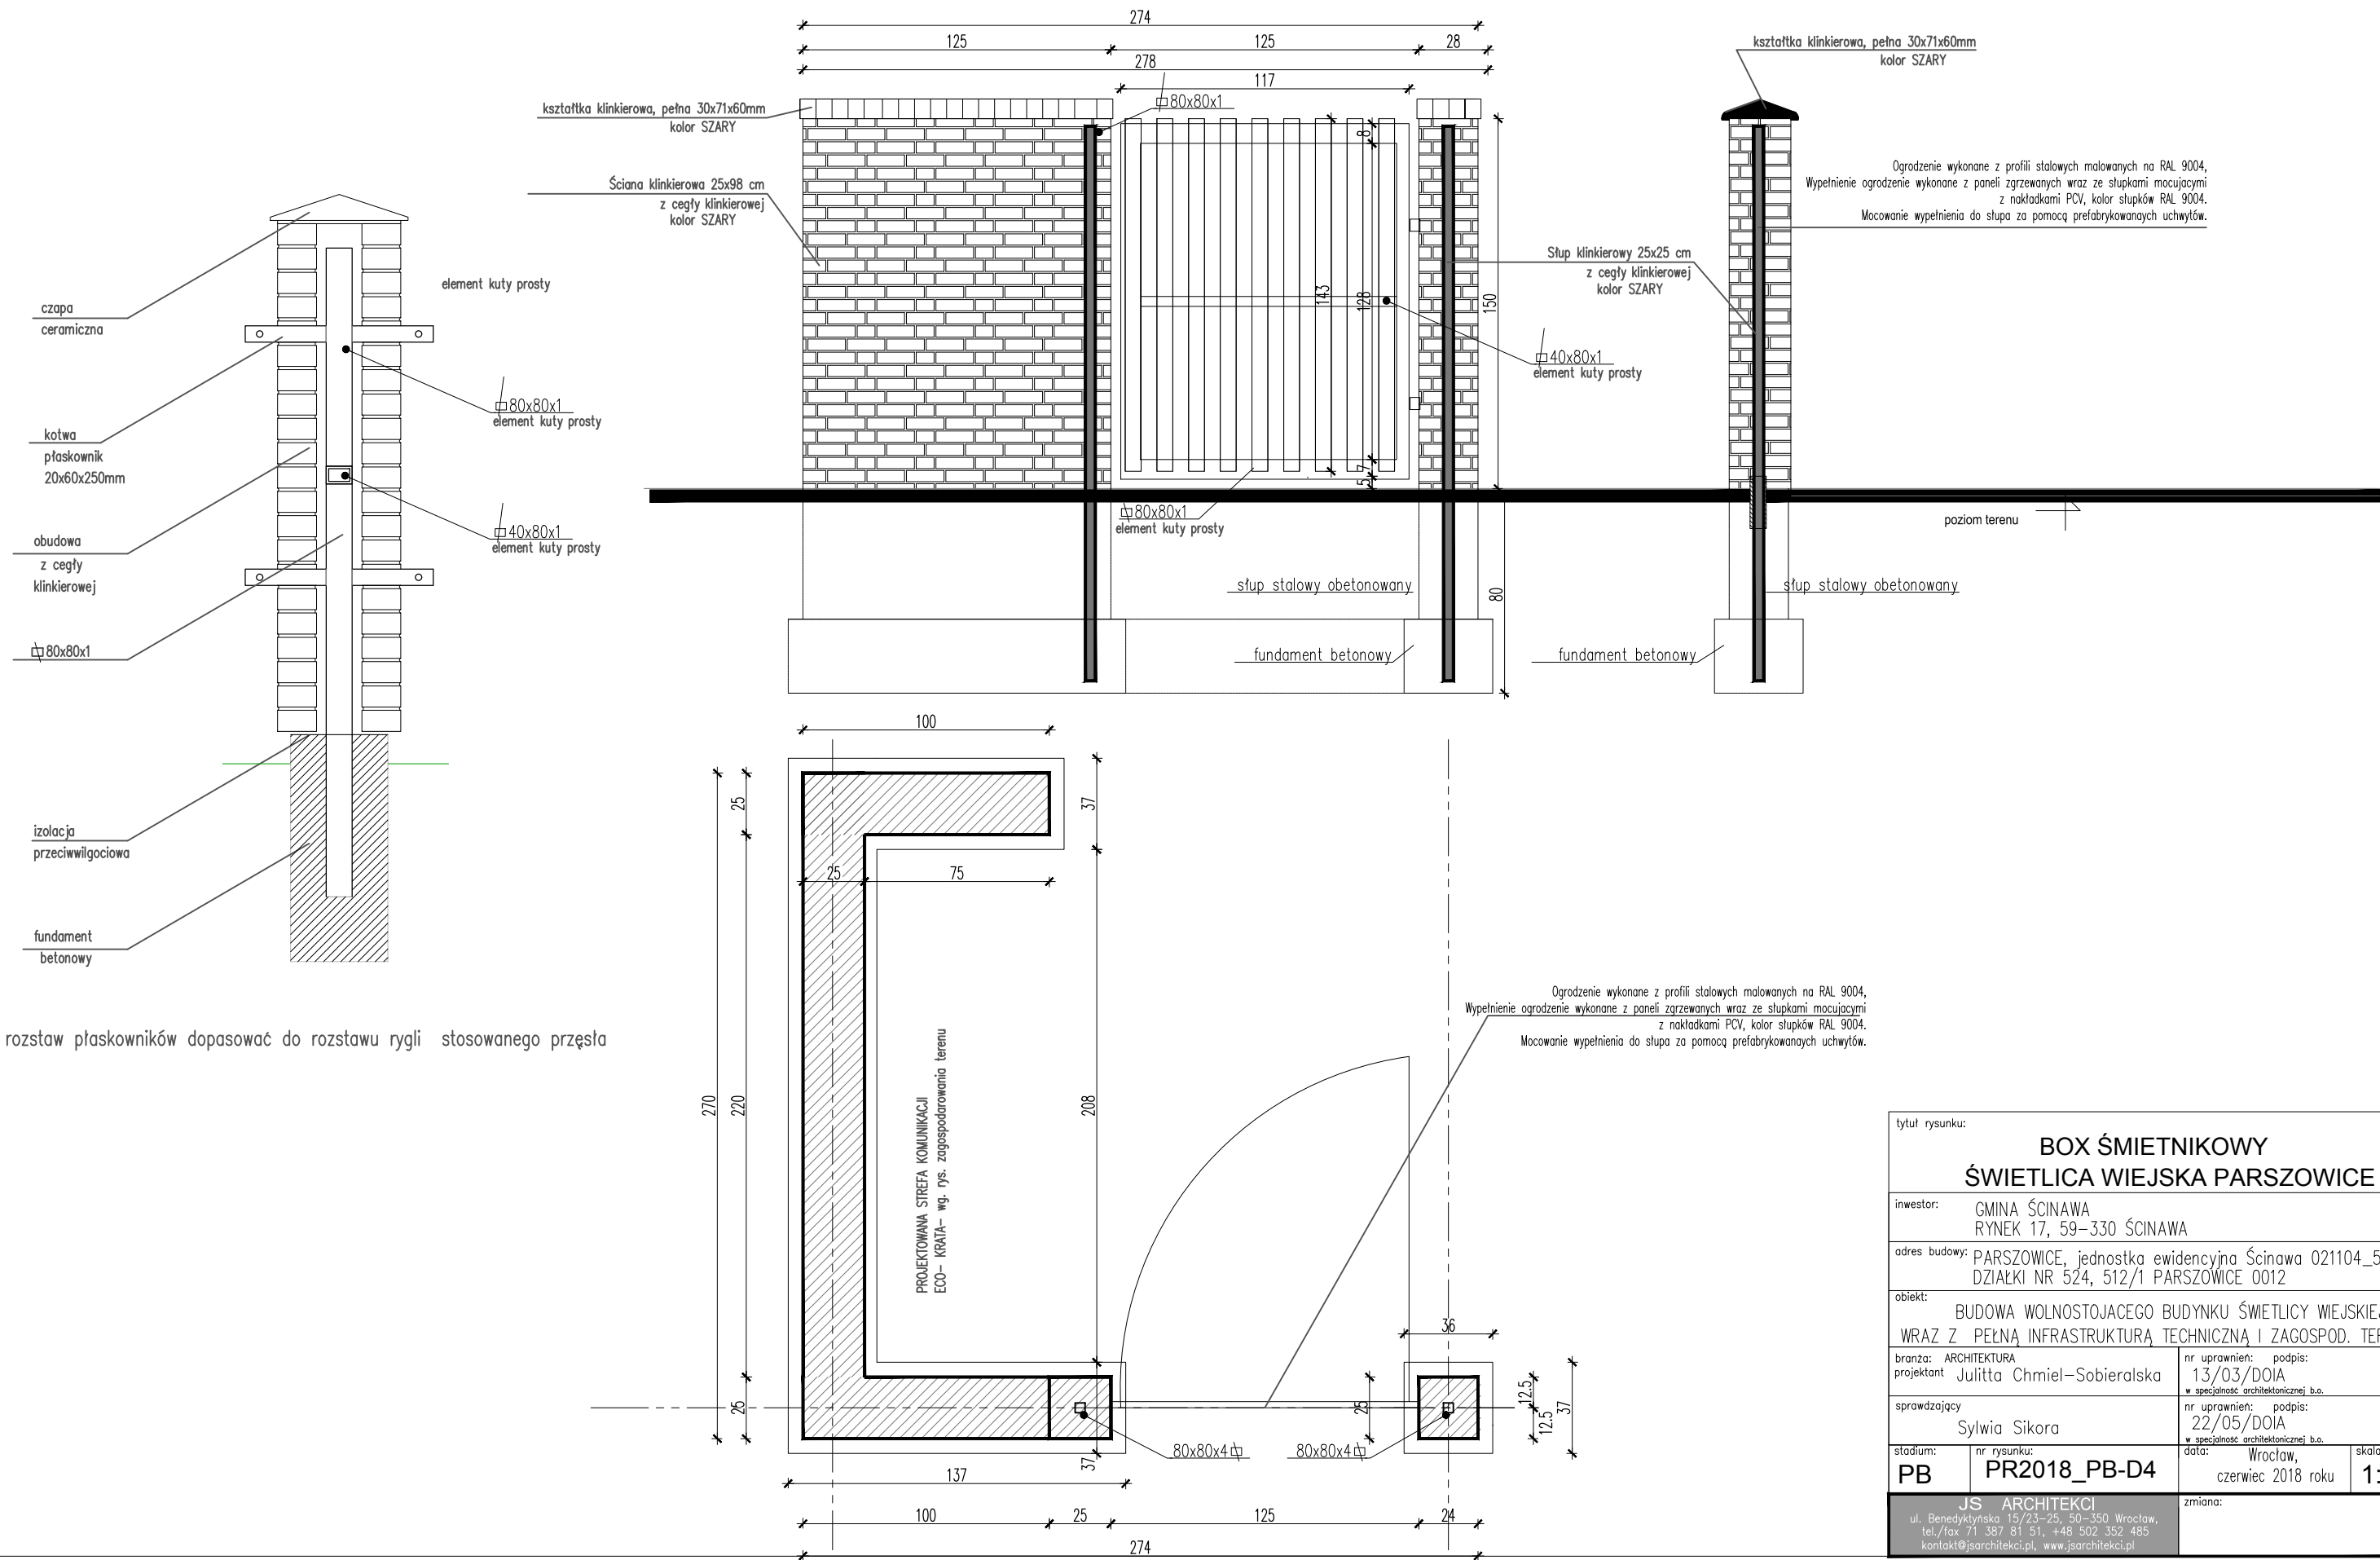

tytuł rysunku:			
BOX ŚMIETNIKOWY ŚWIETLICA WIEJSKA PARSZOWICE			
inwestor: GMINA ŚCINAWA RYNEK 17, 59-330 ŚCINAWA			
adres budowy: PARSZOWICE, jednostka ewidencyjna Ścinawa 021104_5 DZIAŁKI NR 524, 512/1 PARSZOWICE 0012			
obiekt: BUDOWA WOLNOSTOJACEGO BUDYNKU ŚWIETLICY WIEJSKIEJ WRAZ Z PEŁNĄ INFRASTRUKTURĄ TECHNICZNĄ I ZAGOSPOD. TERENU			
branża: ARCHITEKTURA	nr uprawnień: podpis:		
projektant: Julitta Chmiel-Sobieralska	13/03/DOIA w specjalności architektonicznej b.o.		
sprawdzający: Sylwia Sikora	nr uprawnień: podpis:		
	22/05/DOIA w specjalności architektonicznej b.o.		
stadium: PB	nr rysunku: PR2018_PB-D4	data: Wrocław, czerwiec 2018 roku	skala: 1:25
zmiana:			
JS ARCHITEKCI ul. Benedyktyńska 15/23-25, 50-350 Wrocław, tel./fax 71 387 81 51, +48 502 352 485 kontakt@jsarchitekci.pl, www.jsarchitekci.pl			

