


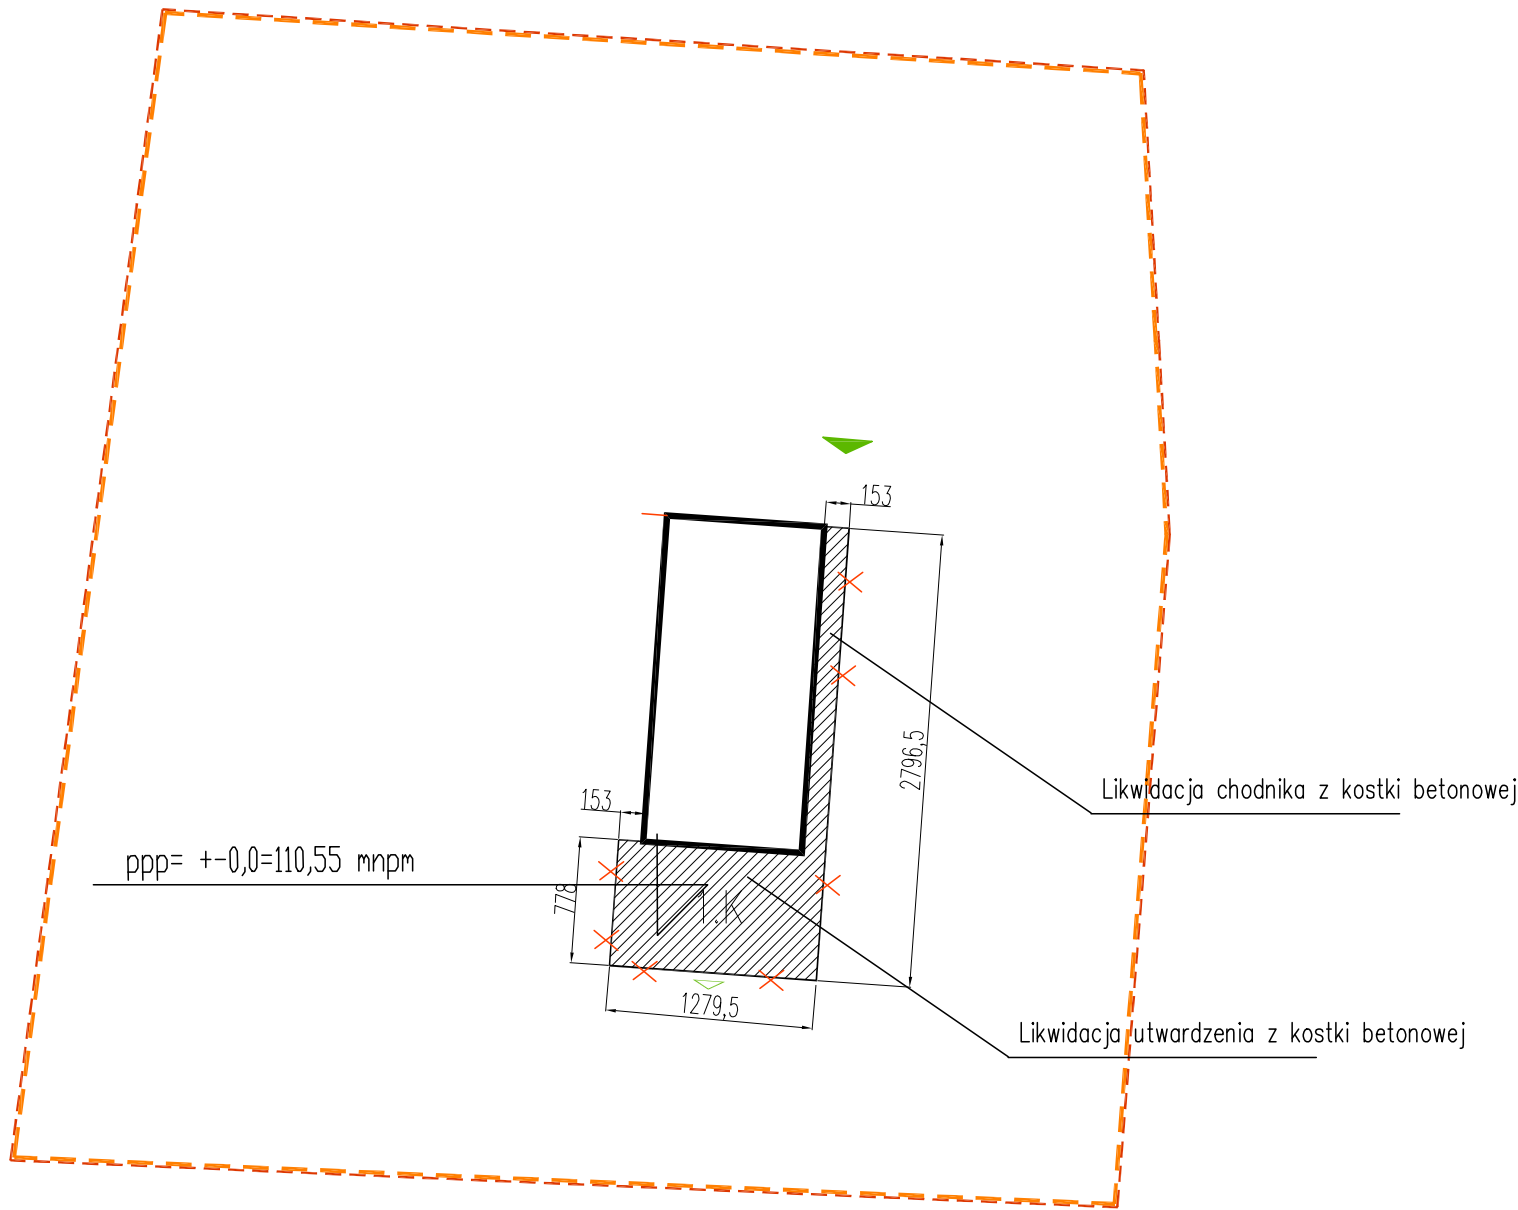

- LEGENDA:**
- OBSZAR ODDZIAŁYWANIA
 - ELEMNTY DO LIKWIDACJI – PROJEKT ZAMIENNY
 - GRANICA OPRACOWANIA DZIAŁKA NR 202/3
 - ISTNIEJĄCY BUDYNEK
 - ROZBUDOWA ISTNIEJĄCEGO BUDYNKU
 - 1.K PROJEKTOWANA ILOŚĆ KONDYGNACJI
 - WEJŚCIE PROJEKTOWANE
 - WYJŚCIE EWAKUACYJNE

ZESTAWIENIE POWIERZCHNI	
POWIERZCHNIA DZIAŁKI DZ. NR : 202/3	- 4100,0m2 /0,41ha/
POWIERZCHNIA ZABUDOWY BUDYNKU ŚWIE TLICY	- 289,8m2
POWIERZCHNIA TERENÓW UTWARDZONYCH	- 991,1m2
w tym	
POWIERZCHNIA CIĄGU PIESZO–JEZDNEGO	- 349,6m2
POWIERZCHNIA CHODNIKA	- 50,5 m2
POWIERZCHNIA MIEJSC PARKINGOWYCH	- 225,0 m2
POW. ZADASZONEGO TARASU I CHODNIKA WOKÓŁ BUD.	- 33,2 m2
POW. OSŁONY ŚWIE TLIKOWEJ	- 5,0 m2
WEŁĄCZENIA DO DROGI WEWNĘ TRZNEJ POZA DZ. NR 202/3	- 12,0m2
POW. ISTNIEJĄCEJ WIATY DREWNIANEJ	- 26,0m2
POWIERZCHNIA ZIELENI REKREACYJNEJ URZĄDZONEJ	- 940,0m2
POWIERZCHNIA TERENU BIOLOGICZNE CZYNNA	- 35,8% obszaru opracowania

tytuł rysunku:

**ZAGOSPODAROWANIE
ROZBUDOWA OŚR. ROEE-LGOM**

inwestor: GMINA ŚCINAWA RYNEK 17, 59–330 ŚCINAWA			
adres budowy: DZIEWIN, GMINA ŚCINAWA DZIAŁKI NR 202/3 0007 DZIEWIN, 021104_5, ARK. MAPY 2,3			
obiekt: Ochrona bioróżnorodności i udostępnianie zasobów przyrodniczych rozbudowa i doposażanie ROEE–LGOM w Dziewinie			
branża: ARCHITEKTURA projektant: Julitta Chmiel–Sobierska		nr uprawnień: podpis: 13/03/DOIA w specjalności architektonicznej b.o.	
branża: ARCHITEKTURA sprawdzająca: Sylwia Sikora		nr uprawnień: podpis: 22/05/DOIA w specjalności architektonicznej b.o.	
stadium: PB	nr rysunku: 2016_PW-A4	data: Wrocław, grudzień 2016 roku	skala: 1:50
JS ARCHITEKCI		zmiana:	
tel./fax 71 387 81 51, +48 502 352 485 kontakt@jsarchitekci.pl, www.jsarchitekci.pl			