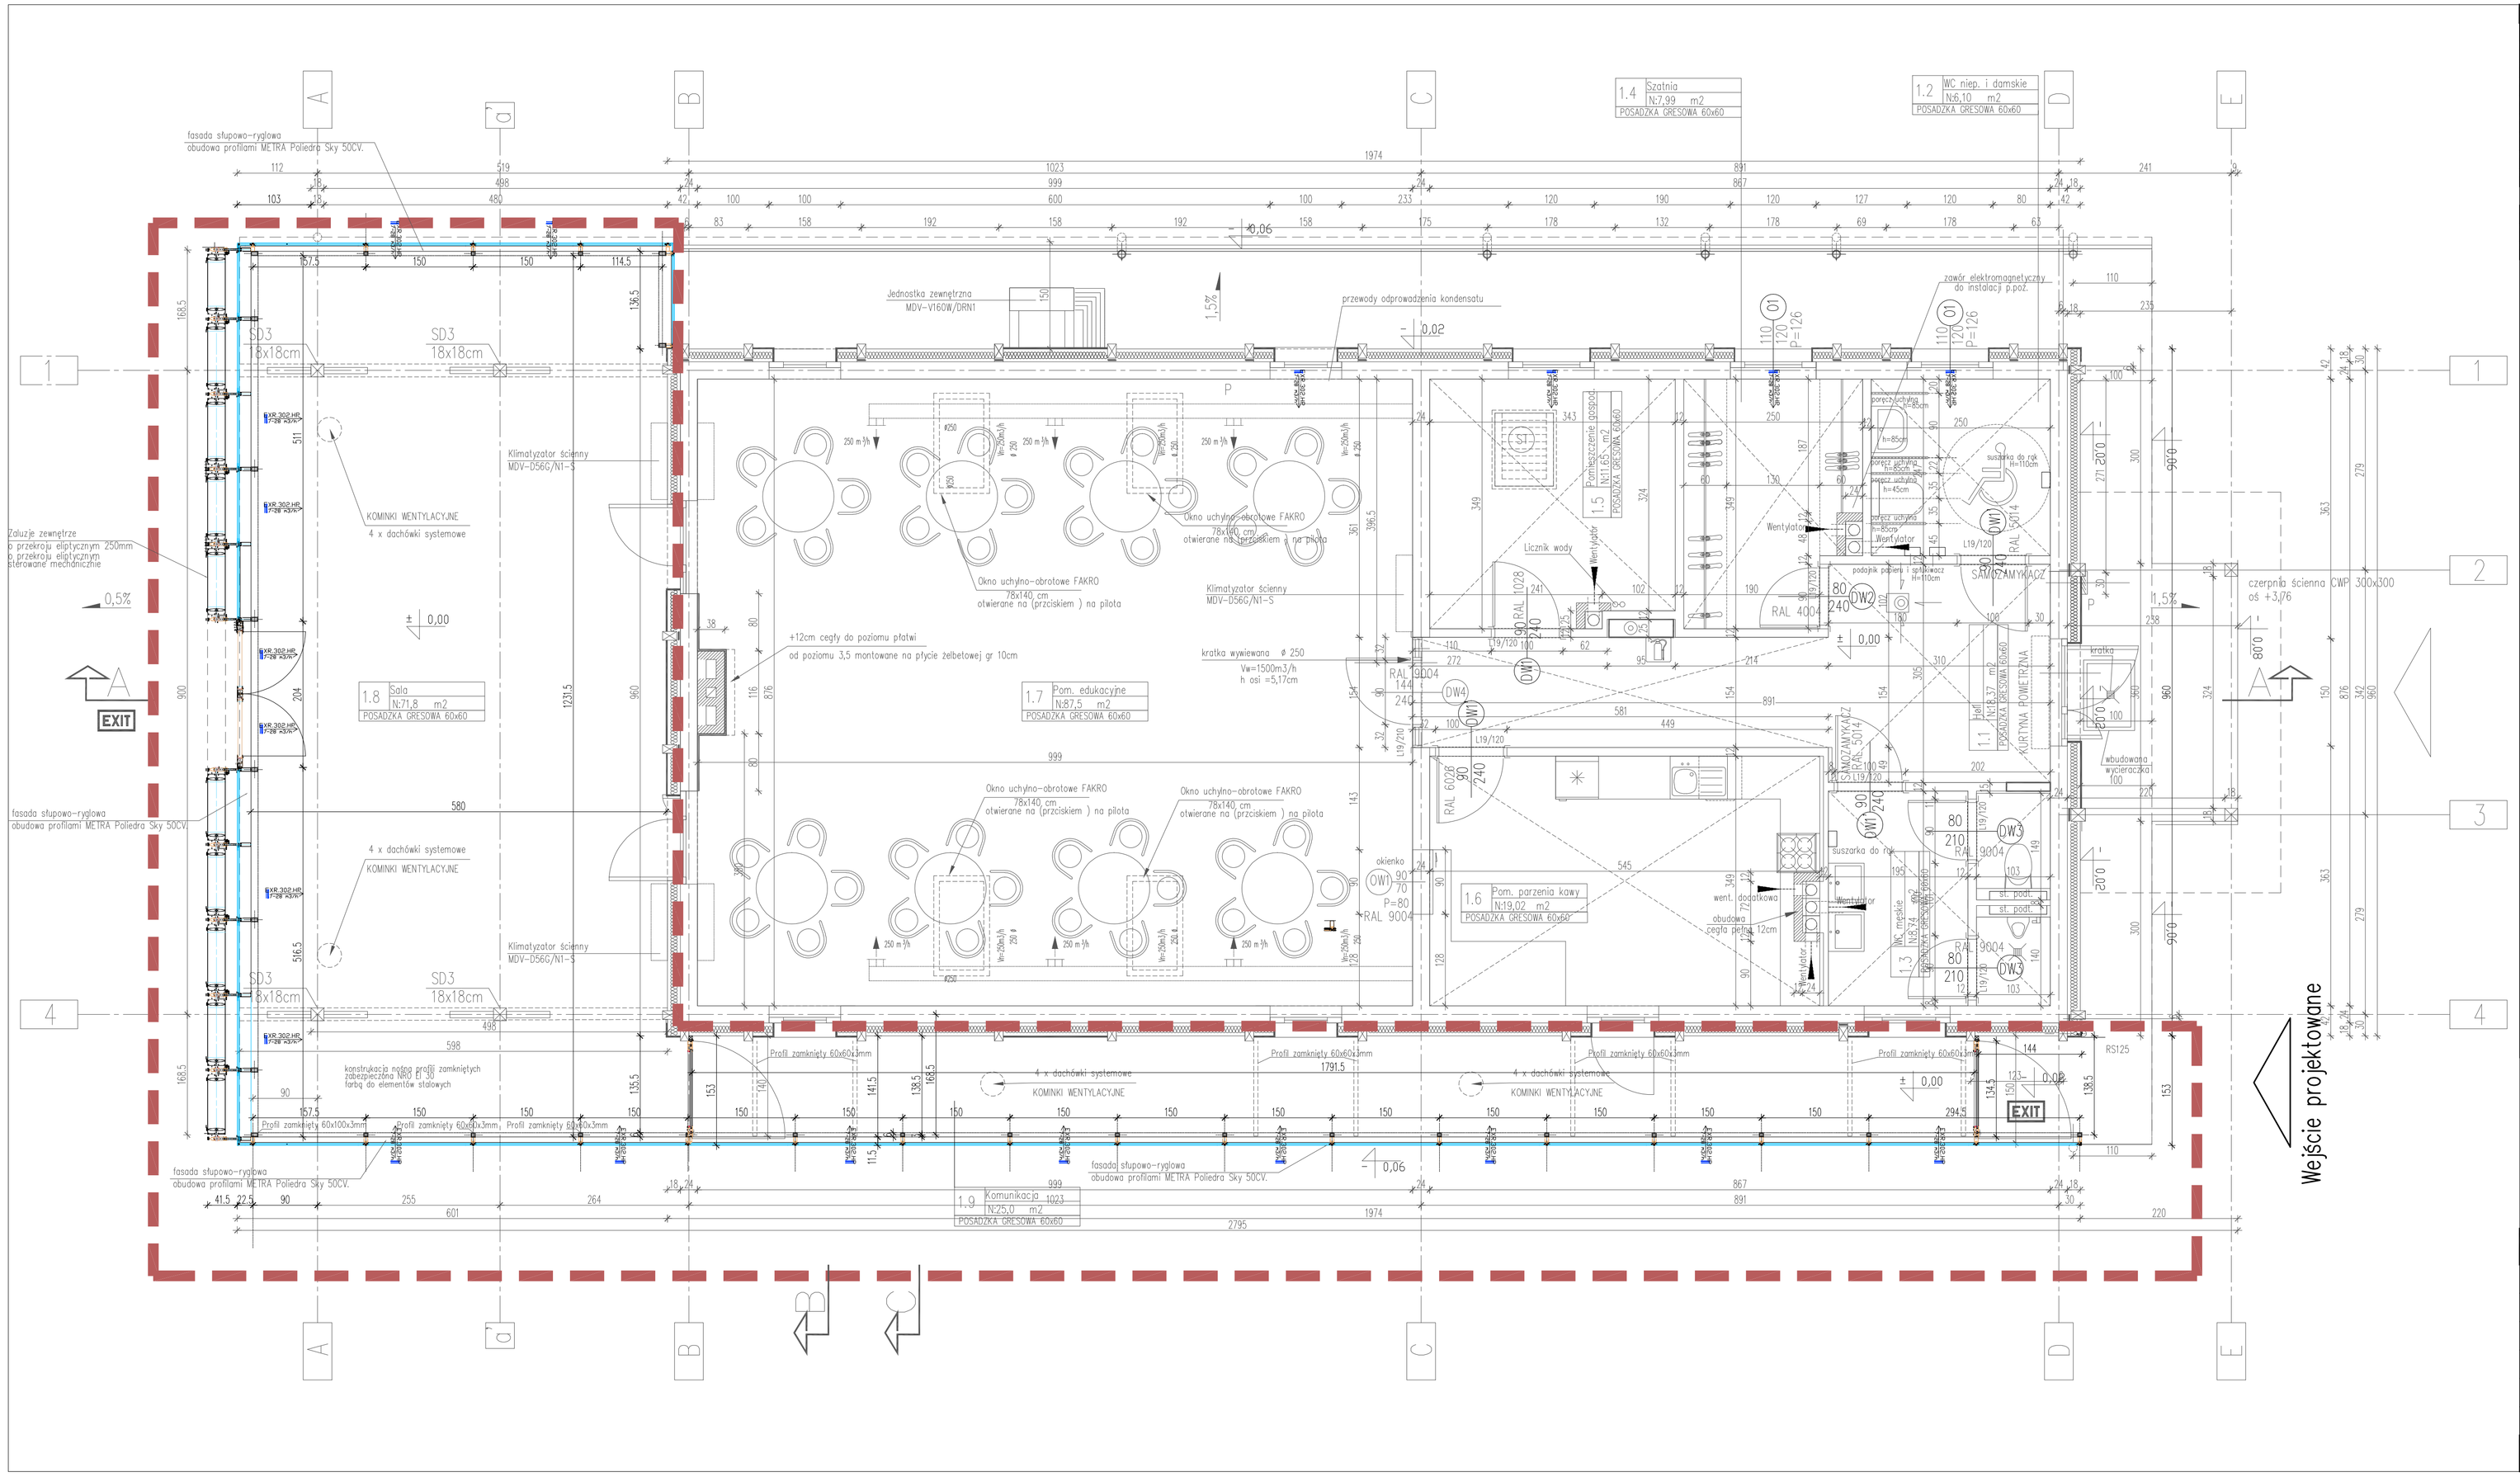

ZESTAWIENIE POWERZCHNI		
1.1 HOLL	stan istniejący	18,37m2
1.2 WC NIEPEŁNISPRAWNYCH I DAMSKIE	stan istniejący	6,10m2
1.3 WC MĘSKIE	stan istniejący	8,74m2
1.4. POMIESZCZENIE GOSPODARCZE	stan istniejący	11,65m2
1.5. SZATNIA	stan istniejący	7,99m2
1.6. POMIESZCZENIE PARZENIA KAWY	stan istniejący	19,02m2
1.7. POMIESZCZENIE EDUKACYJNE	stan istniejący	87,50m2
1.8. SALA	pomieszczenie projektowane	47,70m2
1.9. KOMUNIKACJA	pomieszczenie projektowane	85,80m2

POWERZCHNIA UŻYTKOWA KONDYGNACJII	262,1m2
POWERZCHNIA ZABUDOWY	289,8m2
KUBATURA NETTO	833,6m3

LEGENDA:

EXIT Wyjście ewakuacyjne

Zakres inwestycji

UWAGI

1. W przypadku różnic w wymiarach między rysunkami konstrukcyjnymi a architektonicznymi bądź innymi branżowymi należy powiadomić projektanta.
2. Rysunki rozpatrywać łącznie z odpowiedniemi rys. branżowymi (konstrukcja i instalacje)
3. Wszystkie pojawiające się na rysunkach nazwy handlowe należy traktować jako standard przyjętych rozwiązań. Ewentualne rozwiązania zamienne uzgodnić pisemnie z Inwestorem i Projektantem.
4. Wszystkie przebicia i przejścia przez ściany i stropy oddzielenia pożarowego, a także przebicia o średnicy większej niż 40mm przez pozostałe przegrody, w stosunku do których jest wymóg odporności ogniowej EI 30/60 lub wyższej, muszą posiadać odpowiednie zabezpieczenie p.poż (z wyjątkiem pojedynczych rur instalacji wodnych, kanalizacyjnych i grzewczych, wprowadzanych przez ściany i stropy do pom. higieniczno-sanitarnych).
5. Po zakończeniu robót instalacyjnych szachty zabudować przegrodami o odpowiedniej odporności ogniowej. Szczegóły rozwiązań bezwzględnie skonsultować z dostawcą systemu zabudowy (np. Promat, Knauf). W obudowach osadzić drzwi rewizyjne odpowiedniej odporności ogniowej (w lokalizacjach niezbędnych dla obsługi i konserwacji przeodzonych instalacji).
6. Pionowe szachty elektryczne (kanały kablowe) obudować do odporności ogniowej EI 60. W kanałach biegnących wewnątrz szachtów ogólnoinstalacyjnych zapewnić otwory rewizyjne w dogodnych rozmiarach i lokalizacjach.
7. Przed betonowaniem stropów ułożyć rurki dla przewodów elektrycznych wg projektu instalacji elektrycznej.
8. Przed wykonaniem stolarki i ślusarki drzwiowej i okiennej, należy skontrolować wymiary na budowie
9. Zestawienia należy rozpatrywać z rysunkami branżowymi.
10. Montaż jednostek klimatyzacyjnych oraz gitanków rapartywać zgodnie z rysunkiem architektury i instalacji.
11. Dodatkowe informacje na temat stolarki okiennej i drzwiowej wg opisu technicznego do projektu wykonawczego architektury
12. Wszystkie wymiary podlegają sprawdzeniu na budowie
13. Rysunki stolarki wykonano z widokiem zewnętrznym na budynek

tytuł rysunku:

inwestor: GMINA ŚCINAWA
RYNEK 17, 59-330 ŚCINAWA

adres budowy: DZIEWIN, GMINA ŚCINAWA
DZIAŁKI NR 202/3 0007 DZIEWIN, 021104_5, ARK. MAPY 2,3

obiekt: Ochrona bioróżnorodności i udostępnianie zasobów przyrodn. rozbudowa i doposażanie ROEE-LGOM w Dziewinie

branża: ARCHITEKTURA projektant: Julitta Chmiel-Sobieralska — nr uprawnień: 13/03/DOIA — podpis: ★ specjalność architektoniczna b.n.

branża: ARCHITEKTURA sprawdzający: Sylwia Sikora — nr uprawnień: 22/05/DOIA — podpis: ★ specjalność architektoniczna b.n.

stadium: | nr rysunku: | data: Wrocław, grudzień 2016 roku | skala:

tel./fax 71 387 81 51, +48 502 352 485
kontakt@porchitekci.pl, www.porchitekci.pl

zmiana: