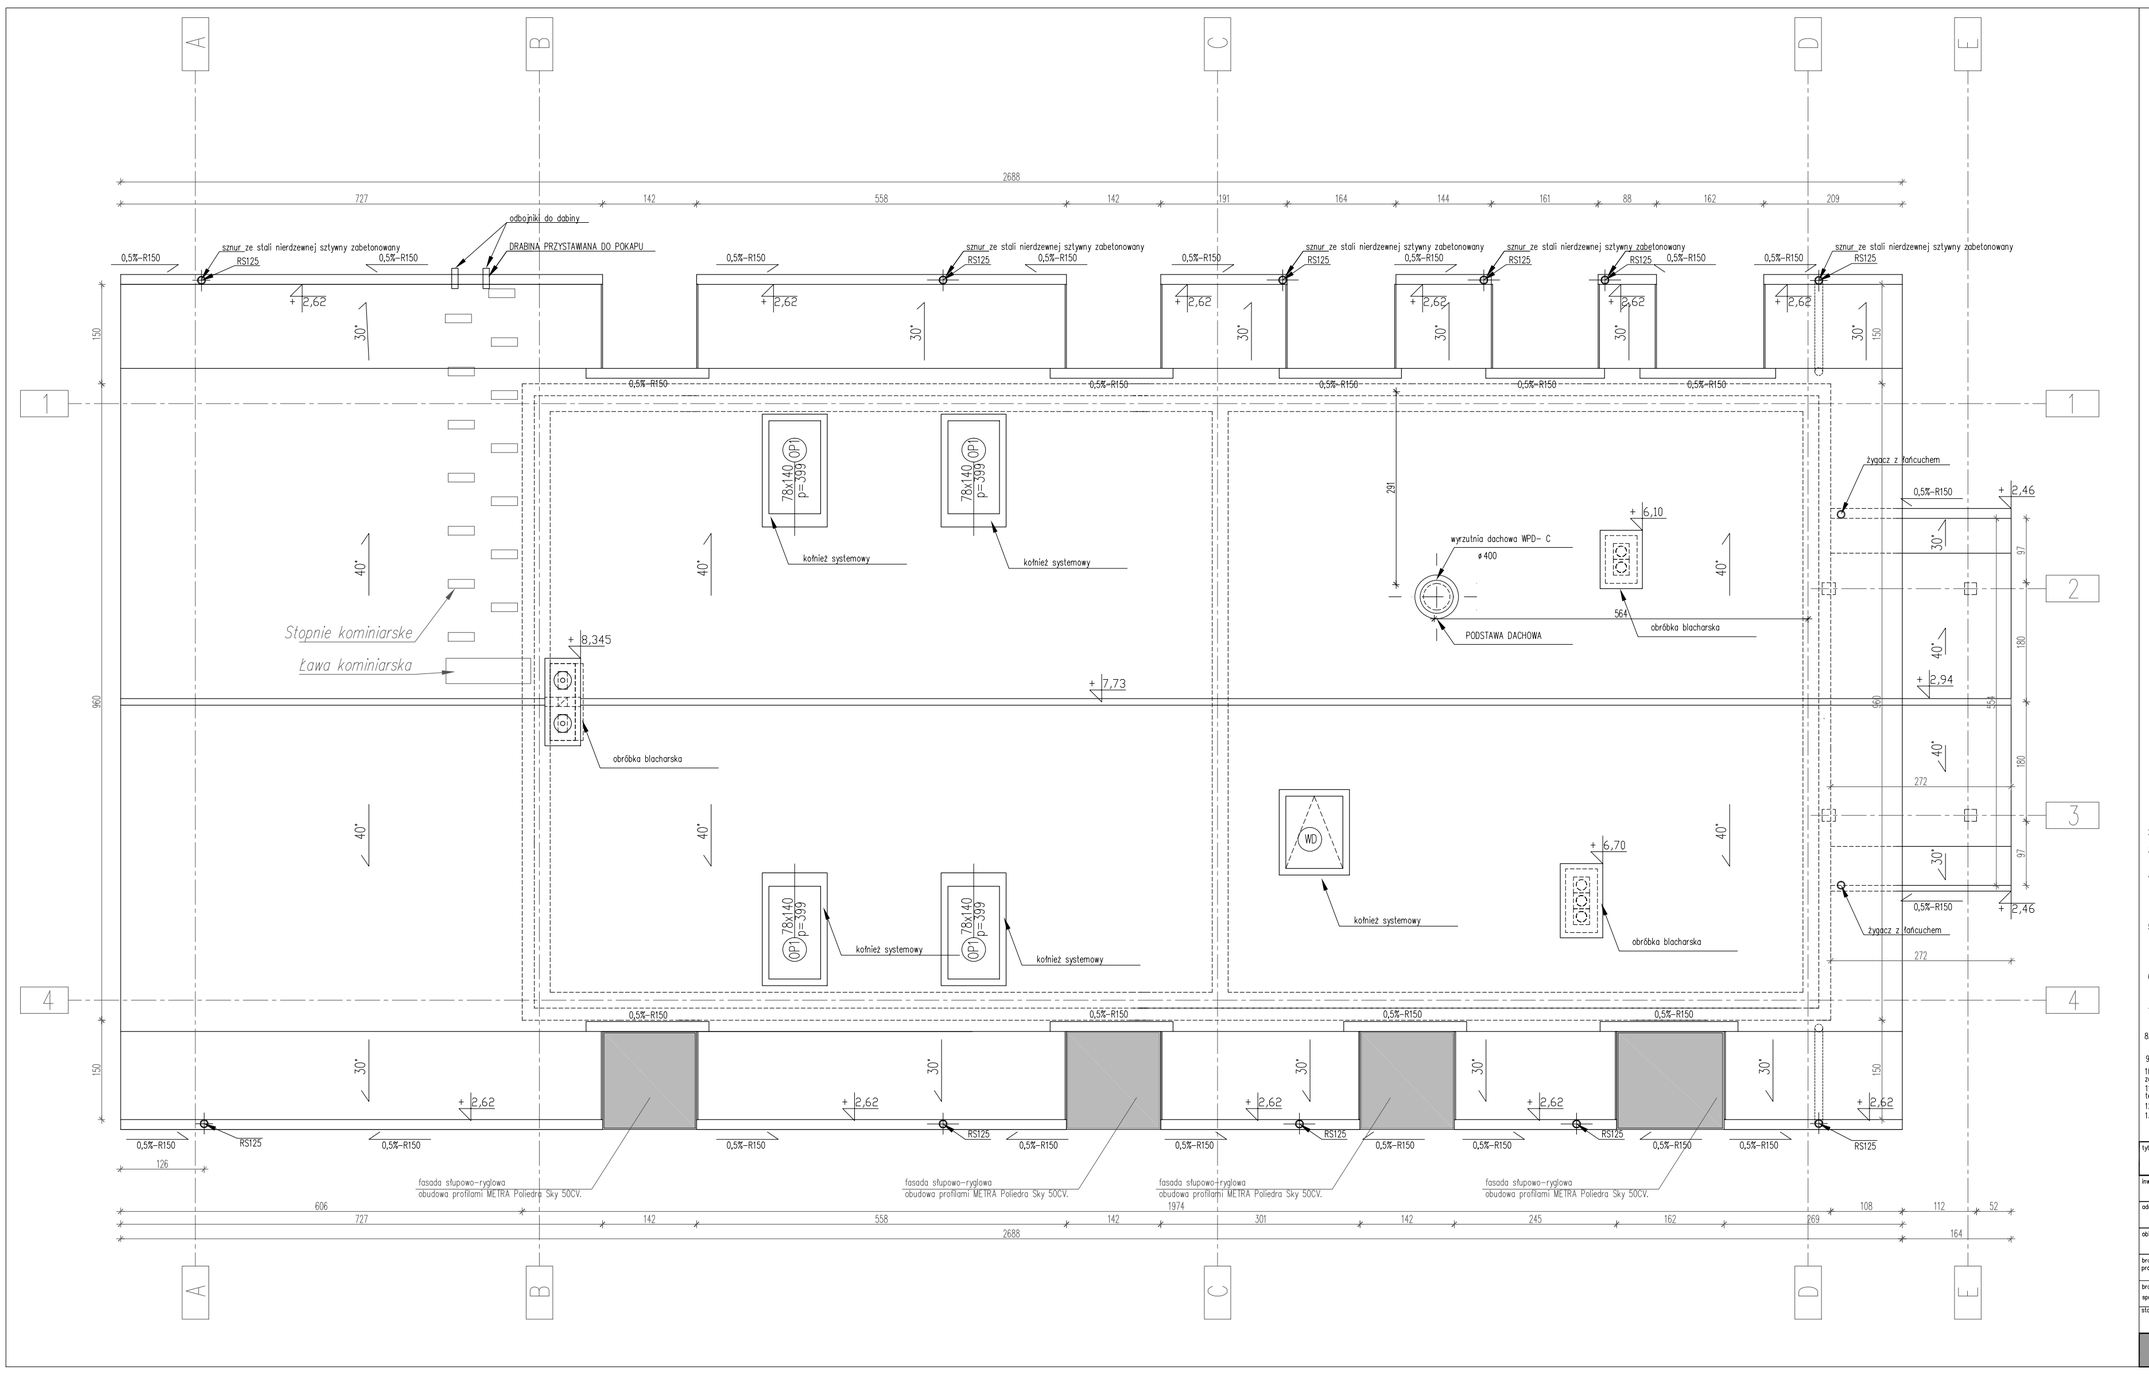

UWAGI:

BLACHODACHÓWKA Z POSYPKĄ MINERALNĄ

SYSTEM RYNNOWY PCV MOCOWANY NA KROKWIACH

ZASTOSOWAĆ WYMIETRZNIKI KALENICOWE I NAWIEWY OKAPOWE

DOJŚCIE DO KOMINÓW PO STOPNIACH KOMINIARSKICH

ODPROWADZENIE WODY Z RYNIEN RURAMI SPUSTOWYMI NA GRUNT

W MIEJSCACH NEWRALGICZNYCH STOSOWAĆ NALEŻY USZCZELNIENIA I ZABEZPIECZENIA WG KATALOGU WYBRANEJ FIRMY

W przypadku różnic w wymiarach między rysunkami architektonicznymi bądź innymi branżowymi należy powiadomić projektanta.

Rozwiązania zamienne uzgodnić pisemnie z Inwestorem i Projektantem.

UWAGI

1. W przypadku różnic w wymiarach między rysunkami konstrukcyjnymi a architektonicznymi bądź innymi branżowymi należy powiadomić projektanta.
2. Rysunki rozpatrywać łącznie z odpowiednimi rys. branżowymi (konstrukcja i instalacje)
3. Wszystkie pojawiające się na rysunkach nazwy handlowe należy traktować jako standard przyjętych rozwiązań. Ewentualne rozwiązania zamienne uzgodnić pisemnie z Inwestorem i Projektantem.
4. Wszystkie przebicia i przejścia przez ściany i stropy oddzielenia pożarowego, a także przebicia o średnicy większej niż 40mm przez pozostałe przegrody, w stosunku do których jest wymóg odporności ogniowej EI 30/60 lub wyższej, muszą posiadać odpowiednie zabezpieczenie p.poż (z wyjątkiem pojedynczych rur instalacji wodnych, kanalizacyjnych i grzewczych, wprowadzanych przez ściany i stropy do pom. higieniczno-sanitarnych).
5. Po zakończeniu robót instalacyjnych szachty zabudować przegrodami o odpowiedniej odporności ogniowej. Szczegóły rozwiązań bezwzględnie skonsultować z dostawcą systemu zabudowy (np. Promat, Knauf). W obudowach osadzić drzwi rewizyjne odpowiedniej odporności ogniowej (w lokalizacjach niezbędnych dla obsługi i konserwacji prowadzonych instalacji).
6. Pionowe szachty elektryczne (kanały kablowe) obudować do odporności ogniowej EI 60. W kanałach biegnących wewnątrz szachtów ogólnoinstalacyjnych zapewnić otwory rewizyjne w dogodnych rozmiarach i lokalizacjach.
7. Przed betonowaniem stropów ułożyć rurki dla przewodów elektrycznych wg projektu instalacji elektrycznej.
8. Przed wykonaniem stolarki i ślusarki drzwiowej i okiennej, należy skontrolować wymiary na budowie
9. Zestawienia należy rozpatrywać z rysunkami branżowymi.
10. Montaż jednostek klimatyzacyjnych oraz gratinków rapartywać zgodnie z rysunkiem architektury i instalacji.
11. Dodatkowe informacje na temat stolarki okiennej i drzwiowej wg opisu technicznego do projektu wykonawczego architektury
12. Wszystkie wymiary podlegają sprawdzeniu na budowie
13. Rysunki stolarki i ślusarki wykonano z widokiem zewnętrznym na budynek

tytuł rysunku:	
inwestor:	RYNEK 17, 59-330 ŚCINAWA
adres budowy:	DZIEWIN, GMINA ŚCINAWA DZIAŁKI NR 202/3 0007 DZIEWIN, 021104_5, ARK. MAPY 2,3
obiekt:	Ochrona bioróżnorodności i udostępnianie zasobów przyrodn. rozbudowa i doposażanie ROEE-LGOM w Dziewinie
branża: ARCHITEKTURA projektant: Julita Chmiel-Sobieralska	nr uprawnień: 13/03/DOIA podpis: w specjalności architektonicznej b.o.
branża: ARCHITEKTURA sprawdzający: Sylwia Sikora	nr uprawnień: 22/05/DOIA podpis: w specjalności architektonicznej b.o.
stadium:	nr rysunku:
data: Wrocław, grudzień 2016 roku	skala:
tel./fax 71 387 81 51, +48 502 352 485 kontakt@jarchitekci.pl, www.jarchitekci.pl	zmiana: