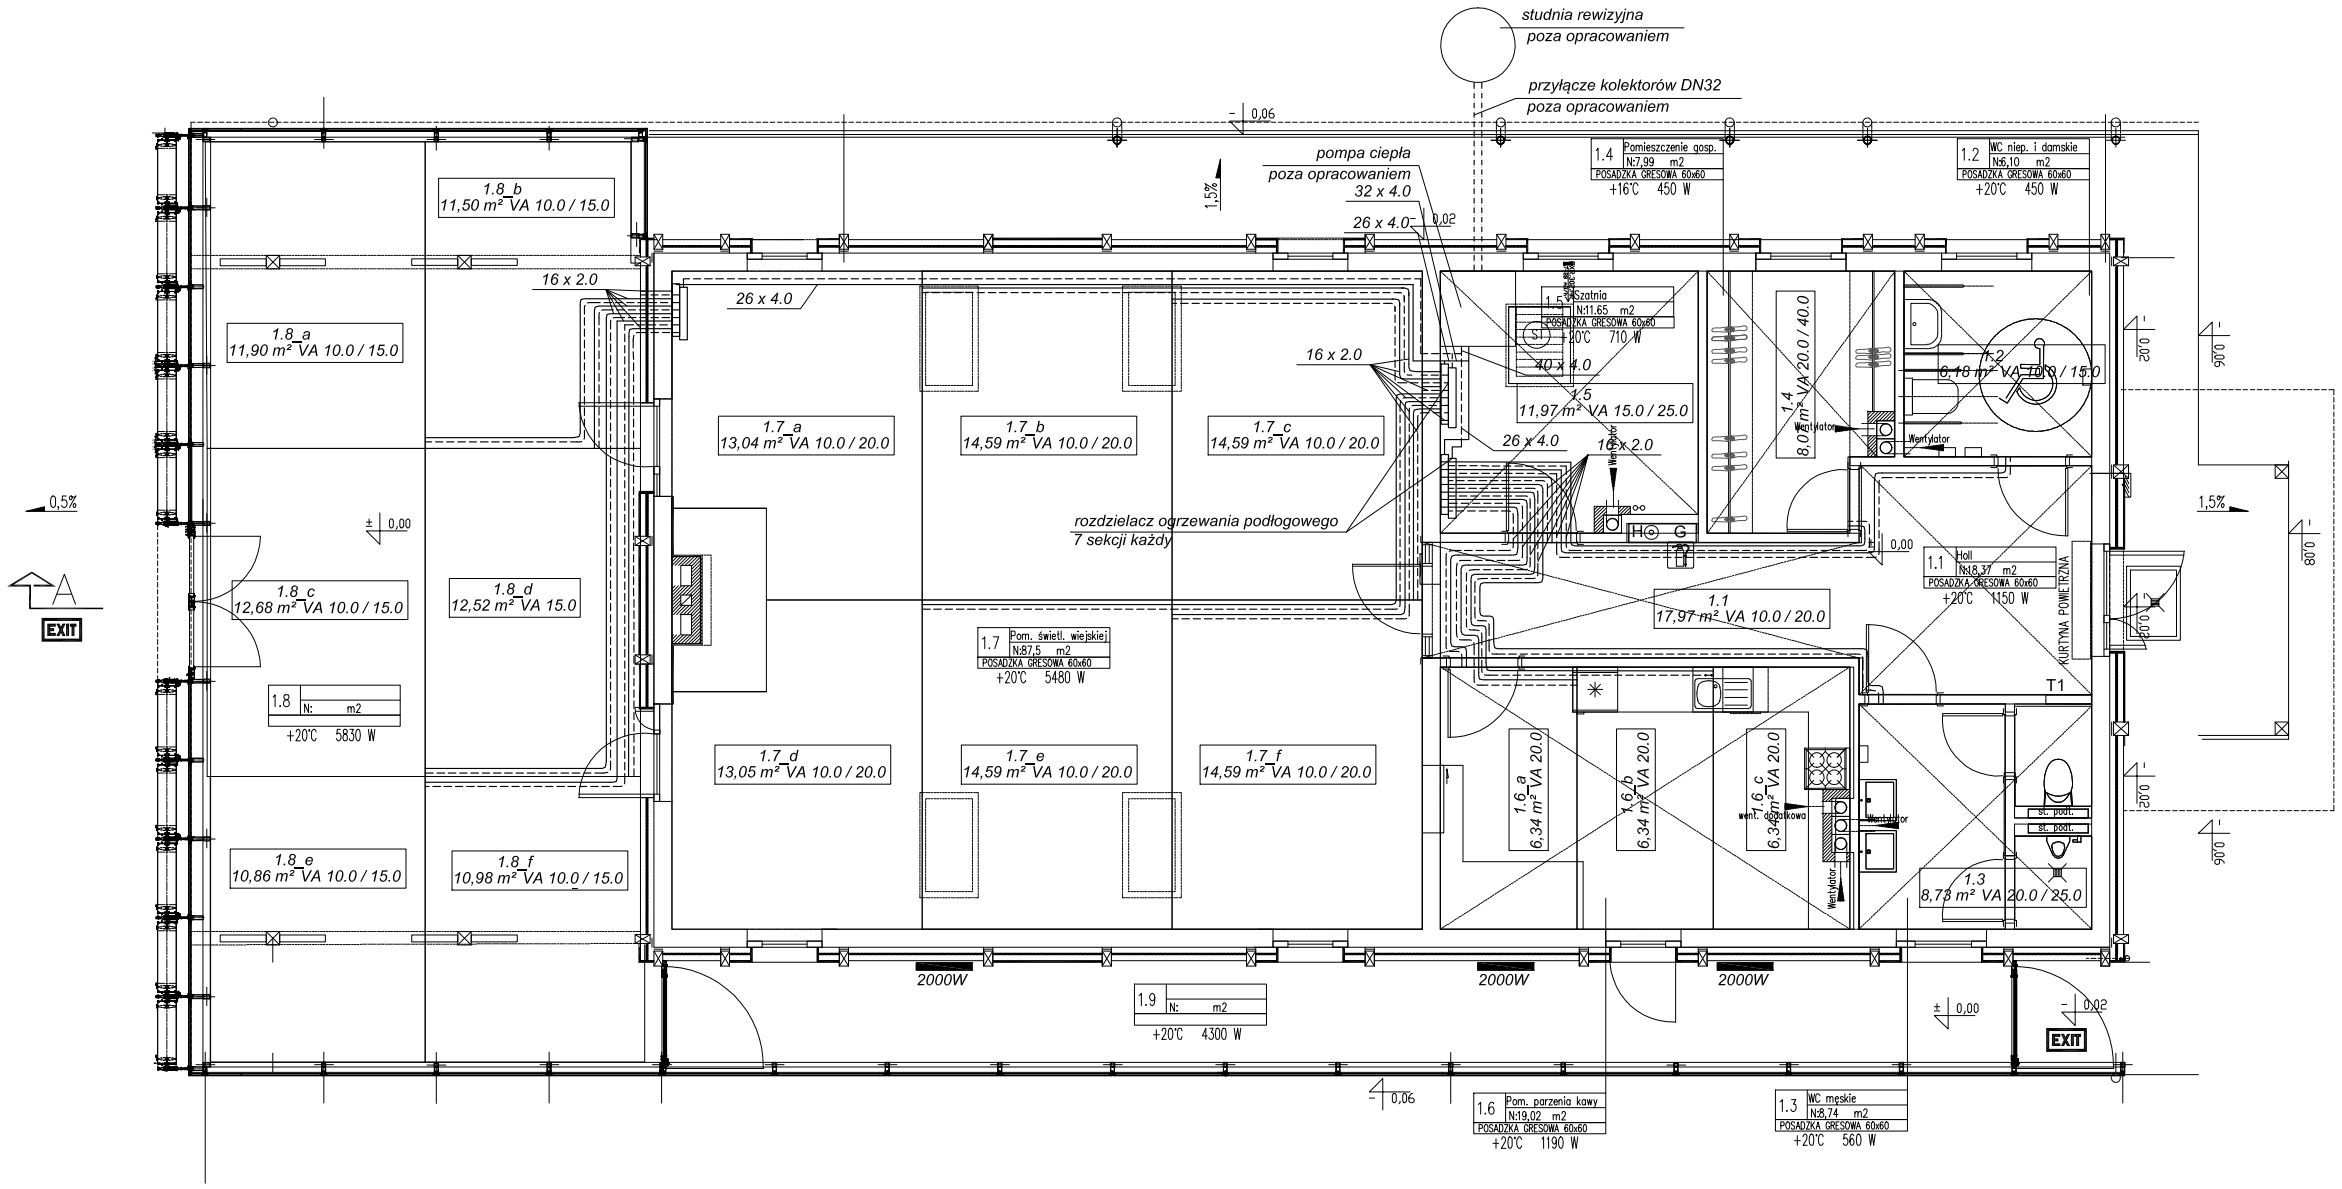

Uwagi:
pom. 1.1 - 1 pętla ogrzewania podłogowego
pom. 1.2 - 1 pętla ogrzewania podłogowego
pom. 1.3 - 1 pętla ogrzewania podłogowego
pom. 1.4 - 1 pętla ogrzewania podłogowego
pom. 1.5 - 1 pętla ogrzewania podłogowego
pom. 1.3 - 3 pętle ogrzewania podłogowego
pom. 1.7 - 6 pętli ogrzewania podłogowego

OZNACZENIA

PROJEKTOWANA INSTALACJA CO Z RUR WIELOWARSTWOWYCH TECEflex

1.7_d
13,05 m² VA 10.0 / 20.0 — PROJEKTOWANA INSTALACJA OGRZEWANIA PODŁOGOWEGO

PROJEKTOWANE GRZEJNIKI ELEKTRYCZNE

RZUT PARTERU - INSTALACJA C.O.

inwestor:	GMINA ŚCINAWA RYNEK 17, 59-330 ŚCINAWA
adres budowy:	DZIEWIN, GMINA ŚCINAWA DZIAŁKI NR 202/3 0007 DZIEWIN, 021104_5, ARK. MAPY 2,3
obiekt:	Ochrona bioróżnorodności i udostępnianie zasobów przyrodn. rozbudowa i doposażanie ROEE-LGOM w Dziewinie
branża: INSTALACJE SANITARNE projektant Maciej Kurant	nr uprawnień: 351/00/DUW w specjalność architektonicznej b.o. podpis:
branża: INSTALACJE SANITARNE sprawdzający Karol Grzondziel	nr uprawnień: 347/00/DUW w specjalność architektonicznej b.o. podpis:
stadium: PB	nr rysunku: 2016_PW-S1
data: Wrocław, grudzień 2016 roku	skala: 1:100
ARCHITEKCI tel./fax 71 387 81 51, +48 502 352 485 kontakt@jsarchitekci.pl, www.jsarchitekci.pl	zmiana: