


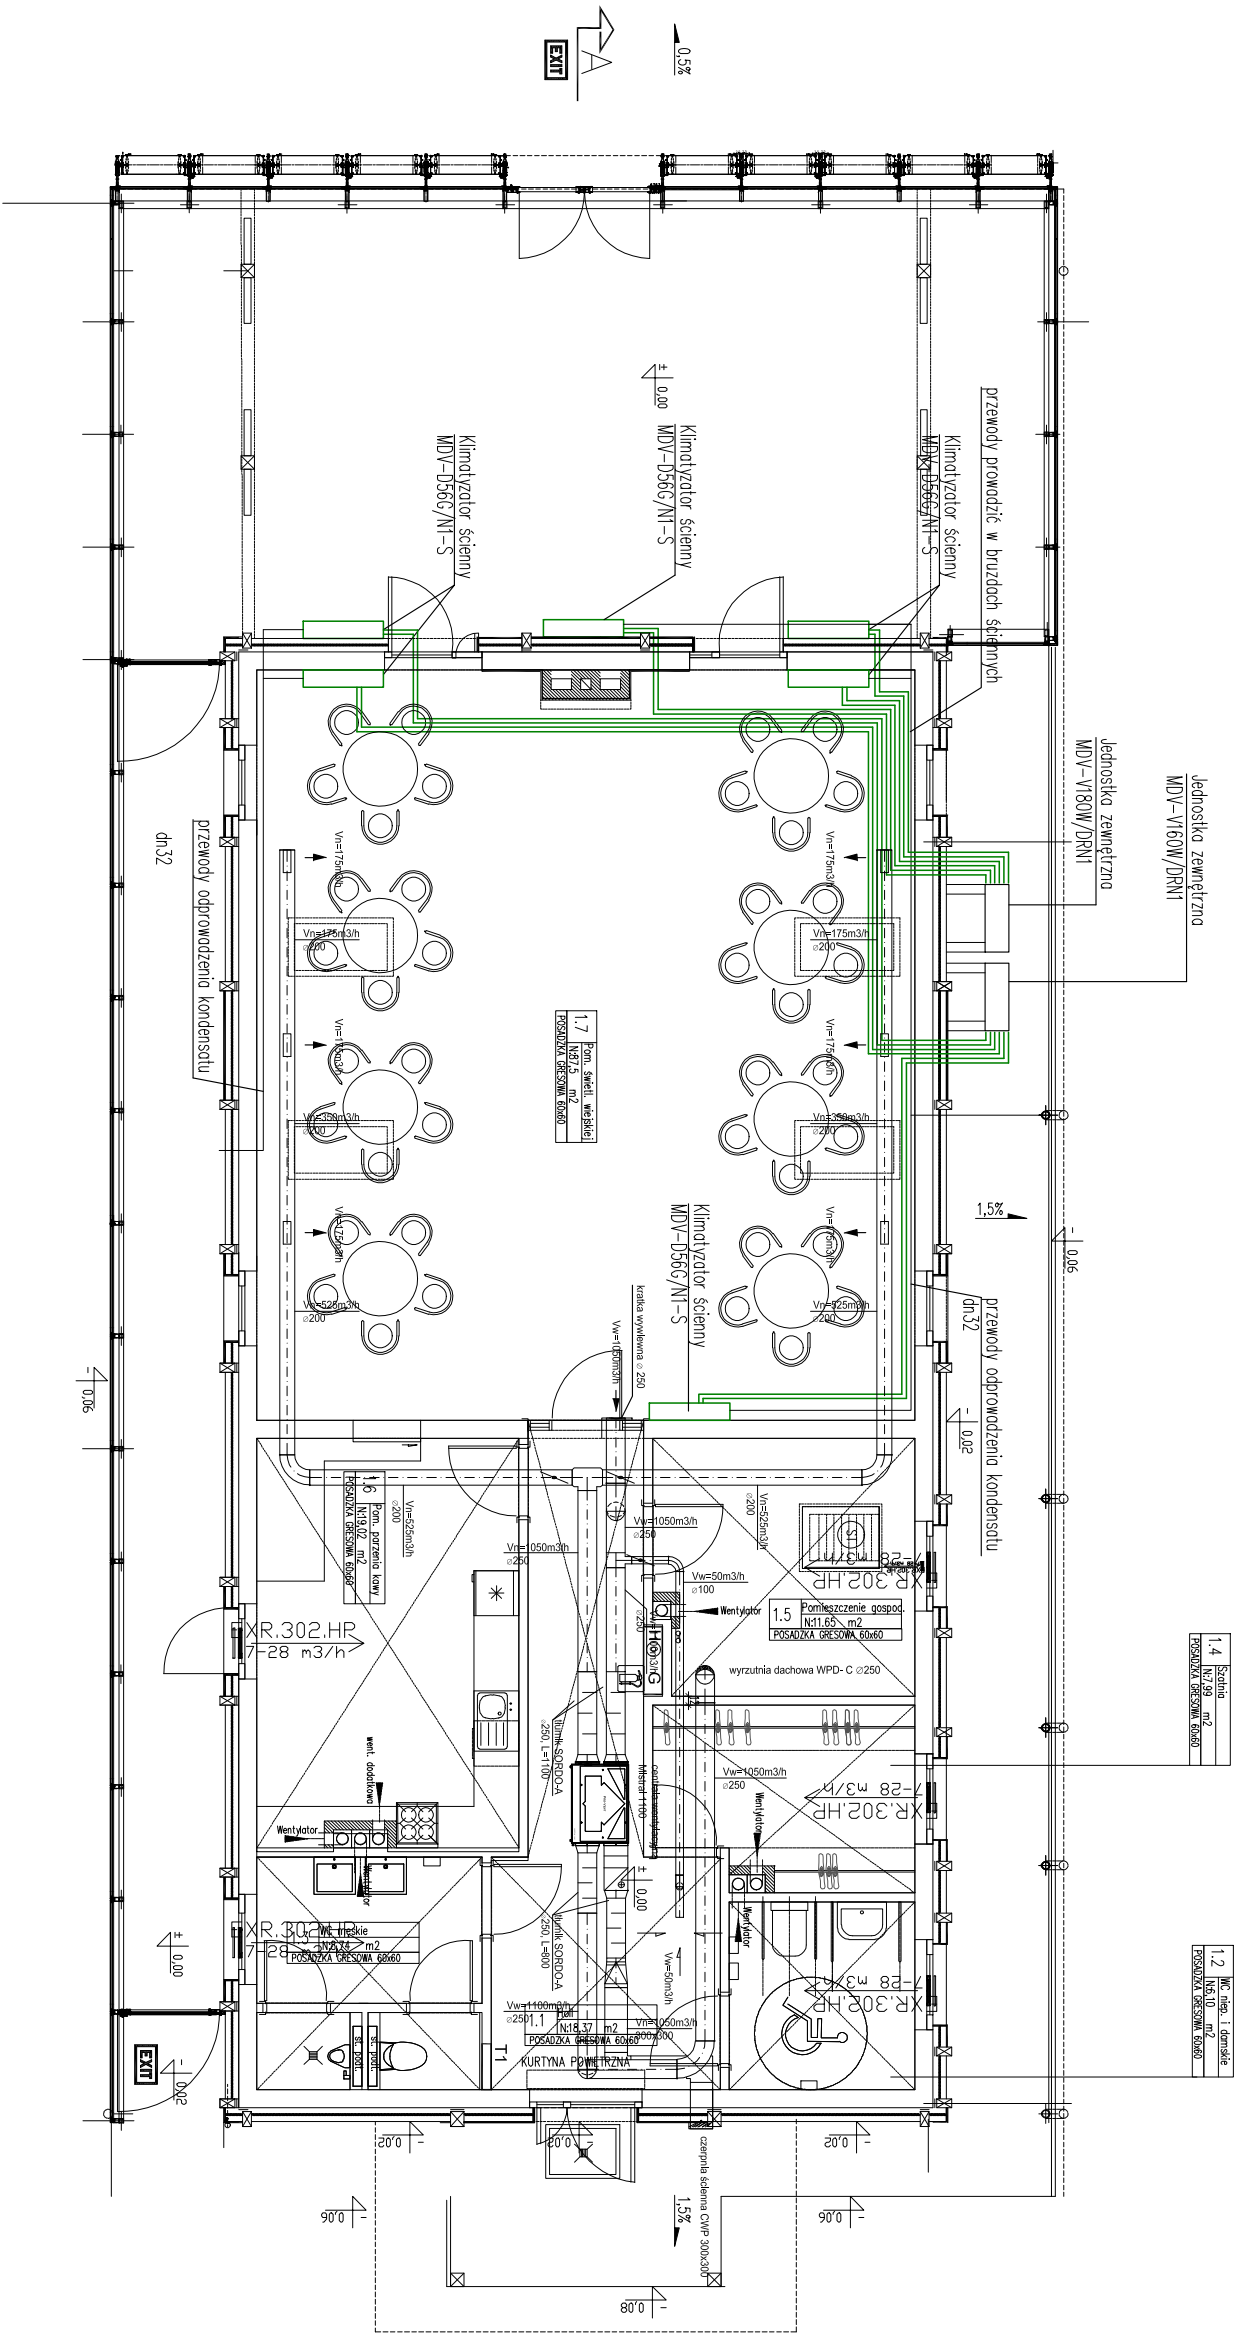

- PROJEKTOWANA INSTALACJA WENTYLACJI MECHANICZNEJ Z KANAŁÓW OKRĄGLYCH
- ANEMOSTAT WYMIENNY
- KRATKA WYMIENNA
- KRATKA NAWIENNA
- STRUMIEŃ POWIERZA NAWIENNEGO
- STRUMIEŃ POWIERZA WYMIENNEGO
- PRZEPUSZCZKA REGULACYJNA

RZUT PARTERU - INSTALACJA WENT. MECH.			
inwestor:	GMINA ŚCINAWA RYNEK 17, 59-330 ŚCINAWA		
adres budowy:	DZIEWIN, GMINA ŚCINAWA DZIAŁKI NR 202/3 0007 DZIEWIN, 021104-5, ARK. MAPY 2,3		
obiekt:	Ochrona bioróżnorodności i udostępnianie zasobów przyrodn. rozbudowa i doposażenie ROET-LGOM w Dzięwinie		
branża:	INSTALACJE SANITARNE	nr uprawnień:	podpis:
projektant:	Maciej Kurant		
branża:	INSTALACJE SANITARNE	nr uprawnień:	podpis:
sprowadzający:	Karol Grzondziel		
stadium:	nr rysunku:	data:	Wrocław, grudzień 2016 roku
PB	2016_PW-S2		1:100
ARCHITEKCI		złotono:	
tel./fax 71 387 81 51, +48 502 352 485 kontakt@jsarchitekci.pl, www.jsarchitekci.pl			