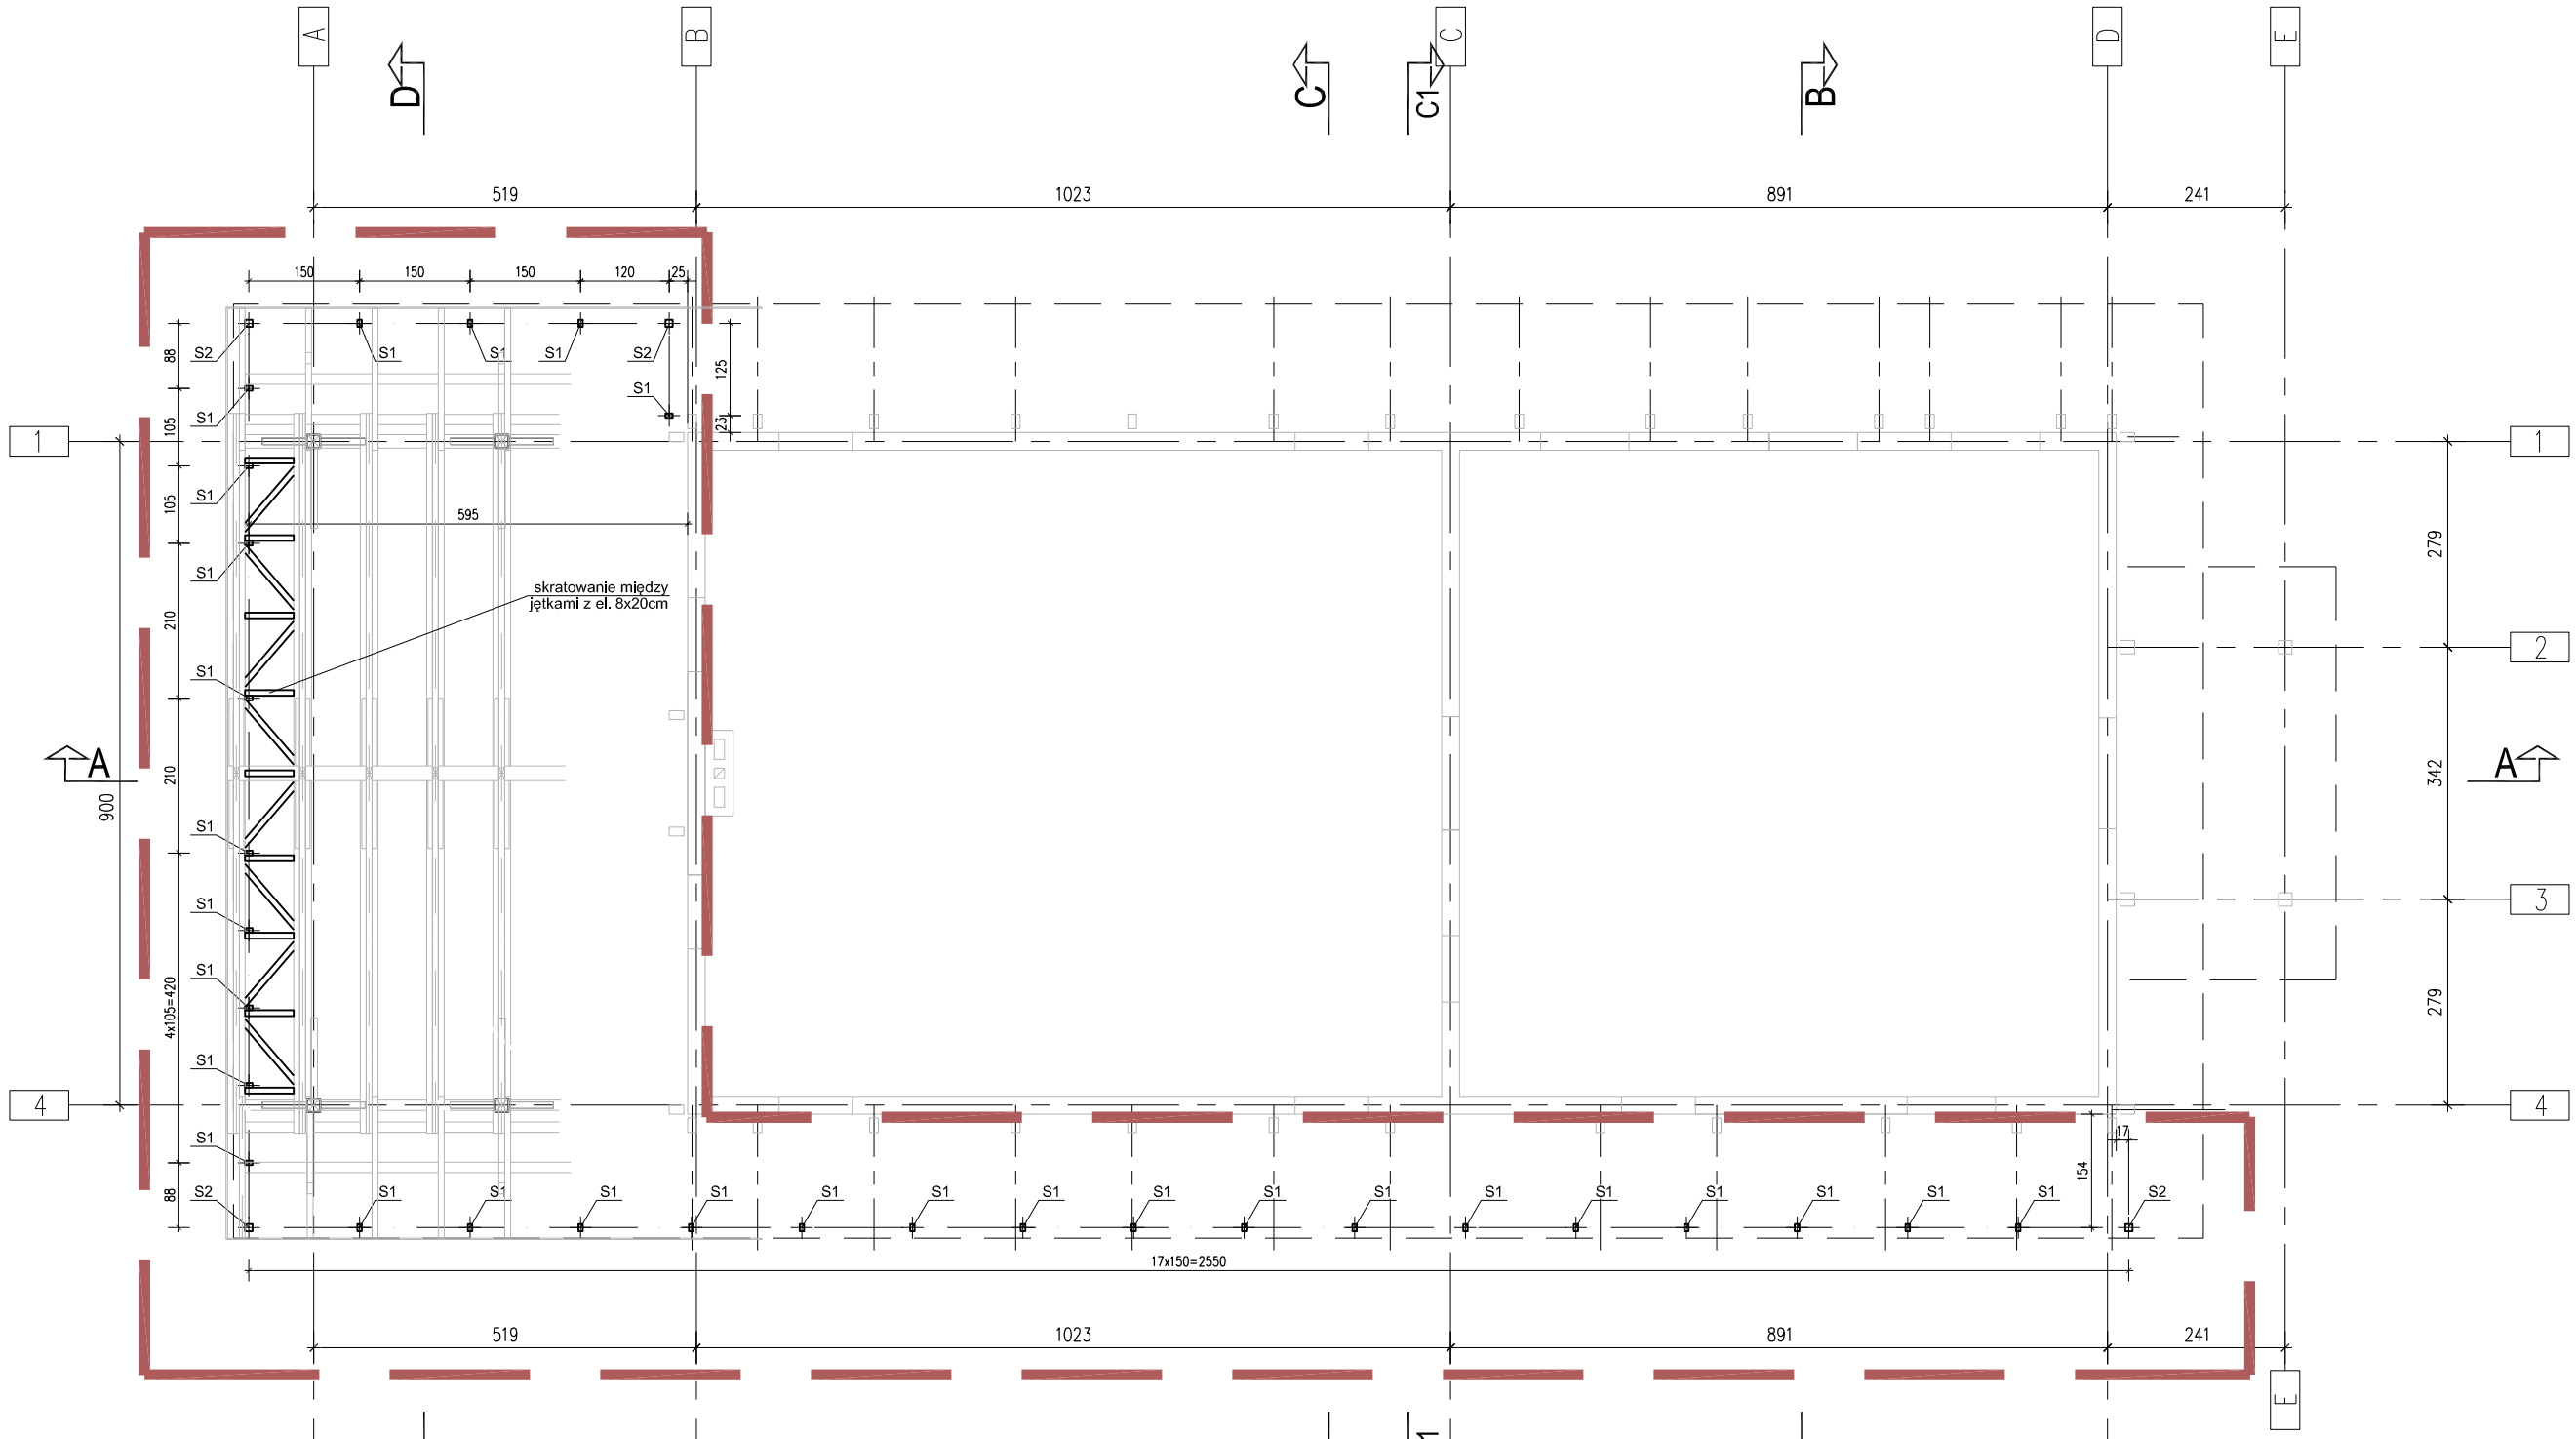

S1 - słupek RP 100x60x3
S2 - słupek RK 100x100x3

zakres opracowania

STAL KSZTAŁT. S235JR
ELEKTRODY ER 146 (PN-EN 499: E 38 0 RC 11)
DREWNO KL. C24

tytuł rysunku:	Rysunek zestawczy konstrukcji
inwestor:	BURMISTRZ MIASTA I GMINY ŚCINAWA RYNEK 17, 59-330 ŚCINAWA
adres budowy:	DZIEWIN, GMINA ŚCINAWA DZIAŁKI NR 202/3, 211/2, 0007 DZIEWIN, 021104_5, ARK. MAPY 2,3
obiekt:	ROZBUDOWA ISTNIEJĄCEGO BUDYNKU
branża: KONSTRUKCJA projektant	Grzegorz Drzyzga
nr uprawnień: podpis:	177/DOŚ/07 w specjalności konstrukcyjnej b.o.
sprawdzający	Danuta Fabrowicz
nr uprawnień: podpis:	355/84/WBPP w specjalności konstrukcyjnej b.o.
stadium:	PB
nr rysunku:	SWD2017_PB-K2
data:	Wrocław, styczeń 2017 roku
skala:	1:100
JS ARCHITEKCI ul. Uniwersytecka 27/28 lok 1A, 50-145 Wrocław, tel./fax 71 387 81 51, +48 502 352 485	
zmiana:	