


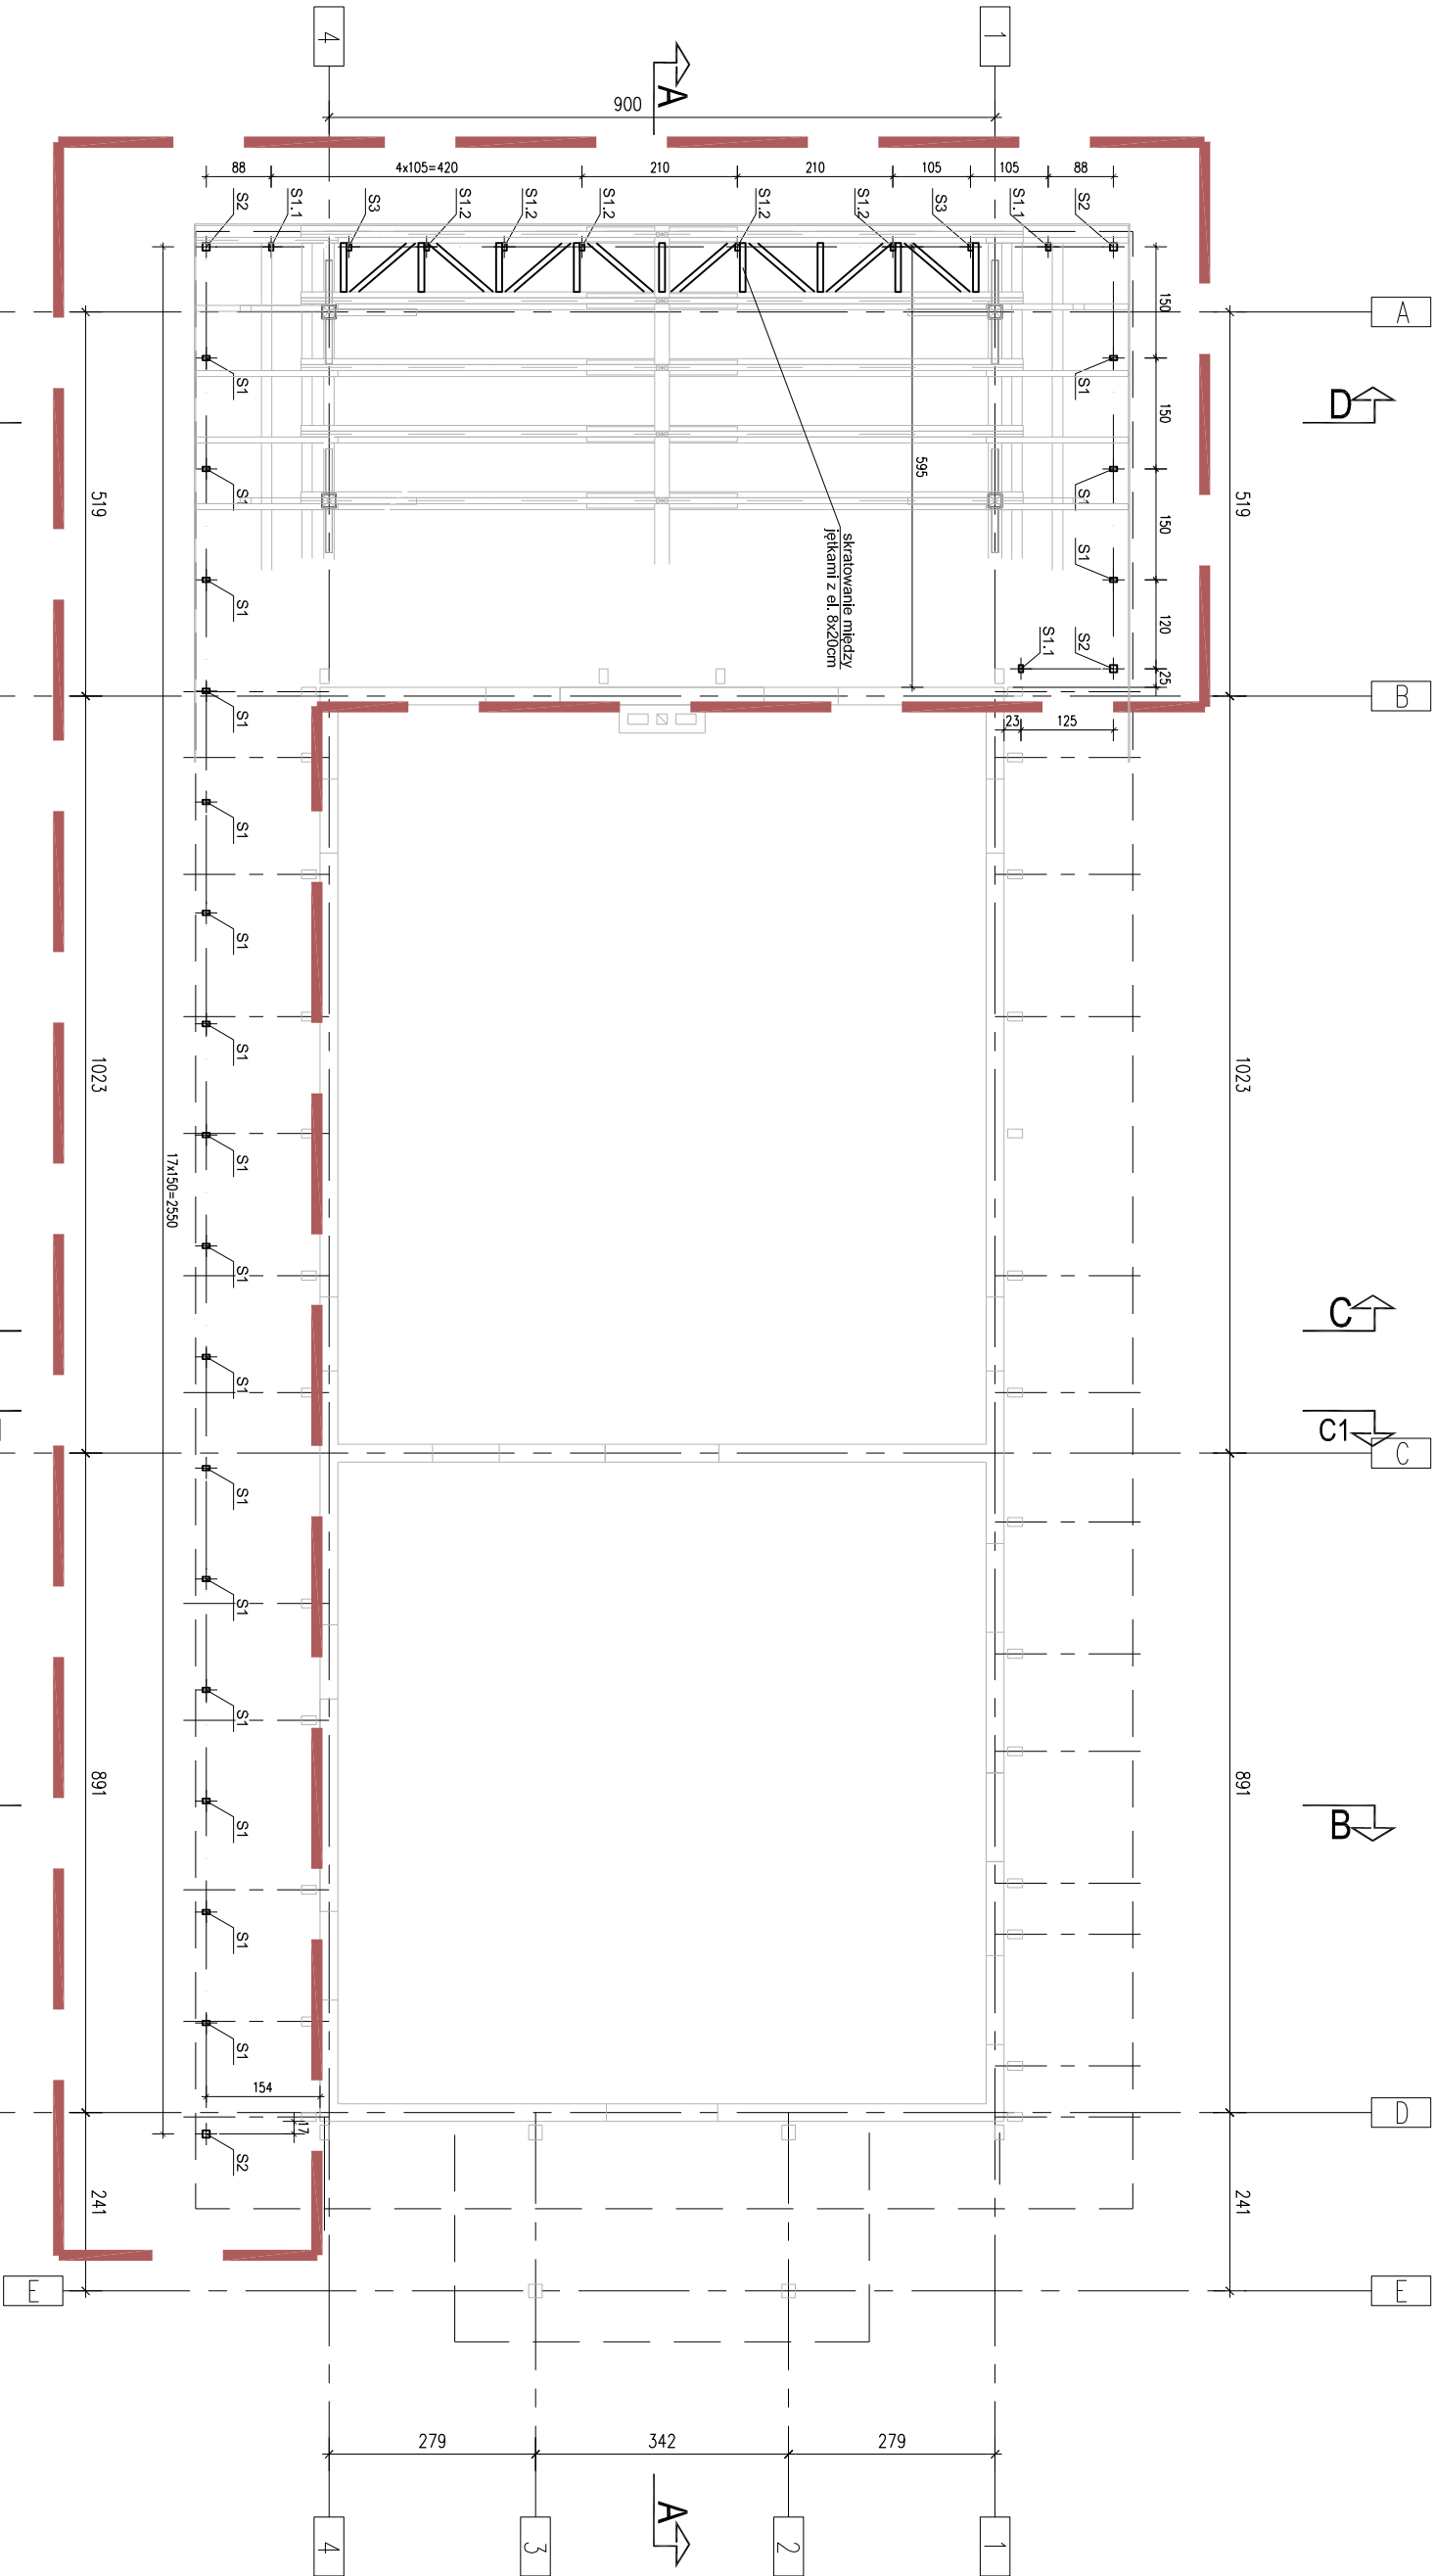

zakres opracowania

STAL KSZTAŁT. S235JR
ELEKTRODY ER 146 (PN-EN 499: E 38 0 RC 11)
DREWNO KL. C24

S1 - słupek RP 100x60x3
S2 - słupek RK 100x100x3

Rysunek zestawczy konstrukcji

tytuł rysunku:			
Rysunek zestawczy konstrukcji			
Inwestor:			
BURMISTRZ MIASTA I GMINY ŚCINAWA			
adres budowy:			
DZIEWIN, GMINA ŚCINAWA			
działki nr 202/3, 211/2, 0007 DZIEWIN, 021104_5, ARK. MAPY 2.3			
obiekt:			
ROZBUDOWA ISTNIEJĄCEGO BUDYNKU			
branża: KONSTRUKCJA			
projektant: Grzegorz Drzyzga			
sprawdzający: Donata Fabrowicz			
stadum: nr rysunku: SWD2017_PB-K2			
PB			
ul. Uniwersyteckiego 27/28 pok. 1A, 50-145 Wrocław, tel./fax 71 367 81 51, +48 502 352 485			
JS ARCHITEKCI			
nr uprawnień: podpis: 177/DOŚ/07			
projektant: Grzegorz Drzyzga			
nr uprawnień: podpis: 355/84/WBP			
sprawdzający: Donata Fabrowicz			
data: sierpień 2017 roku			
Wrocław			
skala: 1:100			