

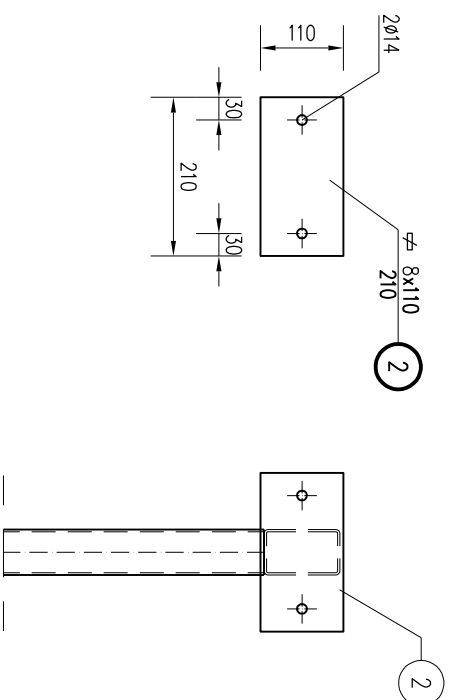
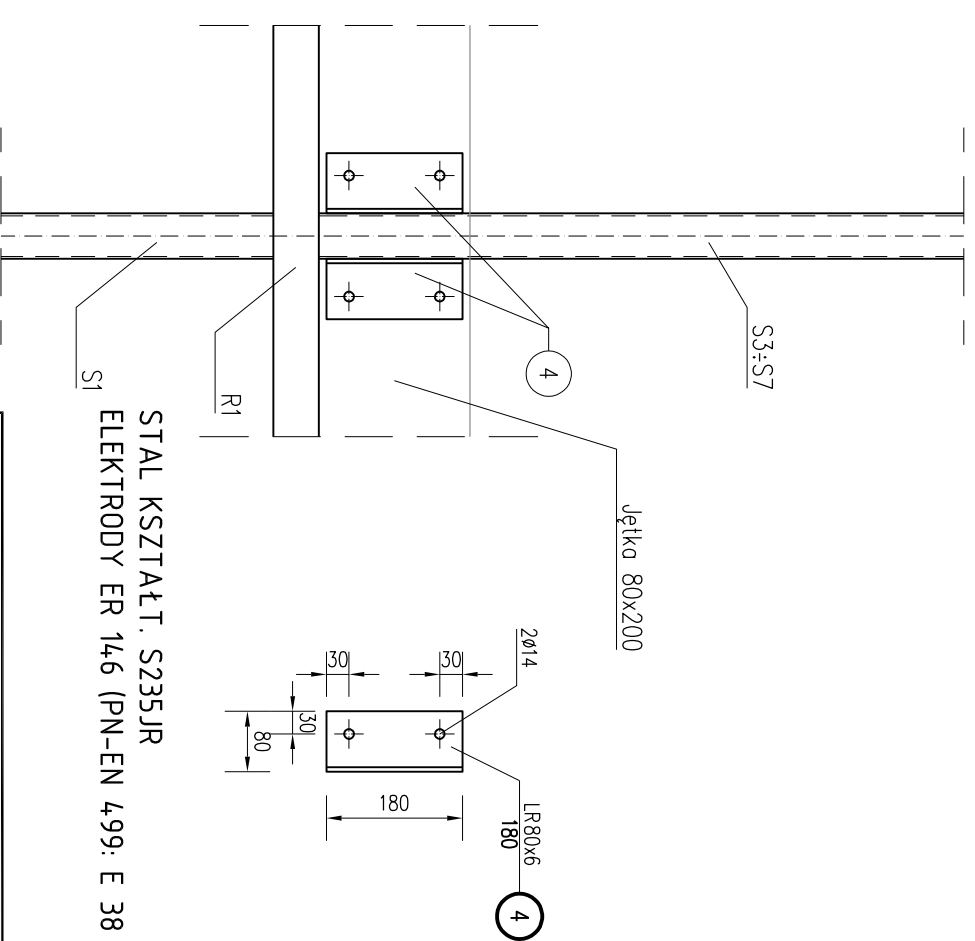
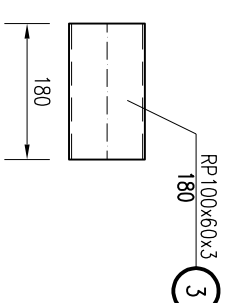


Det. E

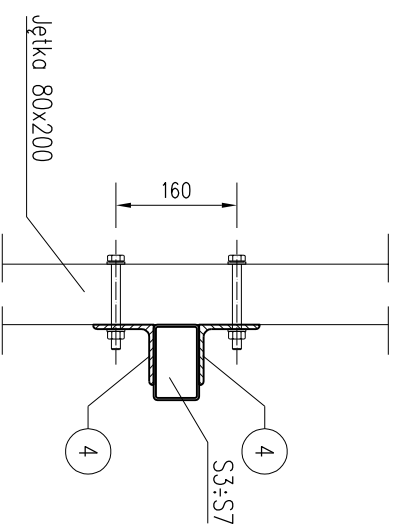

Det. D

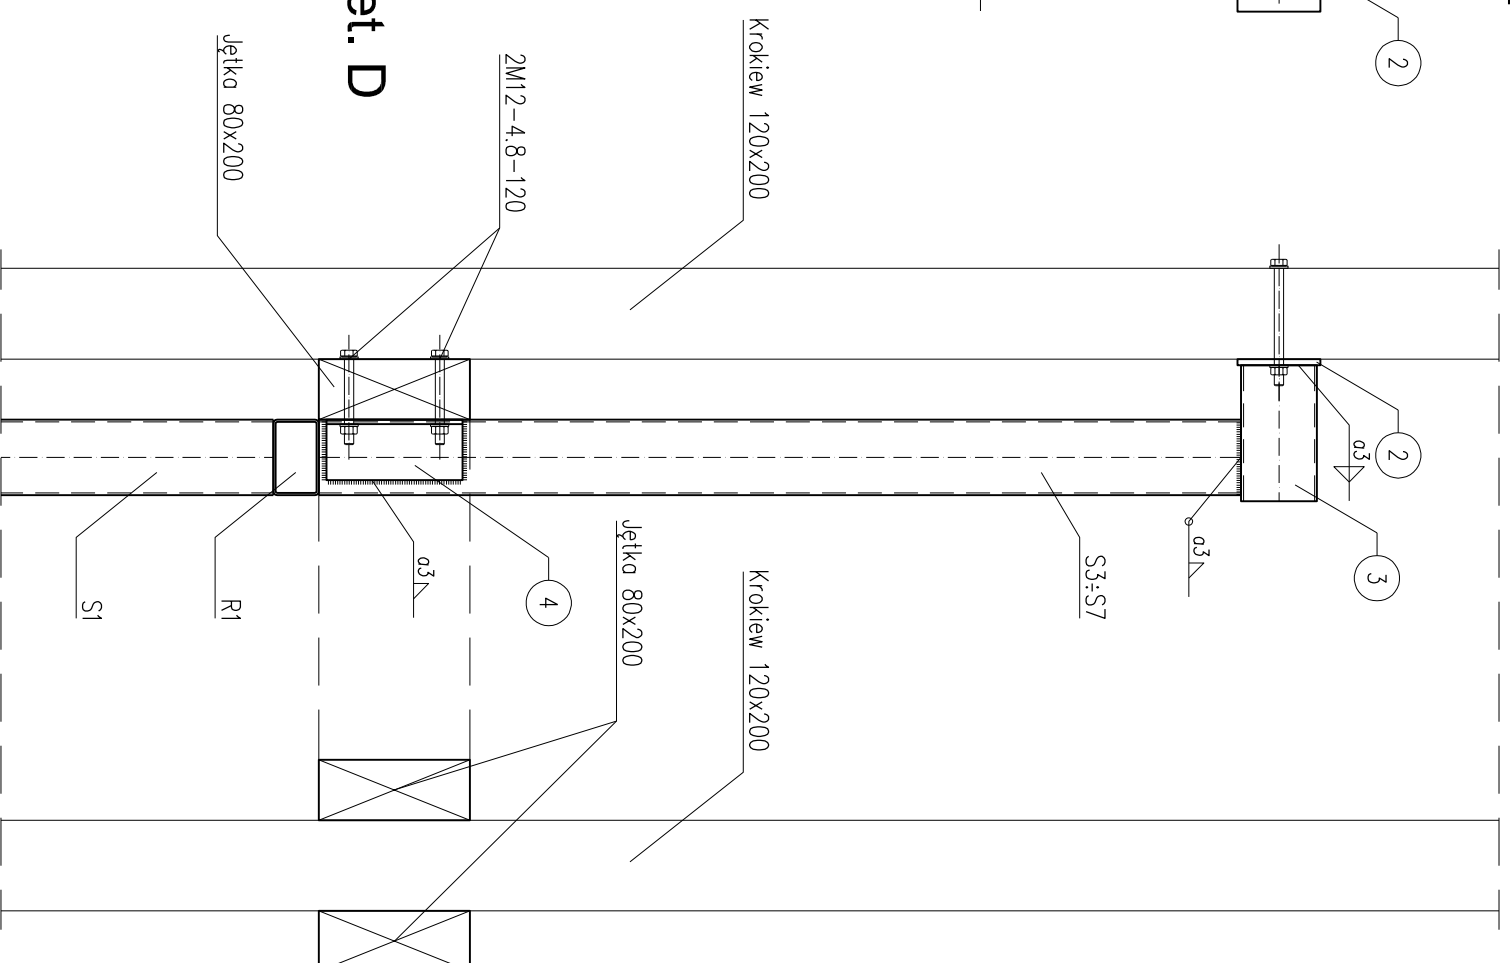

Detailed: D; E

tytuł rysunku:		Detaile: D; E	
inwestor:		BURMISTRZ MIASTA I GMINY ŚCINAWA RYNEK 17, 59-350 ŚCINAWA	
adres budowy:		DZIEWIN, GMINA ŚCINAWA DZIAŁKI NR 202/3, 211/2, 0007 DZIEWIN, 021104_5, ARK. MAPY 2.3	
obiekt:		ROZBUDOWA ISTNIEJĄCEGO BUDYNKU	
branża: KONSTRUKCJA projektant Grzegorz Drzyzgo		nr uprawnień: podpis: 177/DOS/07 ■ specjalność: konstruktoryjna b.o.	
sprowadzający Donata Fabrowicz		nr uprawnień: podpis: 355/84/WBPP ■ specjalność: konstruktoryjna b.o.	
Stadium: nr rysunku:		dodatek: WROCŁAW,	
PB		SXD2017_PW-K6	
zostało:		sierpień 2017 roku	
skala:		1:10	