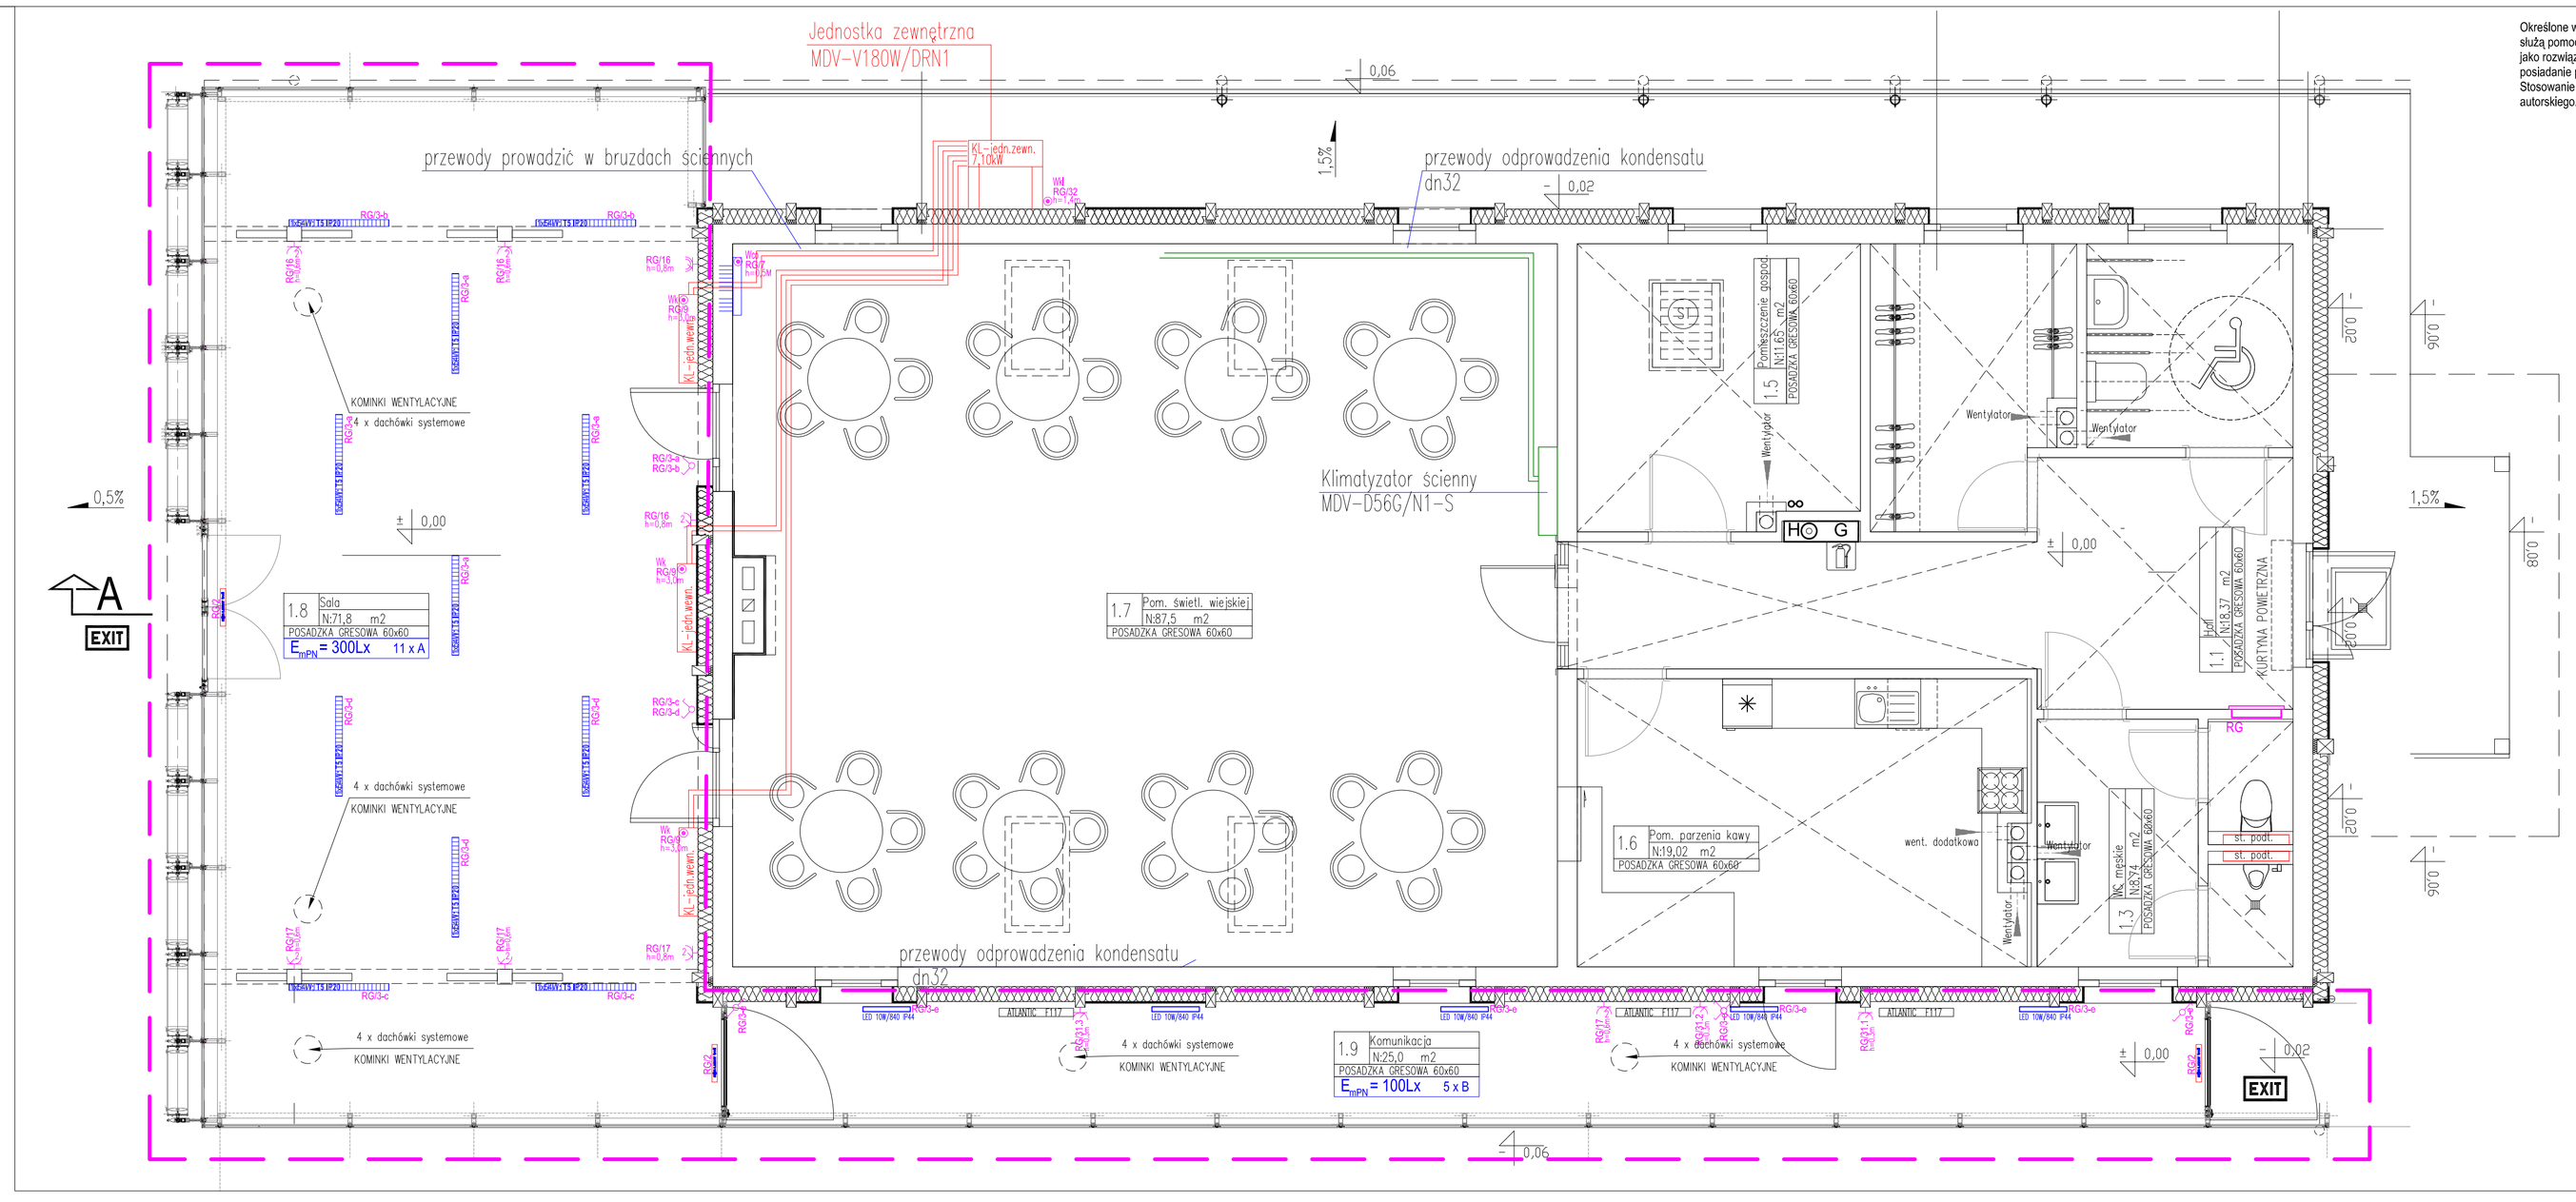

Określone w projekcie konkretne rodzaje technologii i materiałów budowlanych (znaki towarowe) służą pomocniczo do określenia ich wymaganych parametrów technicznych; należy je traktować jako rozwiązania przykładowe. Dopuszcza się stosowanie materiałów zamiennych pod warunkiem posiadanie przez nie co najmniej równoważnych parametrów.
Stosowanie rozwiązań zamiennych wymaga akceptacji Inwestora i Projektanta w ramach nadzoru autorskiego.

UWAGI WYKONAWCZE

1. Wewnętrzne instalacje elektryczne: oświetleniowe, gniazd wtyczkowych oraz zasilające urządzenia technologiczne wykonać należy przewodami kabelkowymi YDYżo450/750V o ilościach żył i przekrojach pokazanych na rysunku IE-01.
2. Przewody odprowadzające instalacji odgromowej należy przełożyć do rurki RKLD oraz ułożyć wewnątrz pomieszczenia 1.8 na konstrukcji drewnianej, dalej przepustem do zwodów niskich na dachu.

OZNACZENIA - OPRAWY OŚWIETLENIOWE

awaryjna oprawa świetlówkowa; naścienna typu CRUISER PT CP PT MS 2F z piktogramem ewak. kod. 03 - produkcja LUXIONA

A — oprawa świetlówkowa; sufitowa typu ASTOR T5 1x54 z świetlówką T5 54W/840 - produkcja LUXIONA

B — oprawa świetlówkowa; naścienna typu X-WALL K9 LED 10W/840; 1300lm; IP44 - produkcja LUXIONA

OZNACZENIA - INSTALACJE ELEKTRYCZNE

RG — rozdzielnice elektroenergetyczne zasilające i sterownicze projektowanych instalacji elektrycznych. Schematy i zestawienie według rys. IE-01

łączniki instalacyjne z nr obwodu oraz ozn. obwodu oświetl. podtynkowe IP20 instalowane na wysokości 1,1 - 1,2m

łączniki instalacyjne z nr obwodu oraz ozn. obwodu oświetl. podtynkowe IP44 instalowane na wysokości 1,1 - 1,2m

gniazdko wtykowe 1-fazowe (podwójne) 16A/230V; hermetyczne IP44 podtynkowe wraz z nr obwodu oraz wysokością montażu

gniazdko wtykowe 1-fazowe podwójne, IP20 wraz z nr obwodu oraz wysokością montażu

gniazdko wtykowe 1-fazowe pojedyncze, IP20 wraz z nr obwodu oraz wysokością montażu

wypust zasilania wentylatora łazienkowego/kanałowego wraz z nr obwodu oświetleniowego oraz łącznika

OZNACZENIA WYPUSTÓW: WKl - klimatyzator jedn. zewn, Wk - klimakonwektor Wco - rozdzielacze CO

zakres opracowania

UZIEMIENIE SYSTEMÓW

1. SIEC ROZDZIELCZA 3x230/400V Tauron Dystrybucja S.A. Typ uziemienia systemu TN-C
2. INSTALACJE ODBIORCZE 3x230/400V Typ uziemienia systemu TN-S

OCHRONA PRZED PORAŻENIEM PRĄDEM ELEKTRYCZNYM

Dla urządzeń 3x230/400V, 50Hz - samoczynne wyłączenie zasilania wykonane zgodnie z wymaganiami PN-IEC-60364-.....

tytuł rysunku:	Rzut parteru - przebudowa plan podstawowych instalacji elektrycznych
inwestor:	BURMISTRZ MIASTA I GMINY ŚCINAWA RYNEK 17, 59-330 ŚCINAWA
adres budowy:	DZIEWIN, GMINA ŚCINAWA DZIAŁKI NR 202/3, 211/2, 0007 DZIEWIN, 021104_5, ARK. MAPY 2,3
obiekt:	Ochrona bioróżnorodności i udostępnianie zasobów przyrodn. rozbudowa i doposażenie ROEE-LGOM w Dziewinie
branża: ARCHITEKTURA projektant: Julitta Chmiel-Sobieralska	nr uprawnień: 13/DZ/DOIA specjalność: architektoniczna b.o. — podpis:
branża: ELEKTRYCZNA projektant: Julian Gałecki	nr uprawnień: 466/76/Wwrn specjalność: instalacje elektryczne — podpis:
sprawdzający: Paweł Bielecki	nr uprawnień: 111/DOS/08 specjalność: instalacje elektryczne — podpis:
stadium: PW	nr rysunku: SW2016_PW-E2
data: Wrocław, grudzień 2016 roku	skala: 1:50
JS ARCHITEKCI ul. Benedyktyńska 15 lok. 23-25, 50-350 Wrocław, tel./fax 71 387 81 51, +48 502 352 485 kontakt@jsarchitekci.pl, www.jsarchitekci.pl	zmiana: