

UCHWAŁA NRXIII/85/19
RADY MIEJSKIEJ W ŚCINAWIE
z dnia 24 lipca 2019 r.

**w sprawie wstępnej lokalizacji nowych przystanków komunikacyjnych
w m. Parszowice, gm. Ścinawa**

Na podstawie art. 18 ust. 2 pkt 15 ustawy z dnia 8 marca 1990 r. o samorządzie gminnym (tj. Dz. U. z 2019 r. poz. 519 ze zm.) oraz art. 15 ust. 2 ustawy z dnia 16 grudnia 2010 r. o publicznym transporcie drogowym (tj. Dz.U. 2018 poz. 2016 ze zm.), art. 20f ust. 1 ustawy z dnia 21 marca 1985 r. o drogach publicznych (tj. Dz. U. z 2018 poz.2068 ze zm.) uchwała się, co następuje:

§ 1. 1. Dla zaspokojenia potrzeb mieszkańców Gminy Ścinawa wskazuje się wstępną lokalizację nowych przystanków komunikacyjnych w ciągu drogi powiatowej nr 1223 D w Parszowicach w pobliżu nieruchomości nr 61 - 62, gmina Ścinawa.

2. Lokalizację przystanków określonych w ust. 1 wskazano na załączniku graficznym stanowiącym Załącznik nr 1 do niniejszej uchwały.

§ 2. Uchwała podlega przekazaniu do Zarządu Powiatu Lubieńskiego, celem uwzględnienia przy ostatecznej lokalizacji przystanku.

§ 3. Wykonanie uchwały powierza się Burmistrzowi Ścinawy.



§ 4. Uchwała wchodzi w życie z dniem podjęcia.


WICEPRZEWODNICZĄCA RADY

M. Zofalska
Monika Zofalska

Załącznik nr 1 do Uchwały nr ~~XIII~~/85/19 Rady Miejskiej w Ścinawie z dnia 24.07.2019 r.

Wstępna lokalizacja przystanków komunikacyjnych

Parszowice (w pobliżu posesji nr 61, 62)ⁱ

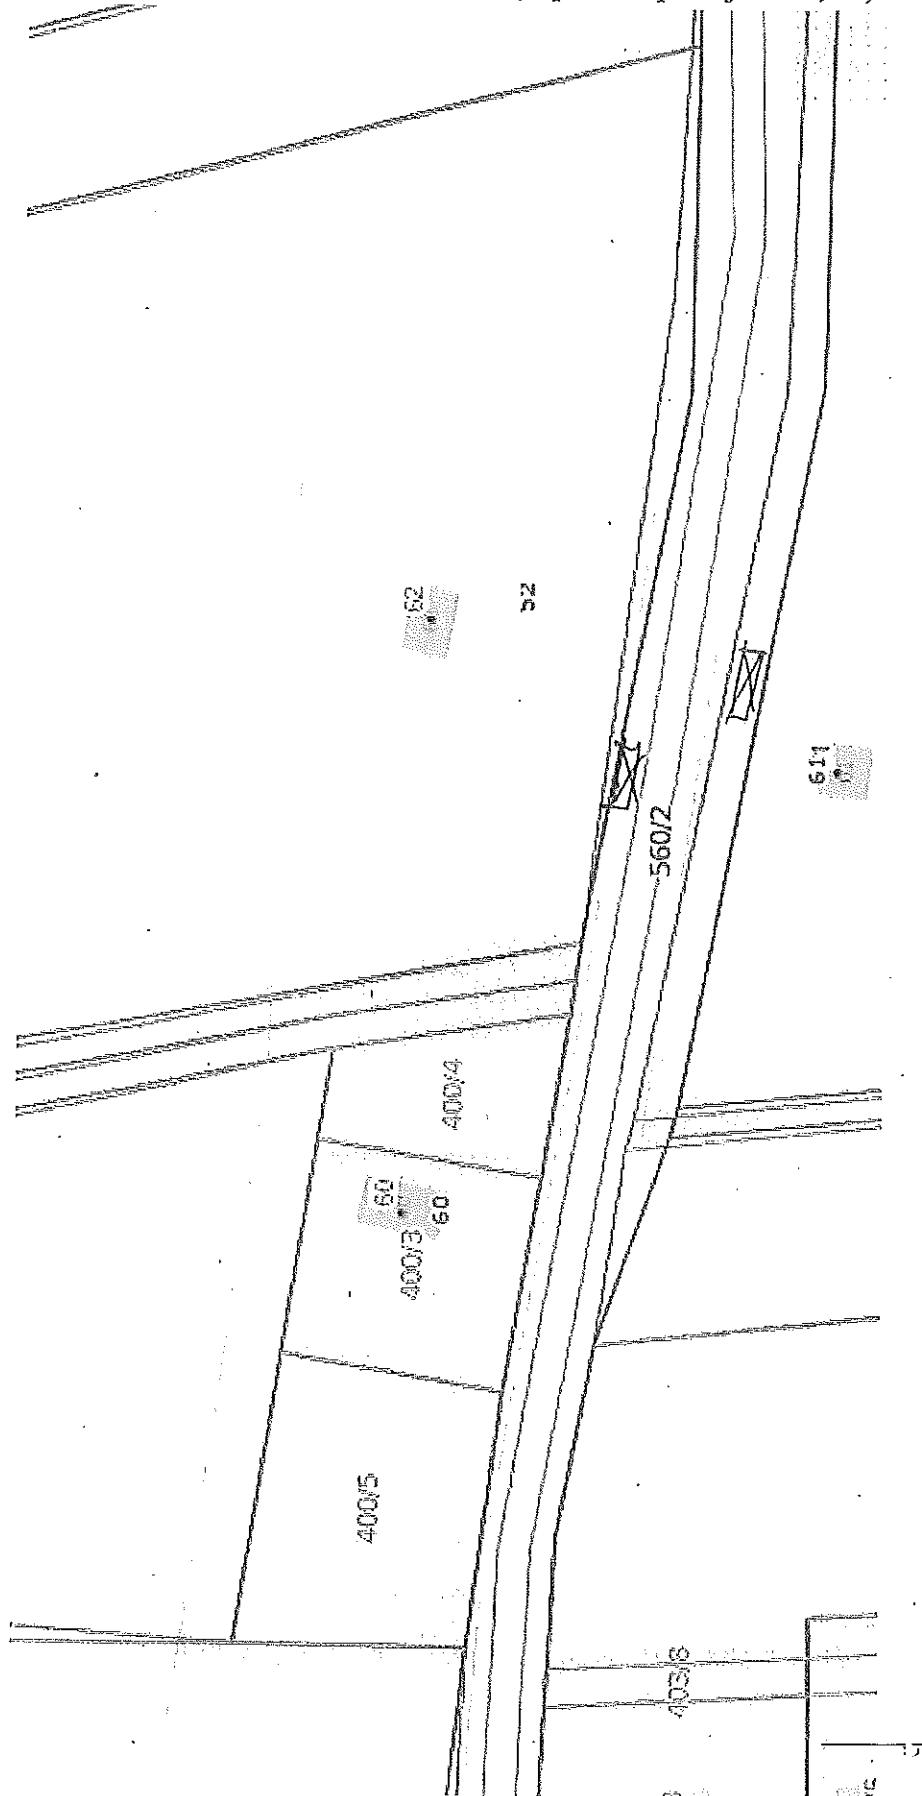

WICEPRZEWODNICZĄCA RADY

M. Zygalska
Monika Zygalska