

**Uchwała nr XV/97/19
RADY MIEJSKIEJ W ŚCINAWIE
z dnia 4 listopada 2019 r.**

w sprawie wstępnej lokalizacji przystanku komunikacji publicznej dla obsługi centrum przesiadkowego Park & Ride przy ul. Wołowskiej w Ścinawie

Na podstawie art. 18 ust. 2 pkt 15 ustawy z dnia 8 marca 1990 r. o samorządzie gminnym (tj. Dz. U. z 2019r. poz. 519 ze zm.), art. 20f pkt 1 ustawy z dnia 21 marca 1985r. o drogach publicznych (tj. Dz. U. z 2018 poz.2068 ze zm.) uchwała się, co następuje:

§ 1.

1. Dla zaspokojenia potrzeb mieszkańców Gminy Ścinawa wskazuje się wstępną lokalizację przystanku komunikacji w ciągu drogi gminnej ul. Wołowskiej położonej na dz. 506 obr. 2. m. Ścinawa na terenie **centrum przesiadkowego Park & Ride przy ul. Wołowskiej w Ścinawie**
2. Lokalizację przystanku określonego w ust. 1 wskazano na załączniku graficznym stanowiącym Załącznik nr 1 do niniejszej uchwały.

§ 2.


Wykonanie uchwały powierza się Burmistrzowi Ścinawy.

§ 3.

Uchwała wchodzi w życie z dniem podjęcia .

WICEPRZEWODNICZĄCA RADY

M. Żogalska
Monika Żogalska

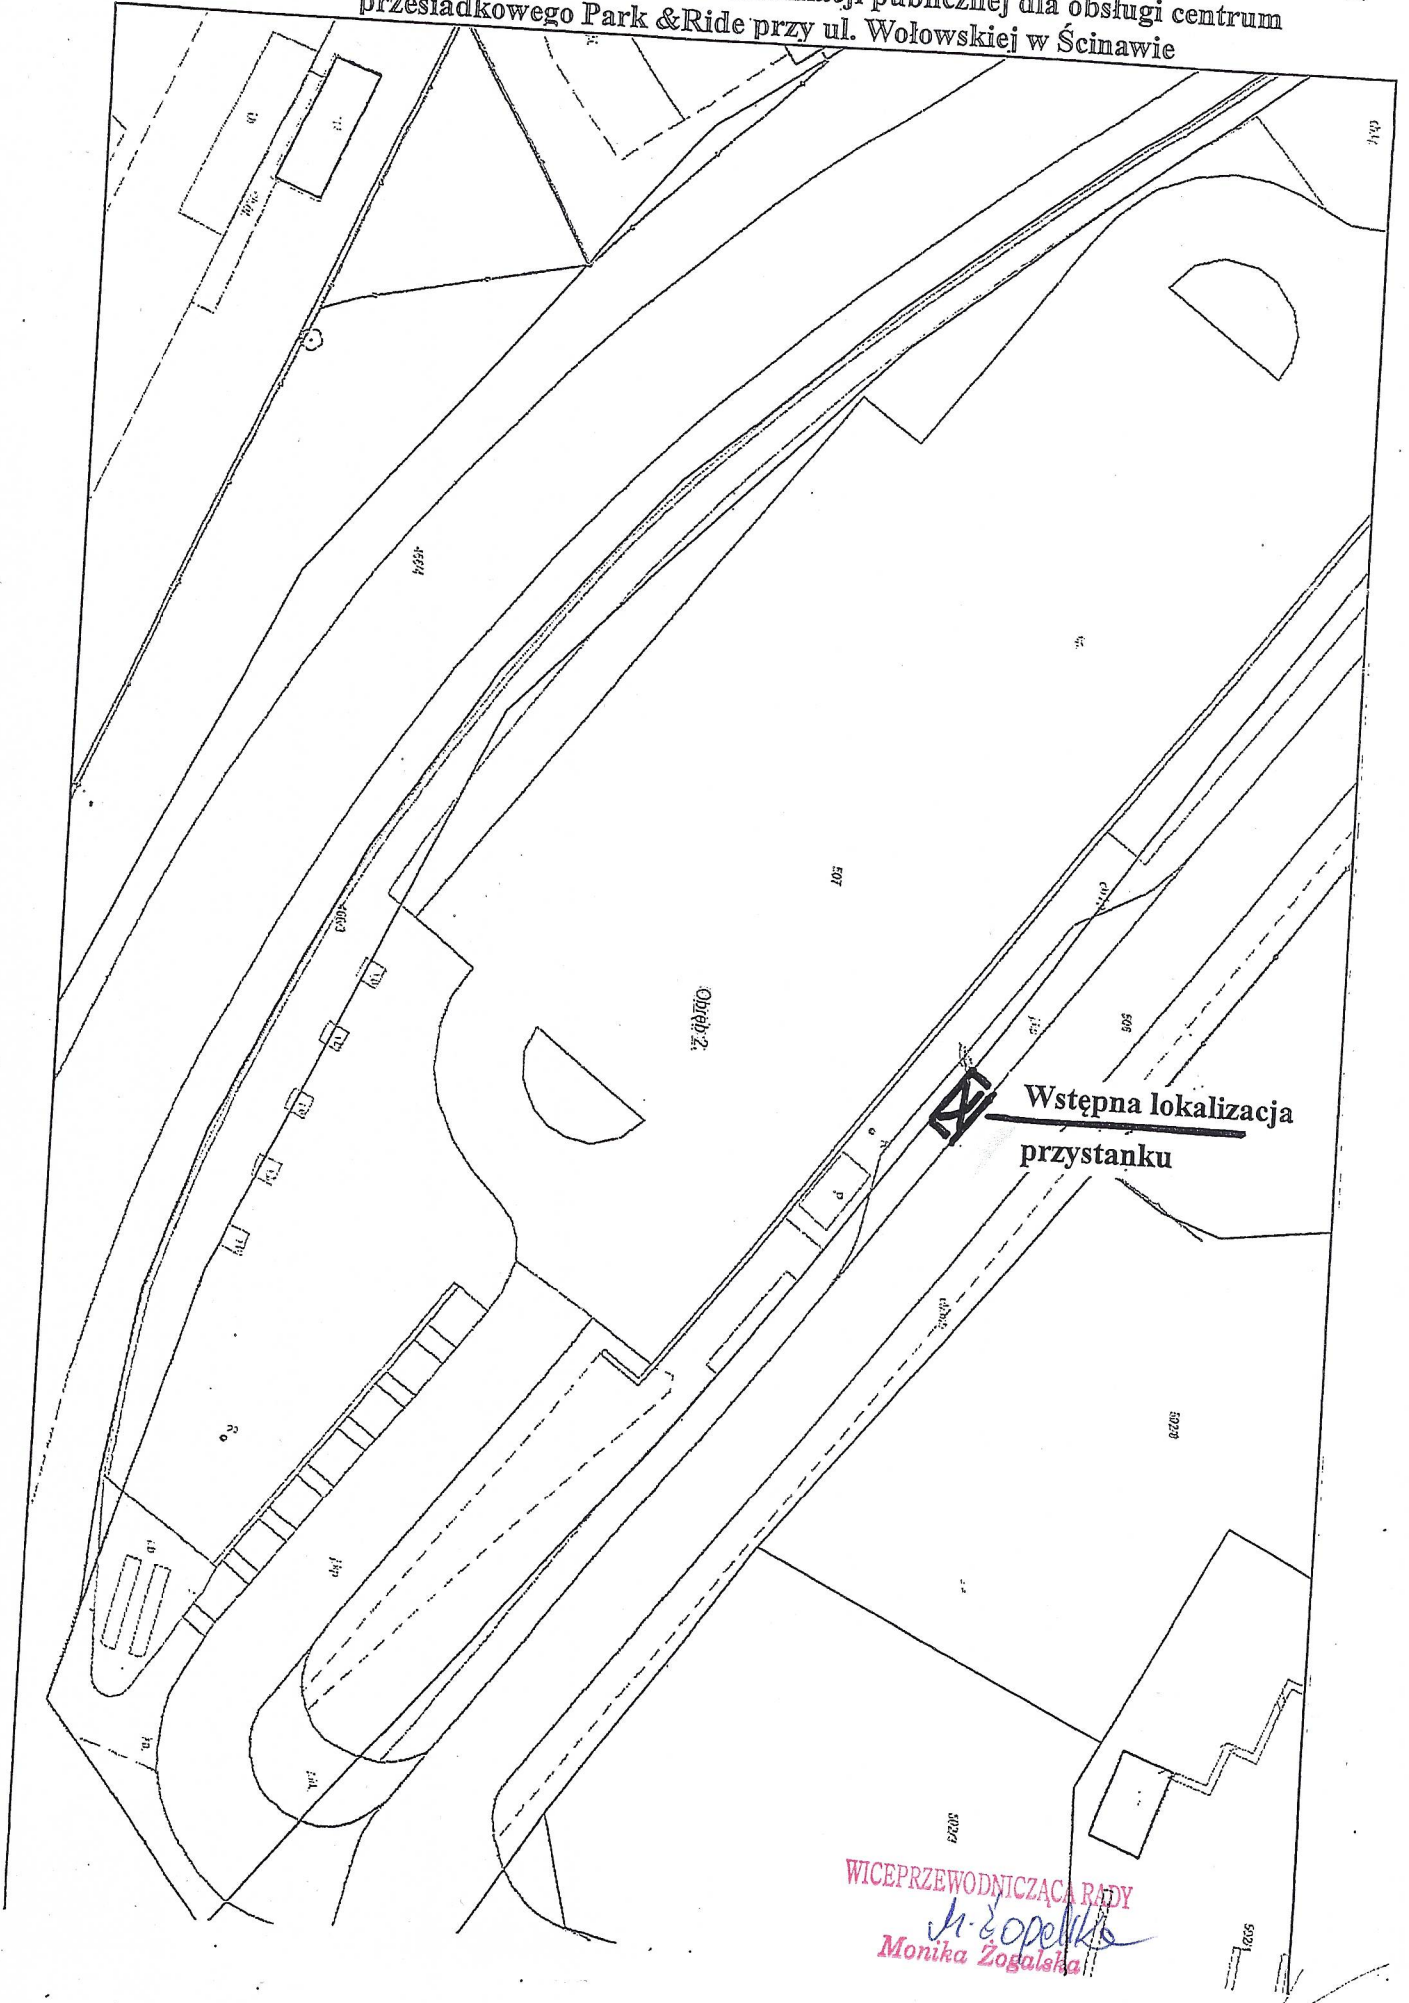

WICEPRZEWODNICZĄCA RADY
M. Zogalska
Monika Zogalska