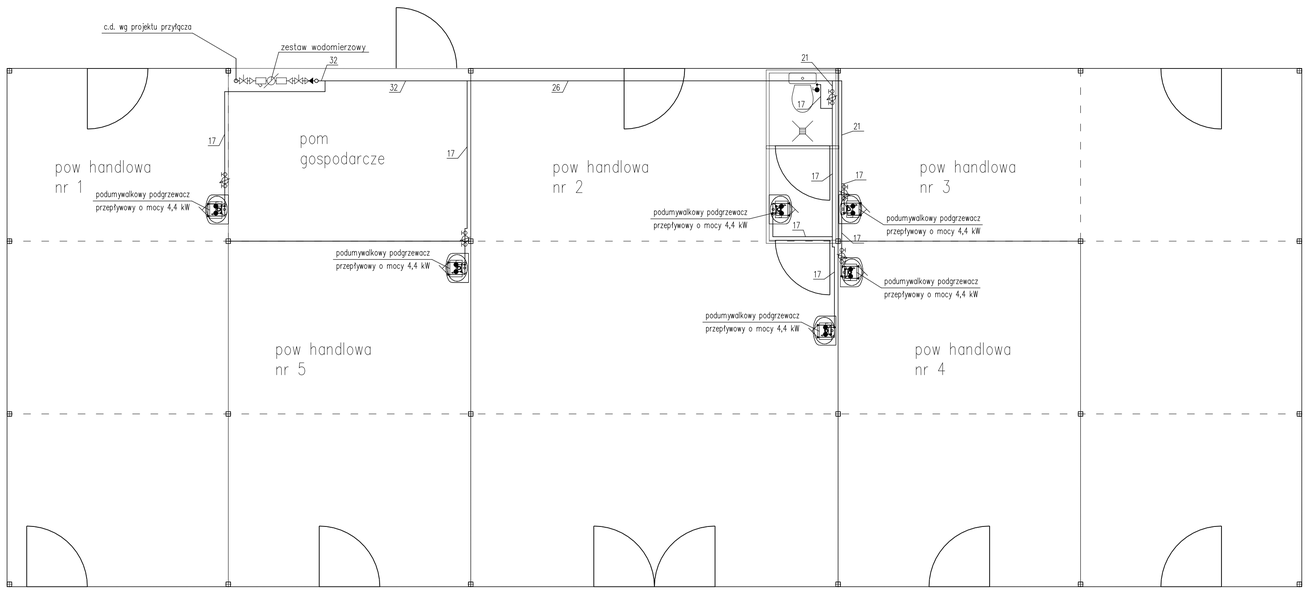

RZUT WIATY

OZNACZENIA

WODA ZIMNA

WODA CIEPŁA

OZNACZENIA ŚREDNIC WG SCHEMATU: WZ/CWU/CYRK

tytuł rysunku:
PRZEBUDOWA ISTNIEJĄCEGO TARGOWISKA
–OBIEKT KONTENEROWY–INSTALACJA WODY

inwestor: GMINA ŚCINAWA RYNEK 17,
59–330 ŚCINAWA

adres budowy: ŚCINAWA MIASTO 0002, obręb 2
DZIAŁKI NR 364, 365, 366, 378/4

obiekt: PRZEBUDOWA ISTNIEJĄCEGO TARGOWISKA ORAZ
OŚWIETLENIE TERENU I WJAZDEM NA DZIAŁKĘ,
OGRODZENIEM ORAZ ZAGOSPODAROWANIEM TERENU

branża: SANITARNA
projektował: Maciej Kurant
nr uprawnień, podpis: 351/00/DUW
• specjalność instalacje san. i.o.

sprawdzający: Karol Grzondziel
nr uprawnień, podpis: 347/00/DUW
• specjalność instalacje san. i.o.

PB | TG2018_PB–S.7 | Wrocław, maj 2019 roku | skala: 1:50

JS ARCHITEKCI
ul. Benedyktyńska 15/23–3, 53–300 Wrocław,
tel./fax 71 367 81 15, +48 502 352 485
kontakt@jsarchitekci.pl, www.jsarchitekci.pl

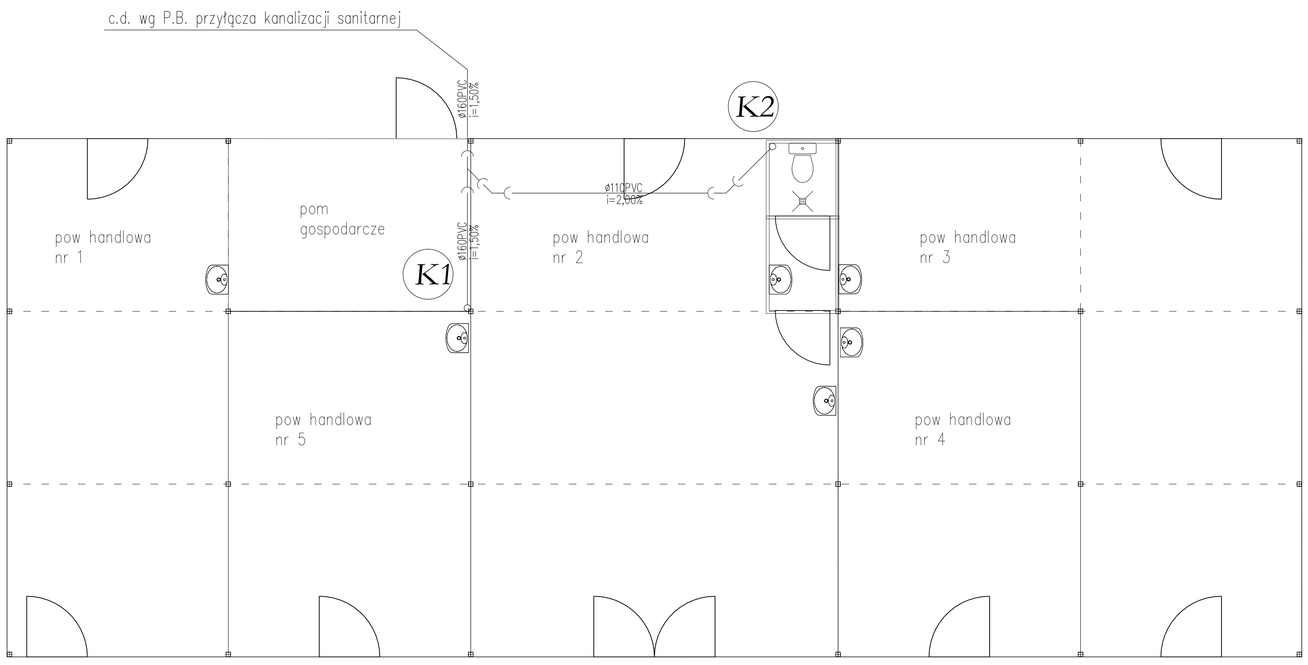

RZUT WIATY

OZNACZENIA

KANALIZACJA SANITARNA

(K1) – NR PIONU

– POZIOMY KANALIZACYJNE WYKONAĆ Z RUR PVC SDR 34
A PIONY I PODEJŚCIA Z RUR PVC SDR 40

tytuł rysunku:
PRZEBUDOWA ISTNIEJĄCEGO TARGOWISKA
–OBIEKT KONTENEROWY–INSTALACJA KANALIZACJI SANITARNEJ

inwestor: GMINA ŚCINAWA RYNEK 17,
59–330 ŚCINAWA

adres budowy: ŚCINAWA MIASTO 0002, obręb 2
DZIAŁKI NR 364, 365, 366, 378/4

obiekt: PRZEBUDOWA ISTNIEJĄCEGO TARGOWISKA ORAZ
OŚWIETLENIE TERENU I WJAZDEM NA DZIAŁKĘ,
OGRODZENIEM ORAZ ZAGOSPODAROWANIEM TERENU

branża: SANITARNA
projektował: Maciej Kurant
nr uprawnień, podpis: 351/00/DUW
• specjalność instalacje san. i.o.

sprawdzający: Karol Grzondziel
nr uprawnień, podpis: 347/00/DUW
• specjalność instalacje san. i.o.

PB | TG2018_PB–S.8 | Wrocław, maj 2019 roku | skala: 1:50

JS ARCHITEKCI
ul. Benedyktyńska 15/23–3, 53–300 Wrocław,
tel./fax 71 367 81 15, +48 502 352 485
kontakt@jsarchitekci.pl, www.jsarchitekci.pl

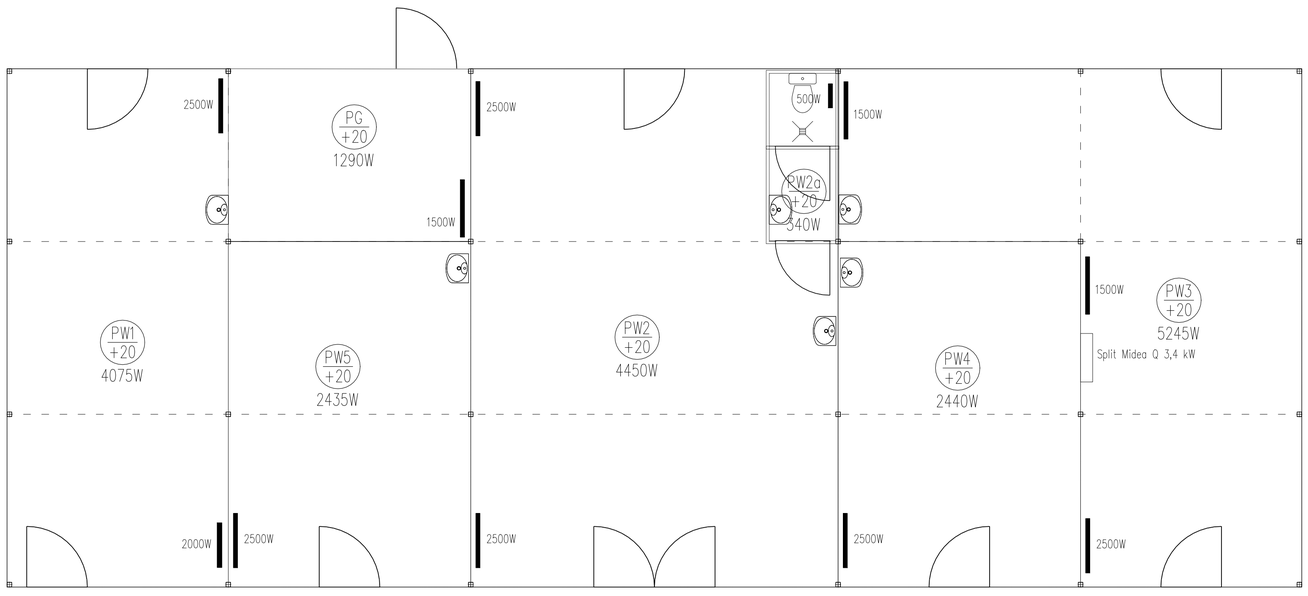

tytuł rysunku:
PRZEBUDOWA ISTNIEJĄCEGO TARGOWISKA
–OBIEKT KONTENEROWY–INSTALACJA KANALIZACJI SANITARNEJ

inwestor: GMINA ŚCINAWA RYNEK 17,
59–330 ŚCINAWA

adres budowy: ŚCINAWA MIASTO 0002, obręb 2
DZIAŁKI NR 364, 365, 366, 378/4

obiekt: PRZEBUDOWA ISTNIEJĄCEGO TARGOWISKA ORAZ
OŚWIETLENIE TERENU I WJAZDEM NA DZIAŁKĘ,
OGRODZENIEM ORAZ ZAGOSPODAROWANIEM TERENU

branża: SANITARNA
projektował: Maciej Kurant
nr uprawnień, podpis: 351/00/DUW
• specjalność instalacje san. i.o.

sprawdzający: Karol Grzondziel
nr uprawnień, podpis: 347/00/DUW
• specjalność instalacje san. i.o.

PB | TG2018_PB–S.9 | Wrocław, maj 2019 roku | skala: 1:50

JS ARCHITEKCI
ul. Benedyktyńska 15/23–3, 53–300 Wrocław,
tel./fax 71 367 81 15, +48 502 352 485
kontakt@jsarchitekci.pl, www.jsarchitekci.pl