


SZCZEGÓŁ POŁĄCZENIA PROJEKTOWANEJ
NAWIERZCHNI Z ISTNIEJĄCĄ

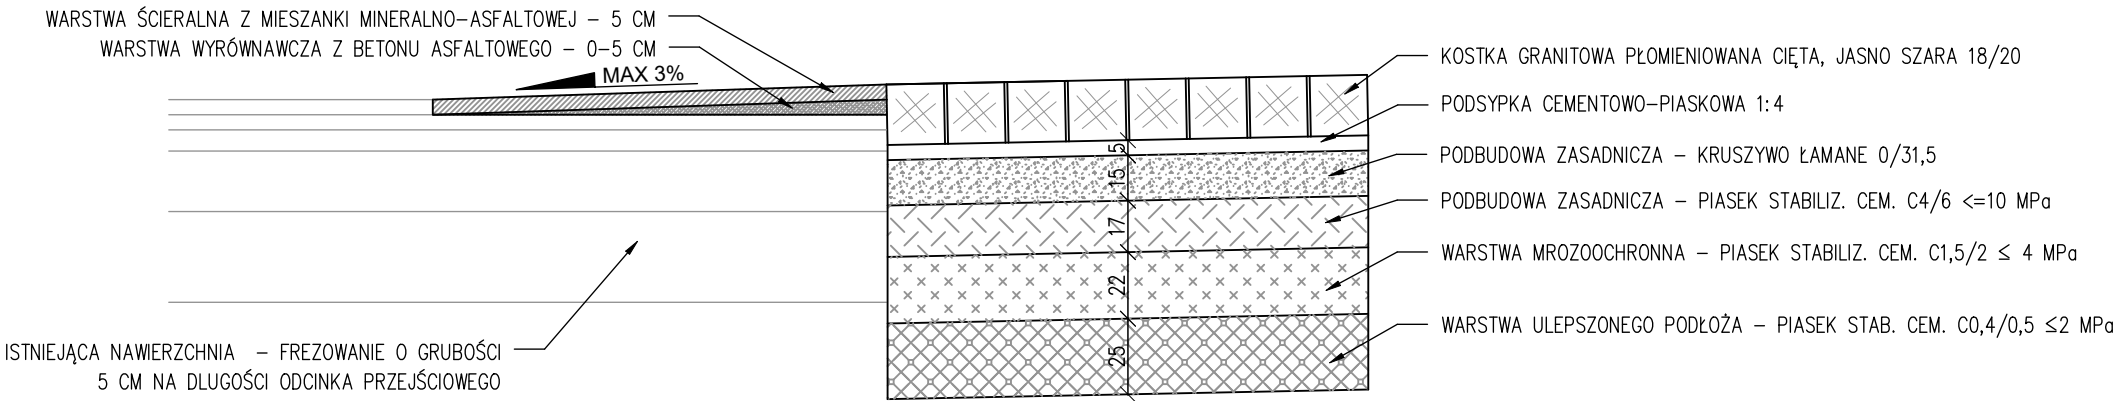

tytuł rysunku:

SCHEMAT POWIĄZANIA Z PROJEKTOWANEJ
NAWIERZCHNI Z ISTNIEJĄCĄ

inwestor:	BURMISTRZ MIASTA I GMINY ŚCINAWA RYNEK 17, 59-330 ŚCINAWA		
adres budowy:	ŚCINAWA MIASTO, 0002 Obreb 2 DZIAŁKI NR 314, 315/1, 315/2, 315/3, 343, 298, 304, 287, 303/1, 303/4		
obiekt:	REWITALIZACJA TERENU WRAZ Z UTWARDZENIAMI, MAŁĄ ARCHITEKTURĄ, ZAGOSPOD. TERENU ORAZ INFRASTR. TECHNICZNĄ		
branża: ARCHITEKTURA projektant Julitta Chmiel-Sobieralska	nr uprawnień: podpis: 13/03/DOIA w specjalności architektonicznej b.a.		
Jakub Cieżak			
sprawdzający Sylvia Sikora	nr uprawnień: podpis: 22/05/DOIA w specjalności architektonicznej b.a.		
branża: KOMUNIKACJA Paweł Borucko- Stępkowski	nr uprawnień: podpis: 4/02/DUW w spec. konstrukcyjno-budowlanej		
sprawdzający Danuta Michalska- Szczepańska	nr uprawnień: podpis: 415/92/UW w spec. drogowej		
opracowanie Jakub Holler			
stadium: PW	nr rysunku: RŚ2019_PW-D7	data: Wrocław, grudzień 2019 roku	skala: 1:25
JS ARCHITEKCI ul. Benedyktynska 15/23-25, 53-350 Wrocław, tel./fax 71 387 81 51, +48 502 352 485 kontakt@jsarchitekci.pl, www.jsarchitekci.pl		zmiana:	