



A'-A'
PRZEKRÓJ PRZEZ PARKING

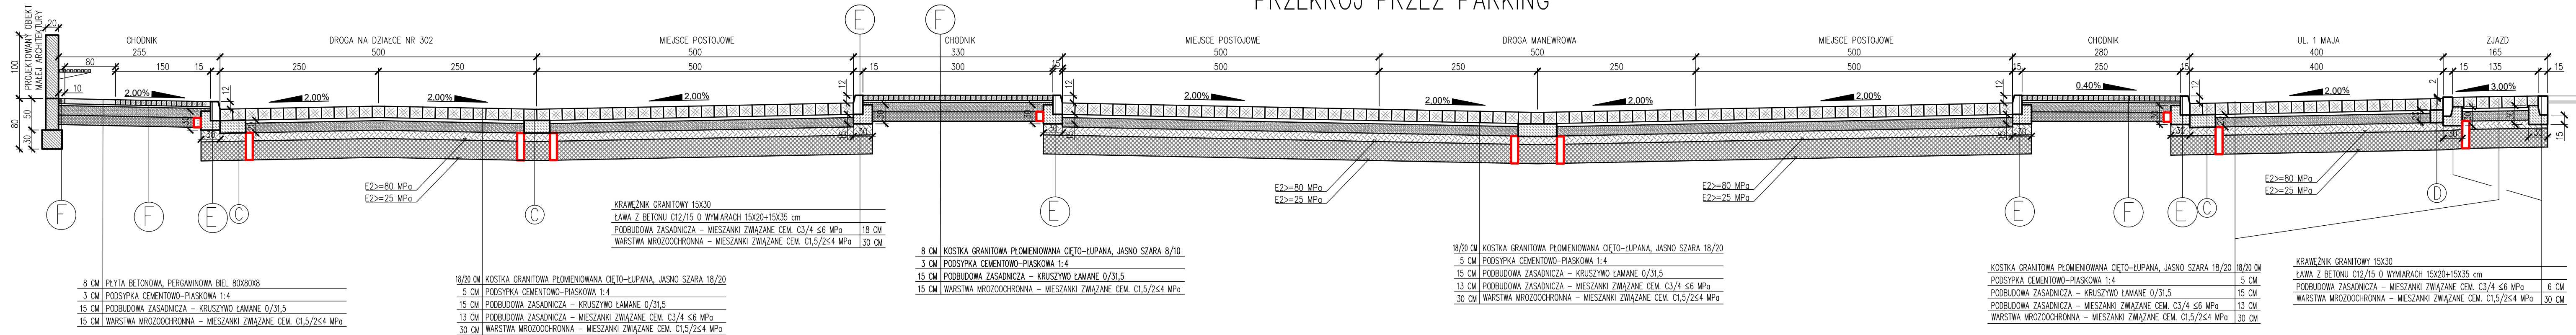

B'-B'
UL. GRODZKA – PARKING PRZED KOMISARIATEM POLICJI

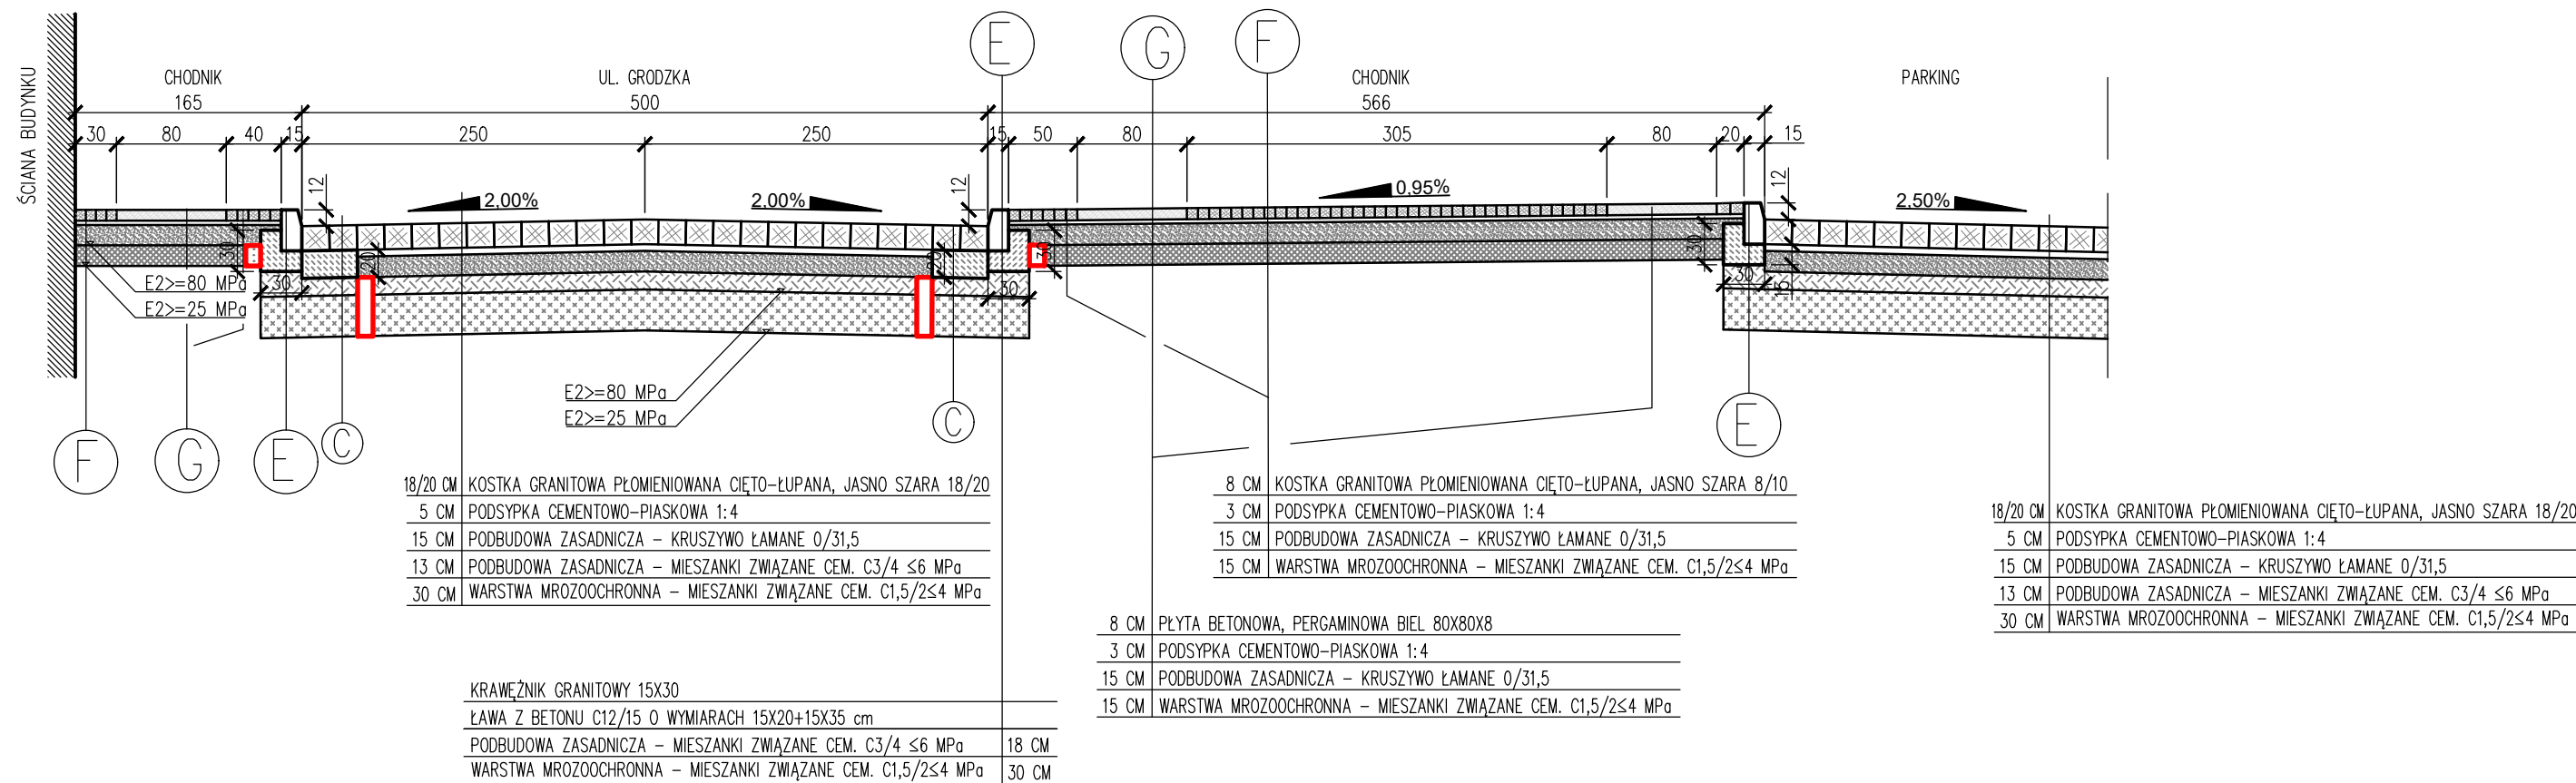

UWAGA:
1. PRZED PRZYSTĄPIENIEM DO WYKONANIA WARSTW KONSTRUKCJI
NAWIERZCHNI NALEŻY ZAPEWNIĆ GEOLOGICZNY ODBIÓR PODŁOŻA. W
PRZYPADKU STWIERDZENIA NIEPRZYDATNOŚCI GRUNTU DO POSADOMIENIA
KONSTRUKCJI NAWIERZCHNI NALEŻY WYKONAĆ WYMIANĘ GRUNTU.

- Ⓒ – PODWÓJNA ROLKA Z KOSTKI GRANITOWEJ PŁOMIENIOWANEJ, CIĘTO-ŁUPANEJ,
JASNO SZAREJ 18/20, UŁOŻONY NA ŁAWIE BETONOWEJ 20X40
Z BETONU C 12/15
- Ⓓ – POJEDYŃCZA ROLKA Z KOSTKI GRANITOWEJ PŁOMIENIOWANEJ, CIĘTO-ŁUPANEJ,
JASNO SZAREJ 18/20, UŁOŻONY NA ŁAWIE BETONOWEJ 20X20 Z
BETONU C 12/15
- Ⓛ – SĄCZEK PIONOWY W ROZSTAWIE CO 5,0 M Z RURY
PVC Ø110 MM OSADZONA PIONOWO W WARSTWACH
STABILIZOWANYCH CEMENTEM, WYPEŁNIONA ZWIEM LUB GRYSEM

tytuł rysunku: PRZEKROJE KONSTRUKCYJNE		
inwestor:	BURMISTRZ MIASTA I GMINY ŚCINAWA RYNEK 17, 59–330 ŚCINAWA	
adres budowy:	ŚCINAWA MIASTO, 0002 Obręb 2 DZIAŁKI NR 302, 301, 287,298, 315/1, 303/4	
obiekt:	REWITALIZACJA TERENU WRAZ Z UTWARDZENIAMI, MAŁĄ ARCHITEKTURĄ, ZAGOSPOD. TERENU ORAZ INFRASTR. TECHNICZNĄ	
brano:	ARCHITEKTURA projektant: Julia Chmiel-Sobieralska	nr uprawnień: podpis: 13/03/DOIA w specjalności: architektura i inżynieria
Jakub Ciezak		
sprawdzający:	Sylwia Sikora	nr uprawnień: podpis: 22/05/DOIA w specjalności: architektura i inżynieria
brano:	KOMUNIKACJA Paweł Burucko– Stępkowski	nr uprawnień: podpis: 4/02/DUW w spec. konstrukcyjnej – budowlanej
sprawdzający:	Danuta Michalska– Szczepańska	nr uprawnień: podpis: 415/92/UW w spec. drogowej
opracowanie Jakub Holler		
stadum:	nr rysunku: PW RSP2019_PW-D2	data: marzec 2020 roku
JS ARCHITEKCI ul. Benedyktyńska 15/23–25, 53–350 Wrocław tel./fax 71 387 81 51, +48 502 352 485 kontakt@jsarchitekci.pl, www.jsarchitekci.pl		zmiana: 1:50