




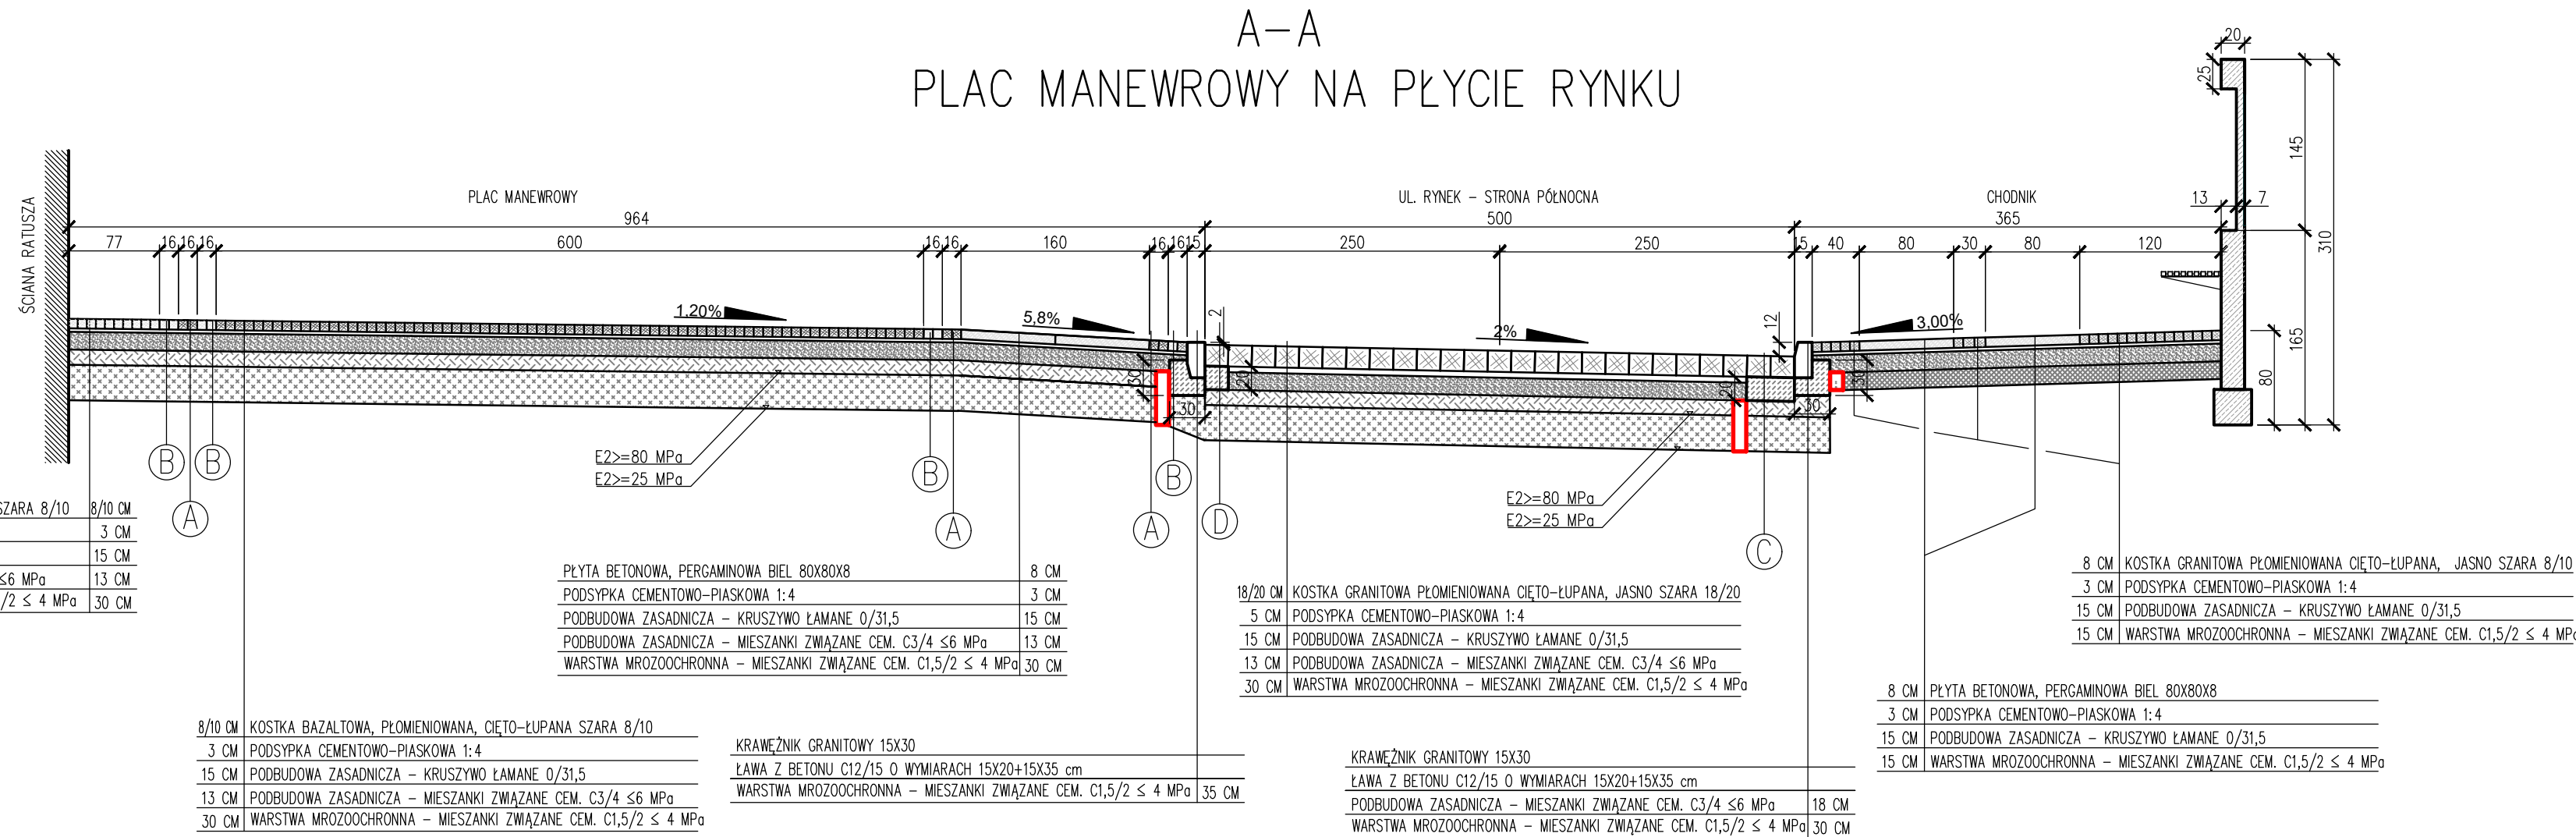

B-B
PRZEKRÓJ PRZEZ UL. GRODZKĄ

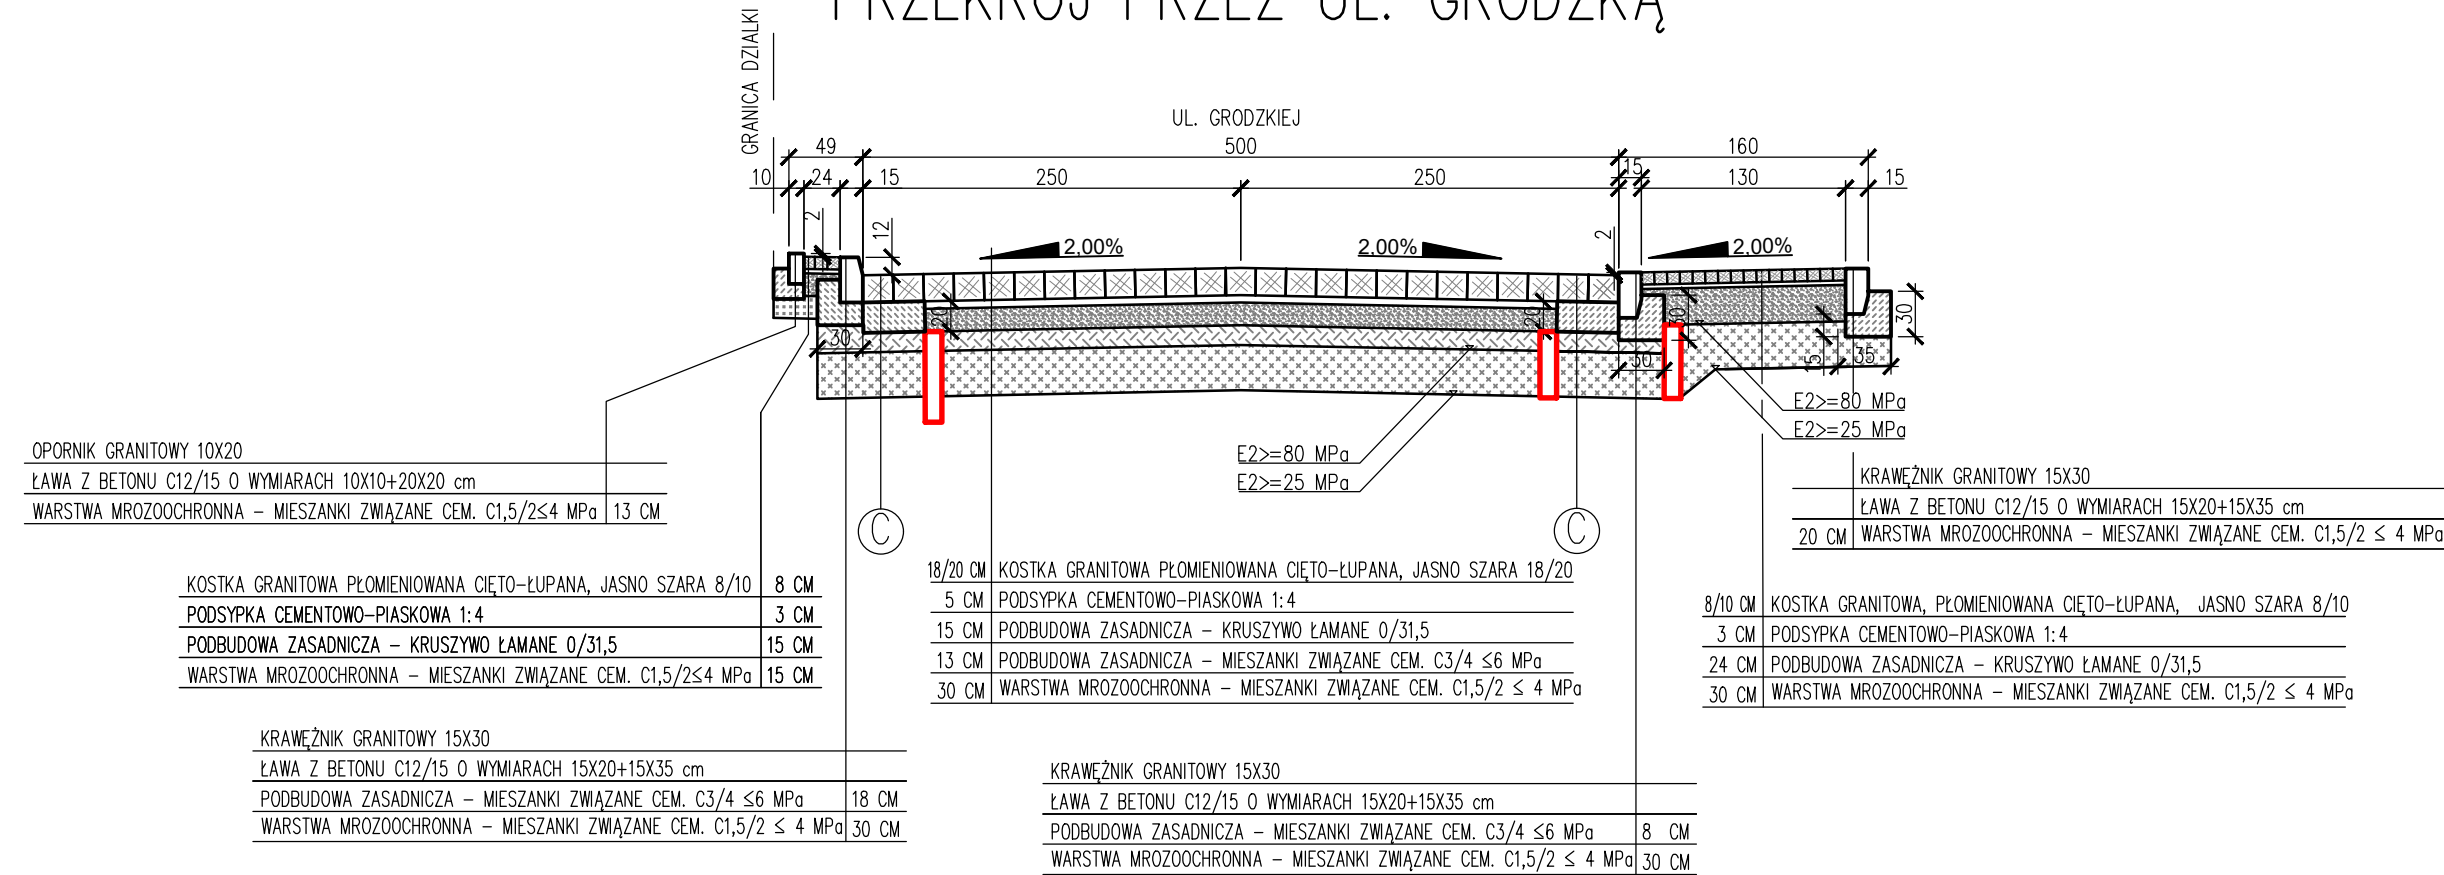

C-C
UL. MICKIEWICZA – PRZEJŚCIE DLA PIESZYCH

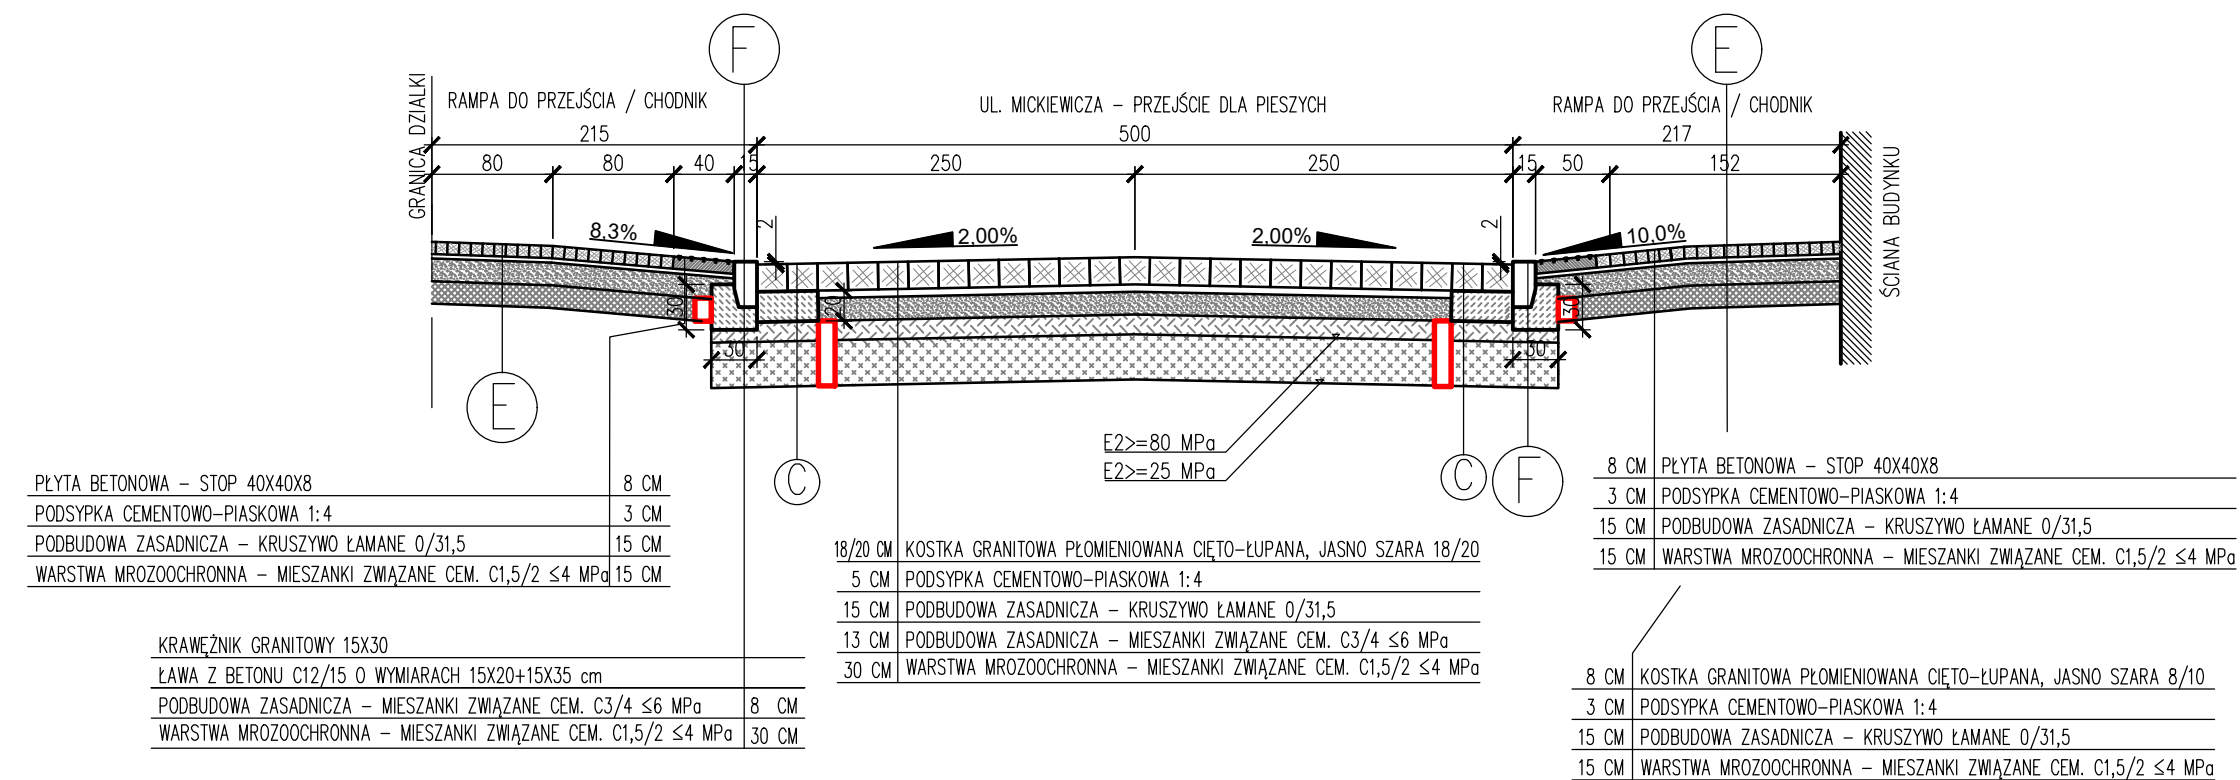

UWAGA:
PRZED PRZYSTĄPIENIEM DO WYKONANIA WARSTW KONSTRUKCJI NAWIERZCHNI
NALEŻY ZAPEWNIĆ GEOLOGICZNY ODBIÓR PODŁOŻA. W PRZYPADKU
STWIERDZENIA NIEPRZYDATNOŚCI GRUNTU DO POSADOWIENIA KONSTRUKCJI
NAWIERZCHNI NALEŻY WYKONAĆ WYMIANĘ GRUNTU.

- A – PODWÓJNY PAS Z KOSTKI BAZALTOWEJ, PŁOMIENIOWANEJ CIĘTEJ, SZAREJ 8X8X8
- B – PODWÓJNY PAS Z KOSTKI BETONOWEJ, PERGAMINOWA BIEL 8X8X8
- C – PODWÓJNA ROLKA Z KOSTKI GRANITOWEJ PŁOMIENIOWANEJ, CIĘTO-LUPANEJ, JASNO SZAREJ 18/20, UŁOŻONY NA ŁAWIE BETONOWEJ 20X40 Z BETONU C 12/15
- D – POJEDYŃCZA ROLKA Z KOSTKI GRANITOWEJ PŁOMIENIOWANEJ, CIĘTO-LUPANEJ, JASNO SZAREJ 18/20, UŁOŻONY NA ŁAWIE BETONOWEJ 20X20 Z BETONU C 12/15
- E – SĄCZEK PIONOWY W ROZSTAWIE CO 5,0 M Z RURY PVC Ø110 MM OSADZONA PIONOWO W WARSTWACH STABILIZOWANYCH CEMENTEM, WYPEŁNIONA ZWIEM LUB GRYSSEM

PRZEKROJE KONSTRUKCYJNE 1/3

inwestor:	BURMISTRZ MIASTA I GMINY ŚCINAWA RYNEK 17, 59–330 ŚCINAWA		
adres budowy:	ŚCINAWA MIASTO, 0002 Obreb 2 DZIAŁKI NR 314, 315/1, 315/2, 315/3, 343, 298, 304, 287, 303/1, 303/4		
obiekt:	REWITALIZACJA TERENU WRAZ Z UTWARDZENIAMI, MAŁA ARCHITEKTURA, ZAGOSPOD. TERENU ORAZ INFRASTR. TECHNICZNA		
branża: ARCHITEKTURA	nr uprawnień:	podpis:	
projektant: Juliitta Chmiel–Sobieralska	13/03/DOJA	z spec. architektonicznej b.a.	
Jakub Cieżak			
sprawdzający	nr uprawnień:	podpis:	
Sylwia Sikora	22/05/DOJA	z spec. architektonicznej b.a.	
branża: KOMUNIKACJA	nr uprawnień:	podpis:	
Paweł Borucko– Stępkowski	4/02/DUW	z spec. inżynierskiej b.a.	
sprawdzający	nr uprawnień:	podpis:	
Danuta Michalska– Szczepańska	415/92/UW	z spec. inżynierskiej b.a.	
opracowanie:	Jakub Holler		
studium:	nr rysunku:	data:	skala:
PW	RS2019_PW-D2	Wrocław, marzec 2020 roku	1:50
ul. ARCHITEKCI		zmiana:	
ul. Benedyktyńska 15/23–25, 53–350 Wrocław, tel./fax 71 387 81 51, +48 502 352 485 kontakt@jarchitekcji.pl, www.jarchitekcji.pl			