



WIDOK A-A
PRZEJŚCIE DLA PIESCZYCH PRZY PŁYCIE RYNKU

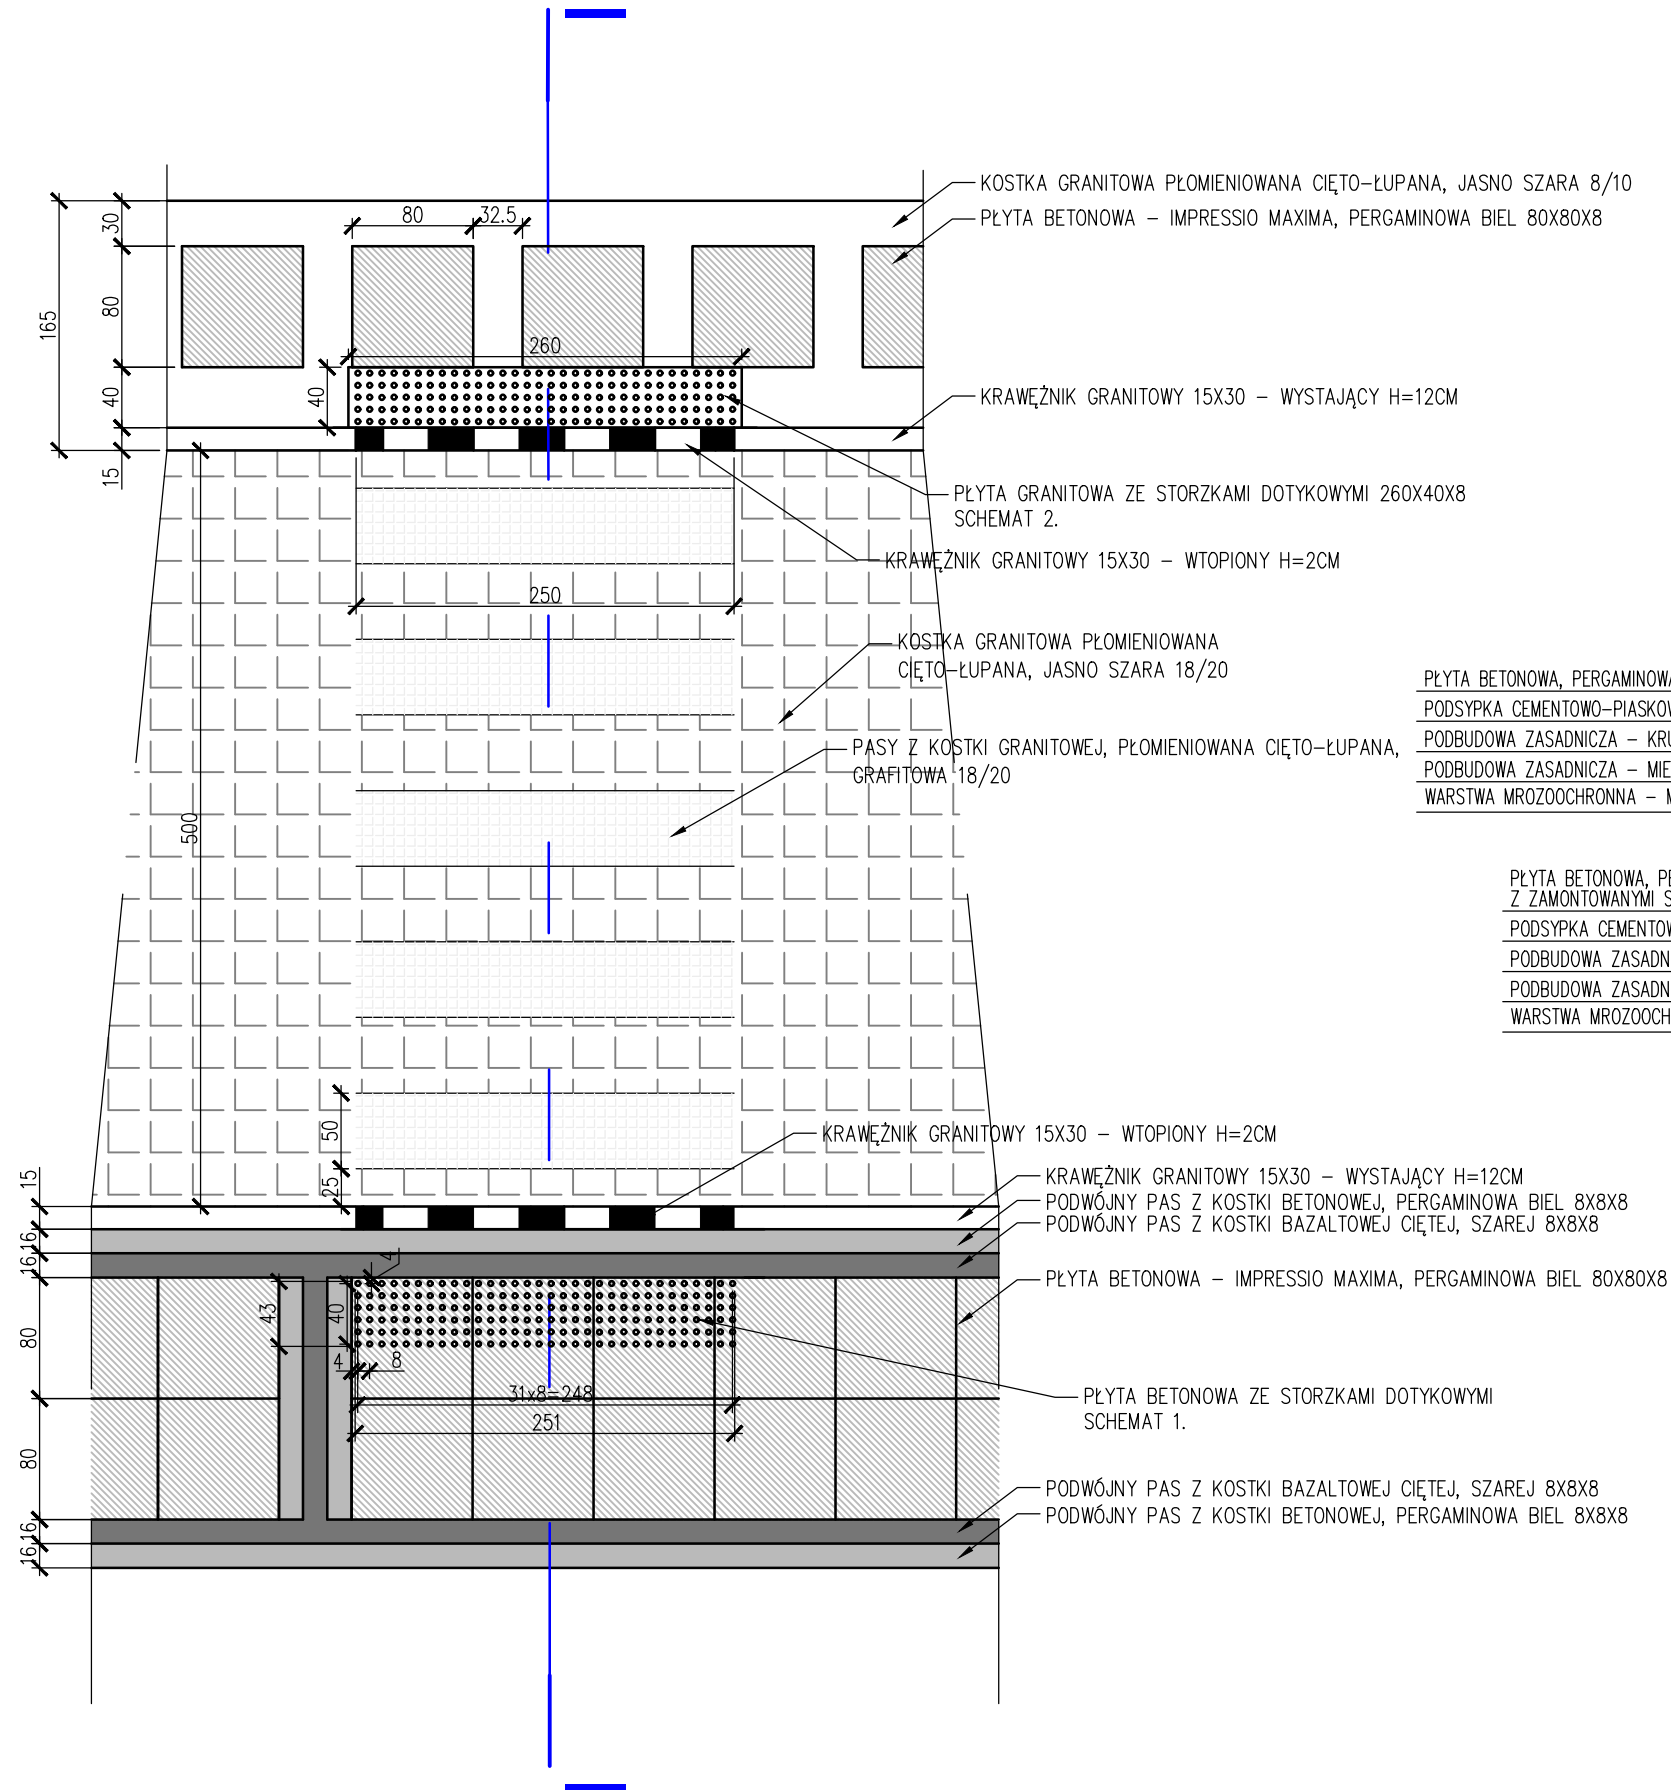


PRZEKRÓJ I-I


PRZEJŚCIE DLA PIESCZYCH PRZY PŁYCIE RYNKU

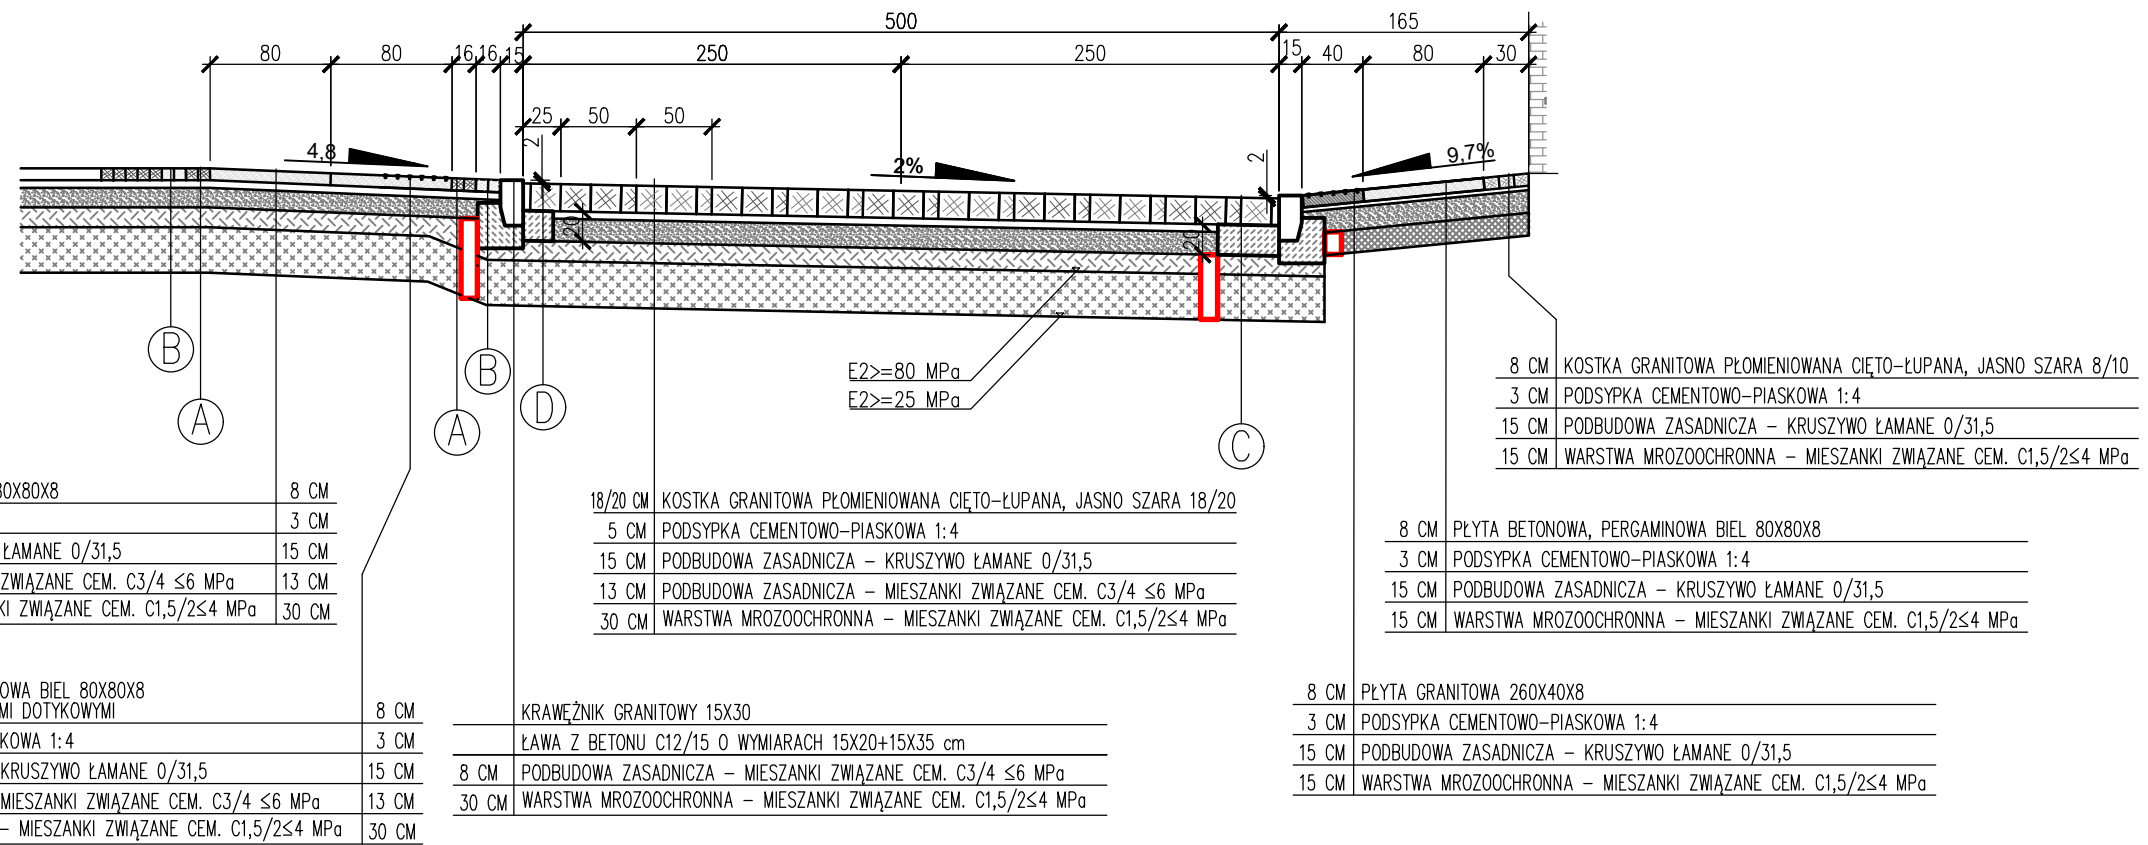

SCHEMAT 1. – UKŁADU ELEMENTÓW DOTYKOWYCH
NA PŁYTACH BETONOWYCH
SKALA 1:25

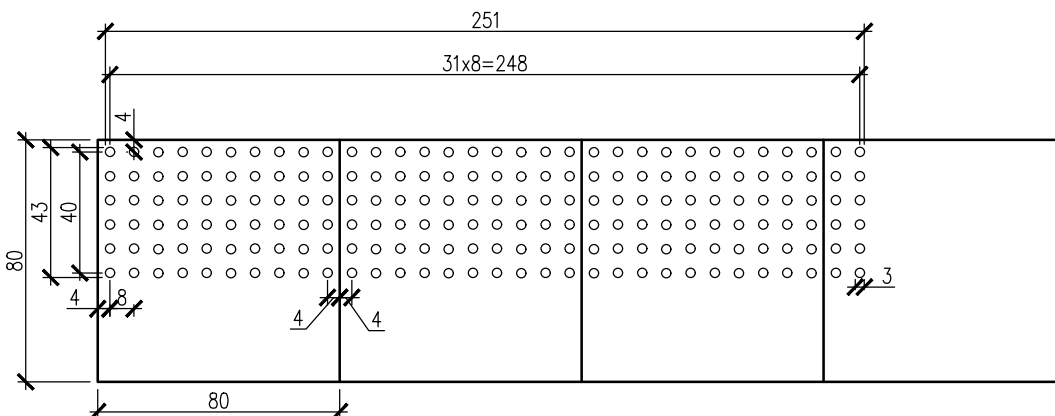

SCHEMAT 2. – UKŁADU ELEMENTÓW DOTYKOWYCH
NA PŁYTCIE GRANITOWEJ
SKALA 1:25

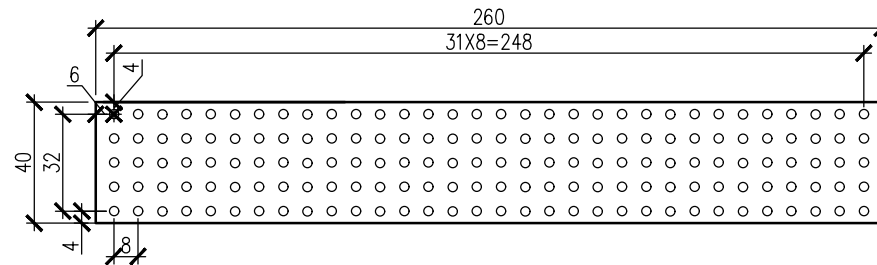

UWAGA:
PRZED PRZYSTĄPIENIEM DO WYKONANIA WARSTW KONSTRUKCJI NAWIERZCHNI
NALEŻY ZAPEWNIĆ GEOLOGICZNY ODBIÓR PODŁOŻA. W PRZYPADKU
STWIERDZENIA NIEPRZYDATNOŚCI GRUNTU DO PODPOWIENIA KONSTRUKCJI
NAWIERZCHNI NALEŻY WYKONAĆ WYMIANĘ GRUNTU.

- (A) – PODWÓJNY PAS Z KOSTKI BAZALTOWEJ, PŁOMIENIOWANEJ CIĘTEJ, SZAREJ 8X8X8
- (B) – PODWÓJNY PAS Z KOSTKI BETONOWEJ, PERGAMINOWA BIEL 8X8X8
- (C) – PODWÓJNA ROLKA Z KOSTKI GRANITOWEJ PŁOMIENIOWANEJ, CIĘTO-ŁUPANEJ, JASNO SZAREJ 18/20, UKŁÓŻONY NA ŁAWIE BETONOWEJ 20X40 Z BETONU C 12/15
- (D) – POJEDYNCZA ROLKA Z KOSTKI GRANITOWEJ PŁOMIENIOWANEJ, CIĘTO-ŁUPANEJ, JASNO SZAREJ 18/20, UKŁÓŻONY NA ŁAWIE BETONOWEJ 20X20 Z BETONU C 12/15
- (I) – SĄCZEK PIONOWY W ROZSTAWIE CO 5,0 M Z RURY PVC Ø110 MM OSADZONA PIONOWO W WARSTWACH STABILIZOWANYCH CEMENTEM, WYPEŁNIONA ŻWIEM LUB GRYSEM

tytuł rysunku:			
SCHEMAT PRZEJŚCIA DLA PIESZYCH			
inwestor: BURMISTRZ MIASTA I GMINY ŚCINAWA RYNEK 17, 59-330 ŚCINAWA			
adres budowy: ŚCINAWA MIASTO, 0002 Obreb 2 DZIAŁKI NR 314, 315/1, 315/2, 315/3, 343, 298, 304, 287, 303/1, 303/4			
obiekt: REWITALIZACJA TERENU WRAZ Z UTWARDZENIAMI, MAŁA ARCHITEKTURA, ZAGOSPOD. TERENU ORAZ INFRASTR. TECHNICZNA			
branża: ARCHITEKTURA		nr uprawnień: podpis:	
projektant: Jolitta Chmiel-Sobieralska		13/03/DOJA ■ specjalność: architektura b.n.	
Jakub Cieżak			
sprawdzający		nr uprawnień: podpis:	
Sylvia Sikora		22/05/DOJA ■ specjalność: architektura b.n.	
branża: KOMUNIKACJA		nr uprawnień: podpis:	
Paweł Borucko- Stępkowski		4/02/DUW ■ spec. konstrukcyjne- budowlane	
sprawdzający		nr uprawnień: podpis:	
Danuta Michalska- Szczepańska		415/92/UW ■ spec. drogowi	
opracowanie			
Jakub Holler			
stadium:	nr rysunku:	data:	skala:
PW	RŚ2019_PW-D5	Wrocław, marzec 2020 roku	1:50
JS ARCHITEKCI ul. Benedyktynka 15/23-25, 53-350 Wrocław, tel./fax 71 387 81 51, +48 502 352 465 kontakt@jsarchiteci.pl, www.jsarchiteci.pl		zmiana:	