




WIDOKA NA WPUST ULICZNY

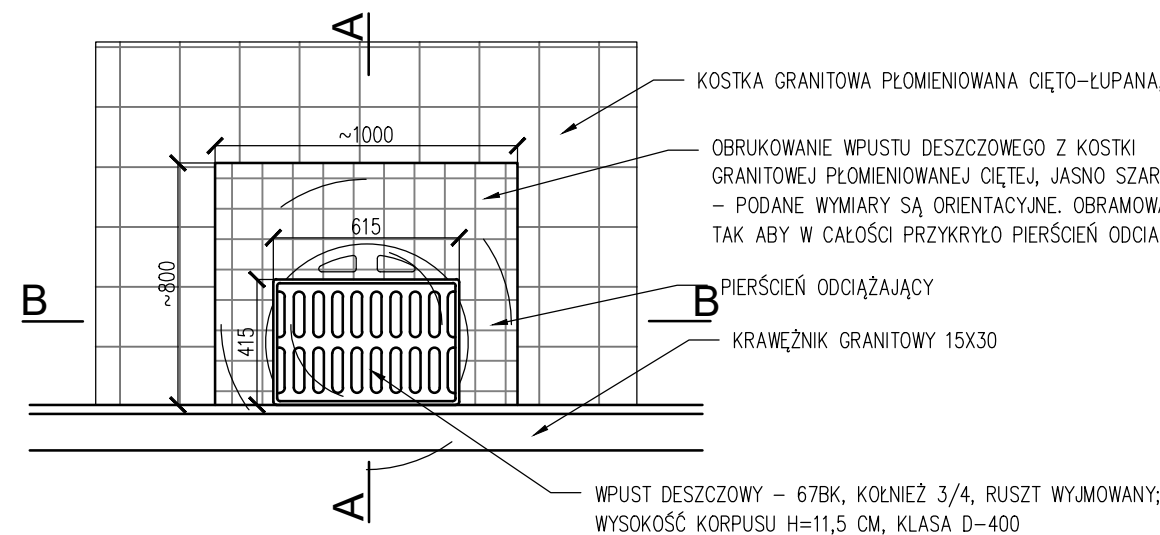


WIDOKA NA STUDNIĘ REWIZYJNĄ

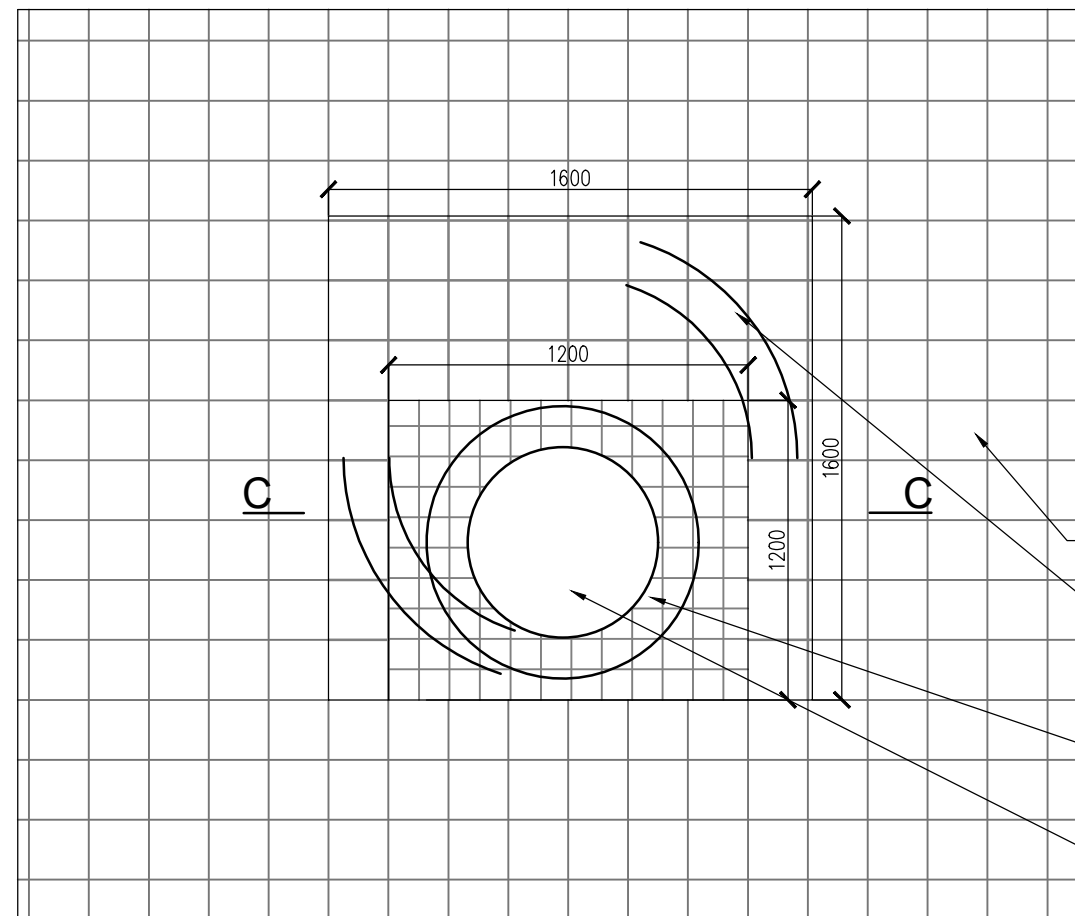


A-A

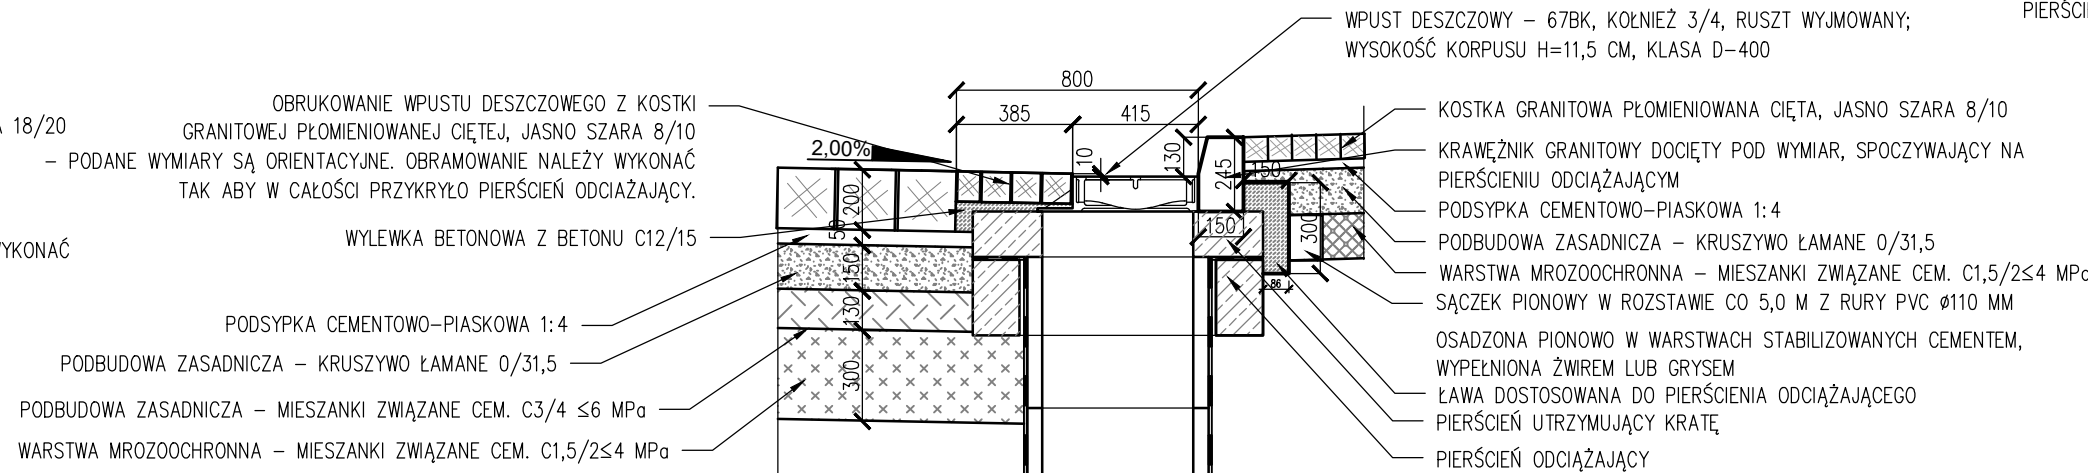


B-B

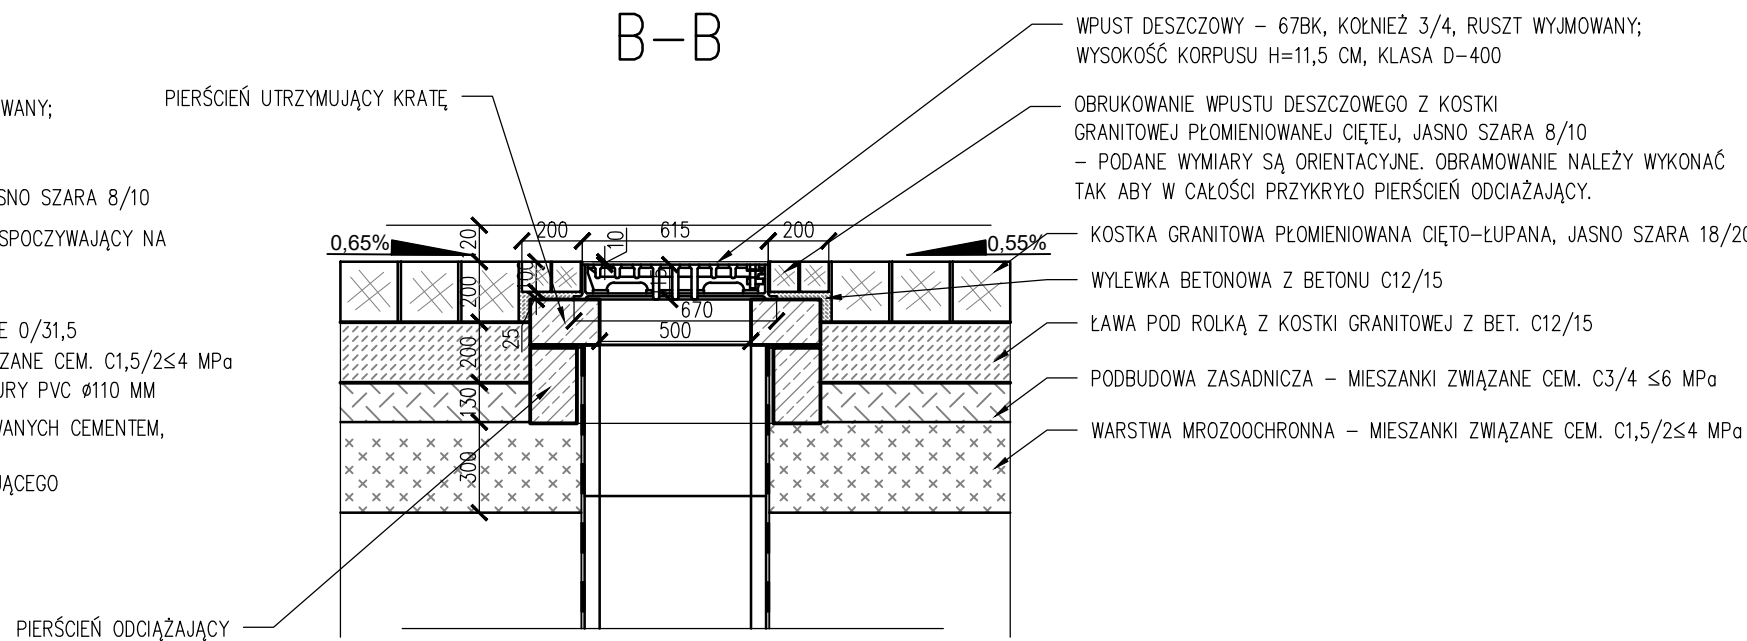


C-C

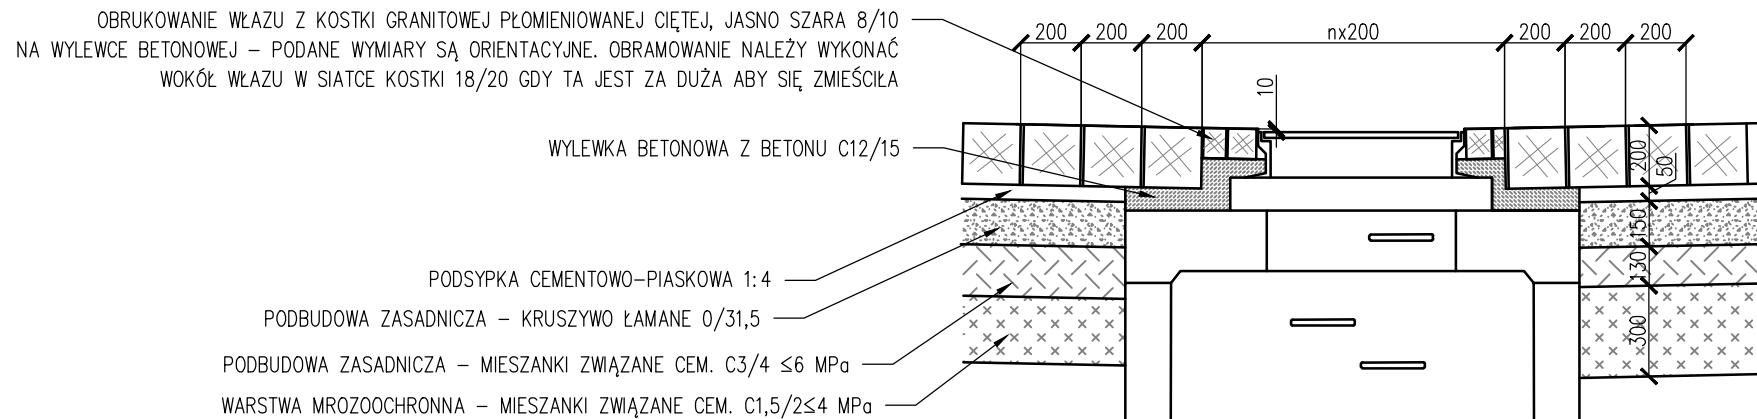

WIDOKA NA SKRZYNKĘ ULICZNĄ

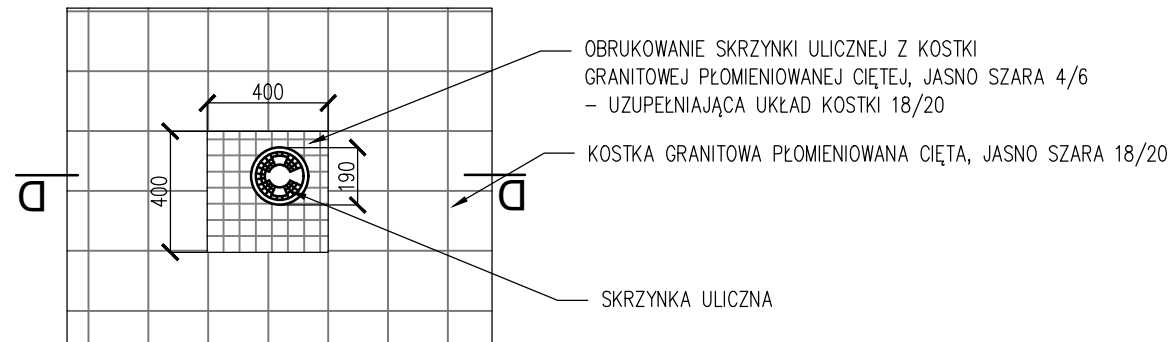

D-D

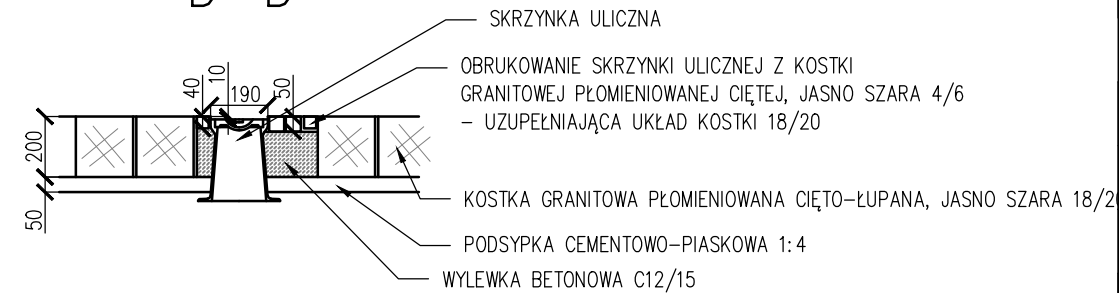

tytuł rysunku:

SZCZEGÓŁY OBRUKOWANIA ELEMENTÓW
ZLOKALIZOWANYCH W NAWIERZCHNI DROGOWEJ

inwestor:
BURMISTRZ MIASTA I GMINY ŚCINAWA
RYNEK 17, 59-330 ŚCINAWA

adres budowy:
ŚCINAWA MIASTO, 0002 Obreb 2
DZIAŁKI NR 314, 315/1, 315/2, 315/3, 343, 298, 304,
287, 303/1, 303/4

obiekt:
REWITALIZACJA TERENU WRAZ Z UTWARDZENIAMI, MAŁĄ
ARCHITEKTURĄ, ZAGOSPOD. TERENU ORAZ INFRASTR. TECHNICZNĄ

branza: ARCHITEKTURA
projektant: Julitta Chmiel-Sobierska

nr uprawnień: podpis:
13/03/DOIA
w specjalności architektonicznej b.o.

Jakub Cieżak

sprawdzający:
Sylvia Sikora

nr uprawnień: podpis:
22/05/DOIA
w specjalności architektonicznej b.o.

branza: KOMUNIKACJA
projektant: Paweł Borucko- Stępkowski

nr uprawnień: podpis:
4/02/DUW
w spec. konstrukcyjno-budowlanej

sprawdzający:
Danuta Michalska- Szczepańska

nr uprawnień: podpis:
415/92/UW
w spec. drogowej

opracowanie:
Jakub Holler

stadium: PW
nr rysunku: RŚ2019_PW-D6

data: Wrocław,
marzec 2020 roku

skala: 1:25

zmiana:
JS ARCHITEKCI
ul. Benedyktynska 15/23-25, 53-350 Wrocław,
tel./fax 71 387 81 51, +48 502 352 485
kontakt@jsarchitekci.pl, www.jsarchitekci.pl