


SZCZEGÓŁ POŁĄCZENIA PROJEKTOWANEJ
NAWIERZCHNI Z ISTNIEJĄCĄ
SKALA 1:25

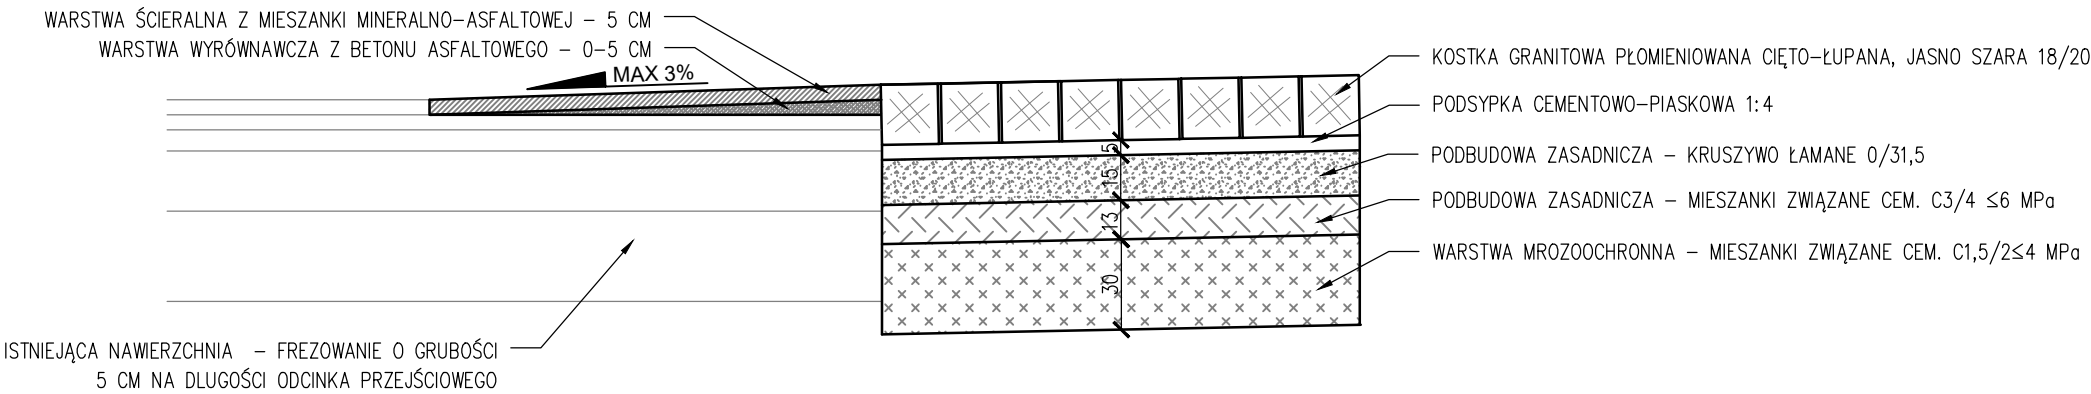

tytuł rysunku:			
SCHEMAT POWIĄZANIA Z PROJEKTOWANEJ NAWIERZCHNI Z ISTNIEJĄCĄ			
inwestor: BURMISTRZ MIASTA I GMINY ŚCINAWA RYNEK 17, 59–330 ŚCINAWA			
adres budowy: ŚCINAWA MIASTO, 0002 Obreb 2 DZIAŁKI NR 314, 315/1, 315/2, 315/3, 343, 298, 304, 287, 303/1, 303/4			
obiekt: REWITALIZACJA TERENU WRAZ Z UTWARDZENIAMI, MAŁĄ ARCHITEKTURĄ, ZAGOSPOD. TERENU ORAZ INFRASTR. TECHNICZNĄ			
branża: ARCHITEKTURA projektant Julitta Chmiel–Sobieralska		nr uprawnień: podpis: 13/03/DOIA w specjalność architektonicznej b.o.	
Jakub Cieżak			
sprawdzający Sylvia Sikora		nr uprawnień: podpis: 22/05/DOIA w specjalność architektonicznej b.o.	
branża: KOMUNIKACJA Paweł Borucko– Stępkowski		nr uprawnień: podpis: 4/02/DUW w spec. konstrukcyjno– budowlanej	
sprawdzający Danuta Michalska– Szczepańska		nr uprawnień: podpis: 415/92/UW w spec. drogowej	
opracowanie Jakub Holler			
stadium: PW	nr rysunku: RŚ2019_PW-D7	data: Wrocław, marzec 2020 roku	skala: 1:25
JS ARCHITEKCI ul. Benedyktynska 15/23–25, 53–350 Wrocław, tel./fax 71 387 81 51, +48 502 352 485 kontakt@jsarchitekci.pl, www.jsarchitekci.pl		zmiana:	