


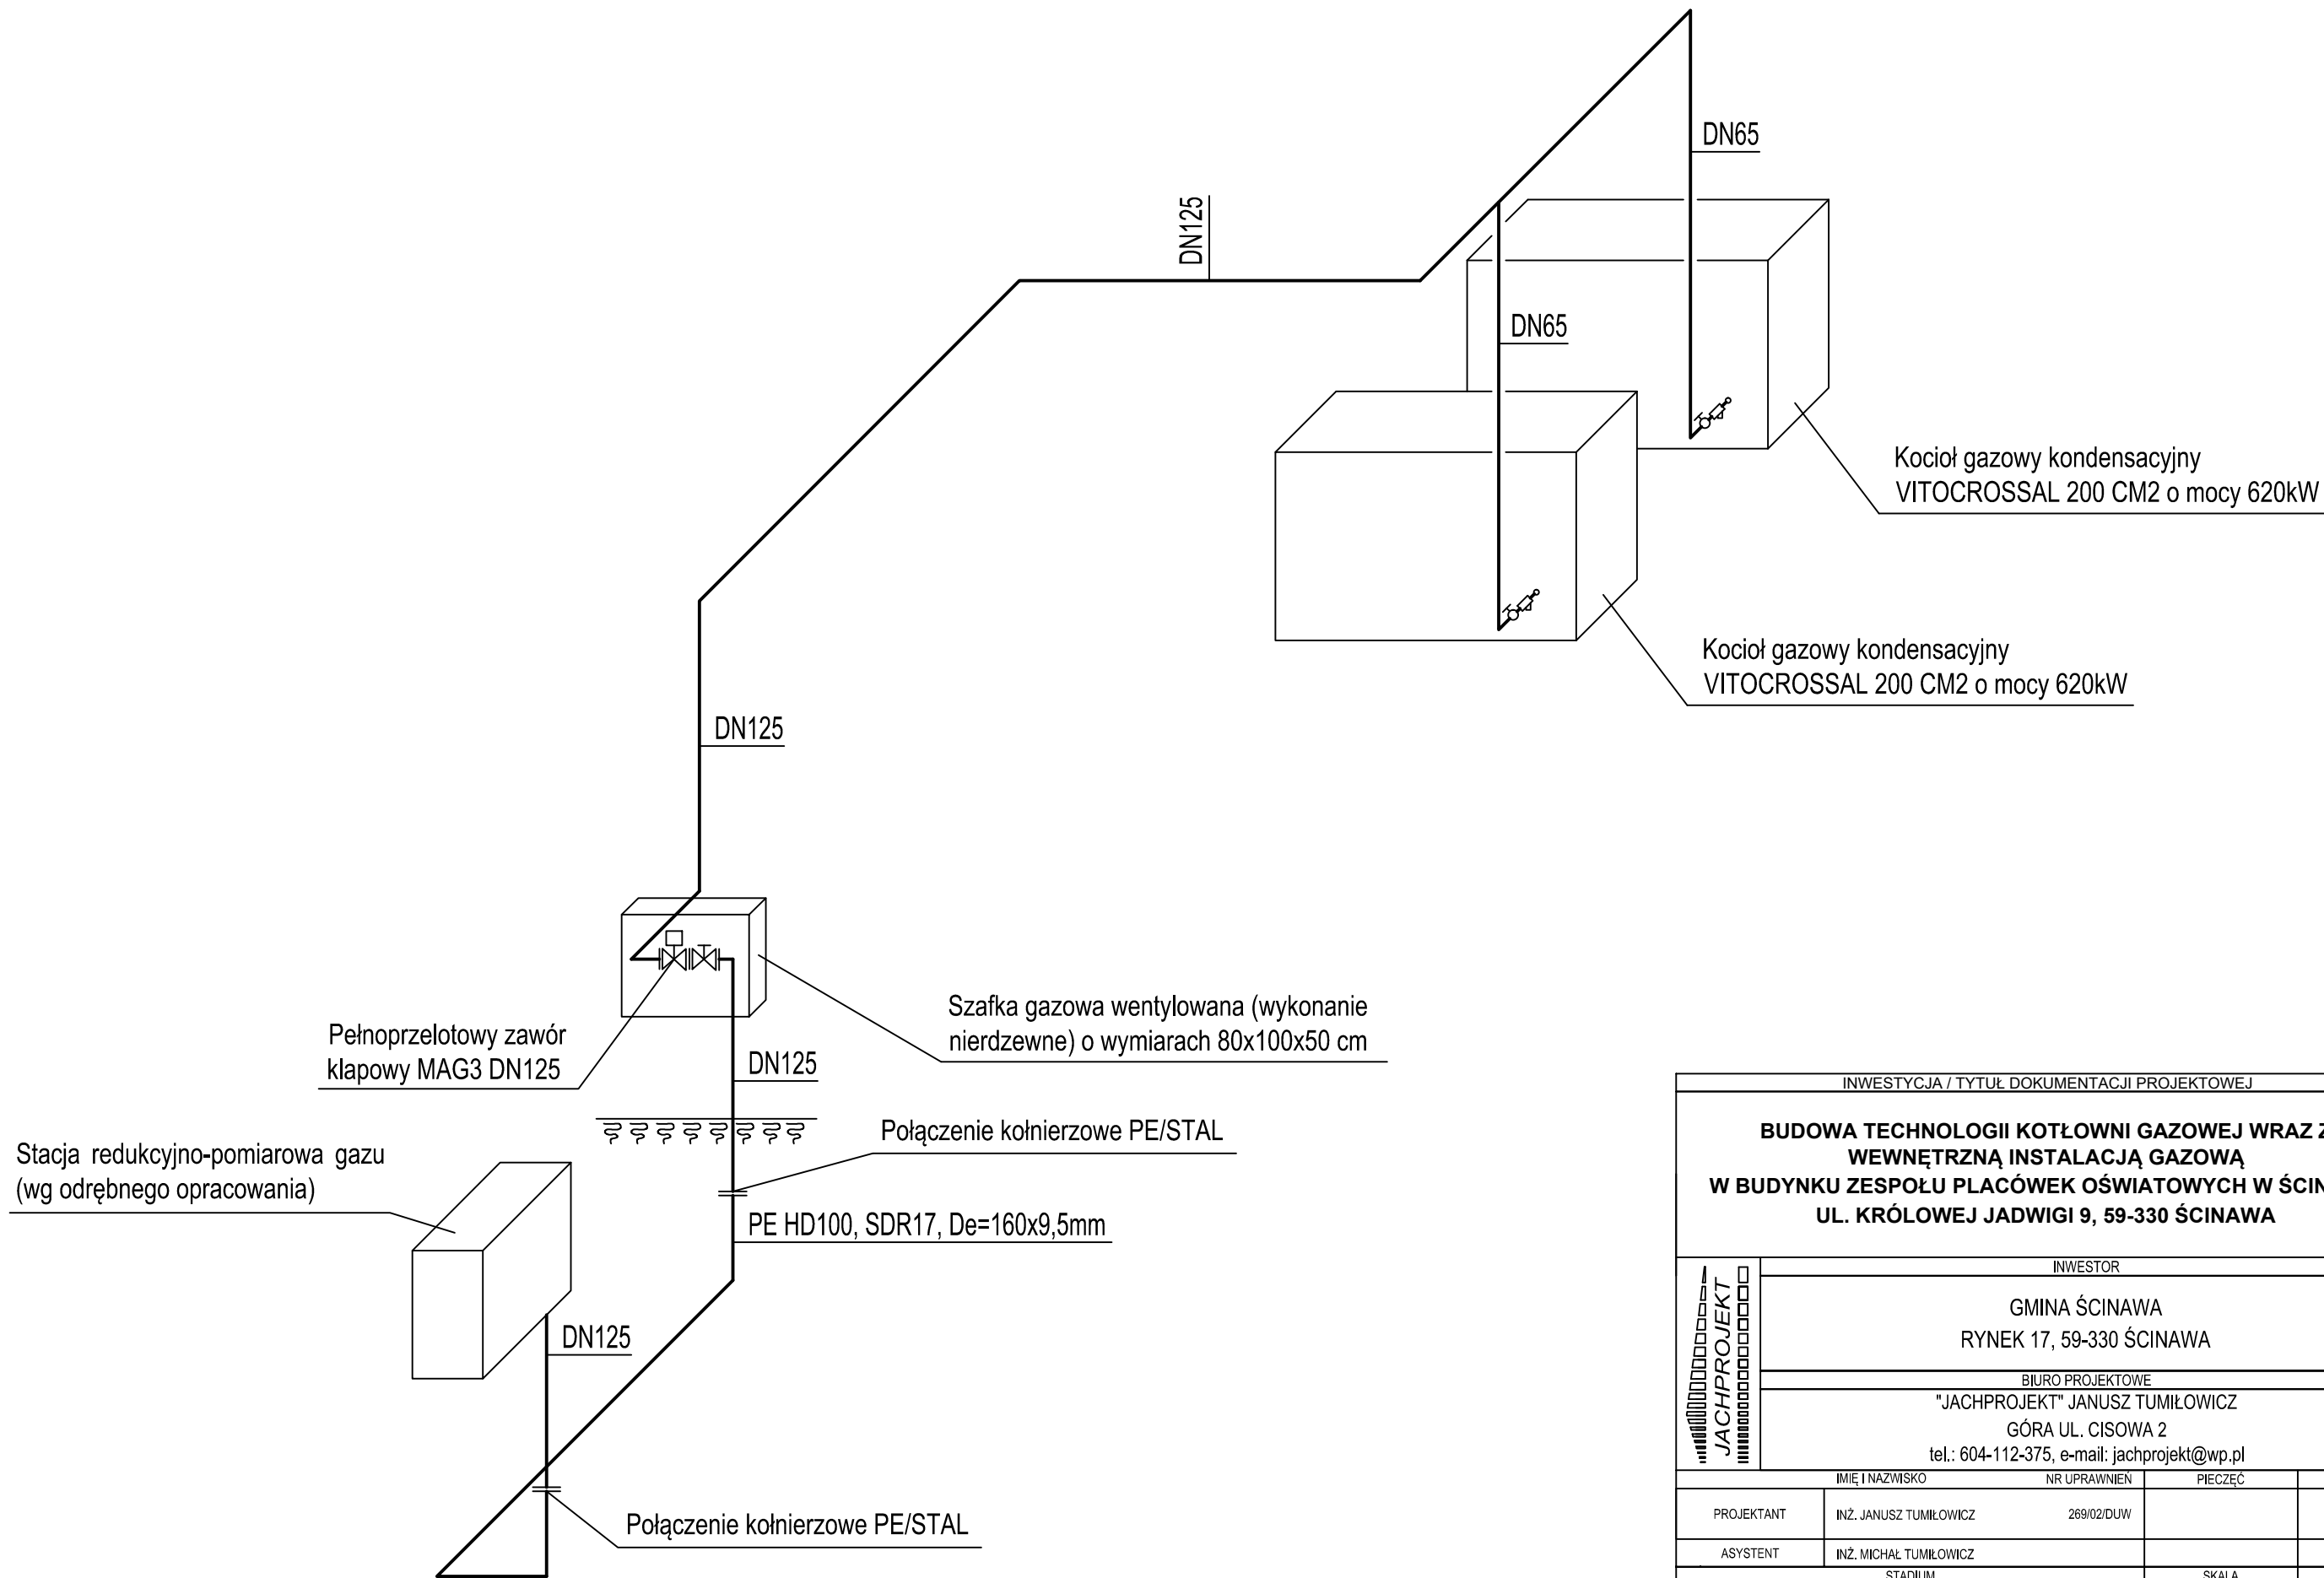

INWESTYCJA / TYTUŁ DOKUMENTACJI PROJEKTOWEJ			
BUDOWA TECHNOLOGII KOTŁOWNI GAZOWEJ WRAZ Z WEWNĘTRZNĄ INSTALACJĄ GAZOWĄ W BUDYNKU ZESPOŁU PLACÓWEK OŚWIATOWYCH W ŚCINAWIE UL. KRÓLOWEJ JADWIGI 9, 59-330 ŚCINAWA			
	INWESTOR		
	GMINA ŚCINAWA RYNEK 17, 59-330 ŚCINAWA		
	BIURO PROJEKTOWE "JACHPROJEKT" JANUSZ TUMIŁOWICZ GÓRA UL. CISOWA 2 tel.: 604-112-375, e-mail: jachprojekt@wp.pl		
	IMIĘ I NAZWISKO	NR UPRAWNIENI	PIECZĘĆ
PROJEKTANT	INŻ. JANUSZ TUMIŁOWICZ	269/02/DUW	
ASYSTENT	INŻ. MICHAŁ TUMIŁOWICZ		
STADIUM		SKALA	DATA
PROJEKT BUDOWLANY		1:50	04.2020
RYSUNEK			NR RYS.
KOTŁOWNIA - IZOMETRIA INSTALACJI GAZOWEJ			06