
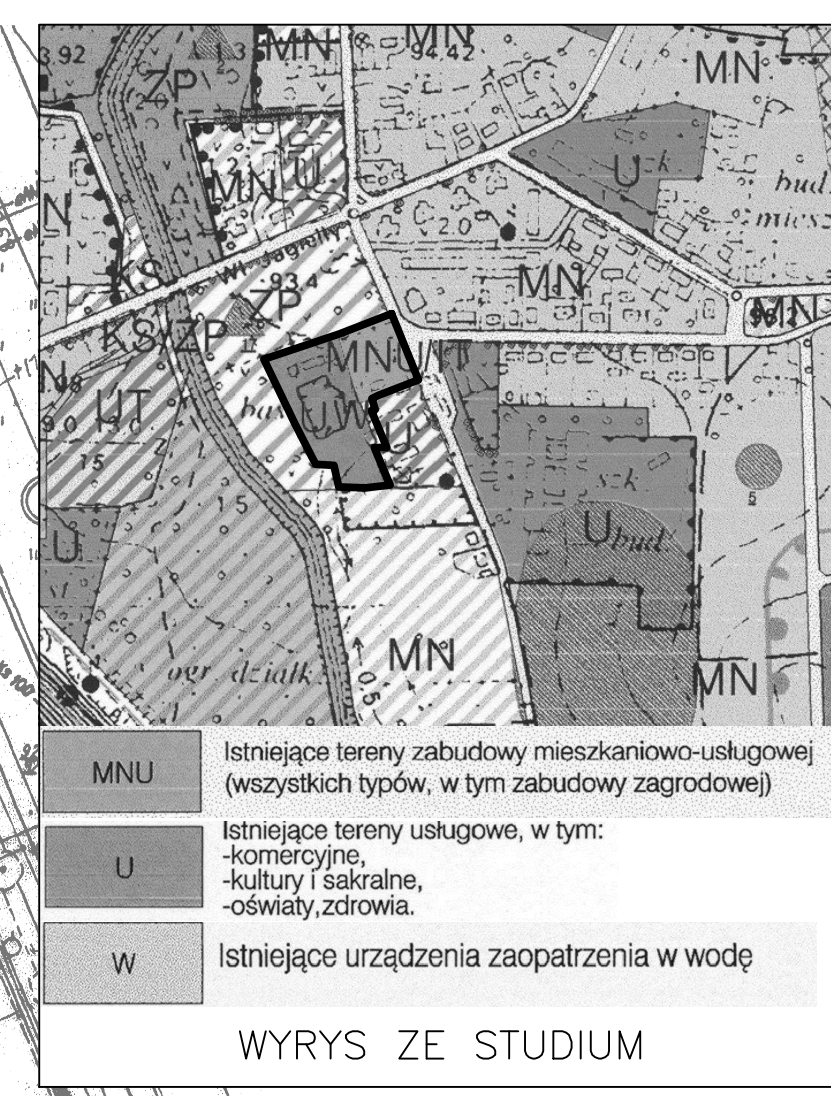


(PROJEKT) ZMIANA MIEJSCOWEGO PLANU ZAGOSPODAROWANIA PRZESTRZENNEGO MIASTA ŚCINAWA.

RYSUNEK PLANU NR 1
TERENY ZABUDOWY USŁUGOWEJ, MIESZKANIOWO – USŁUGOWEJ
I URZĄDZEŃ ZAOPATRZENIA W WODĘ
W OBRĘBIE MIASTA ŚCINAWA
– działki numer ewidencyjny
367, 368

ZAŁĄCZNIK NR 1 DO UCHWAŁY
NR
RADY MIEJSKIEJ W ŚCINAWIE
Z DNIA.....

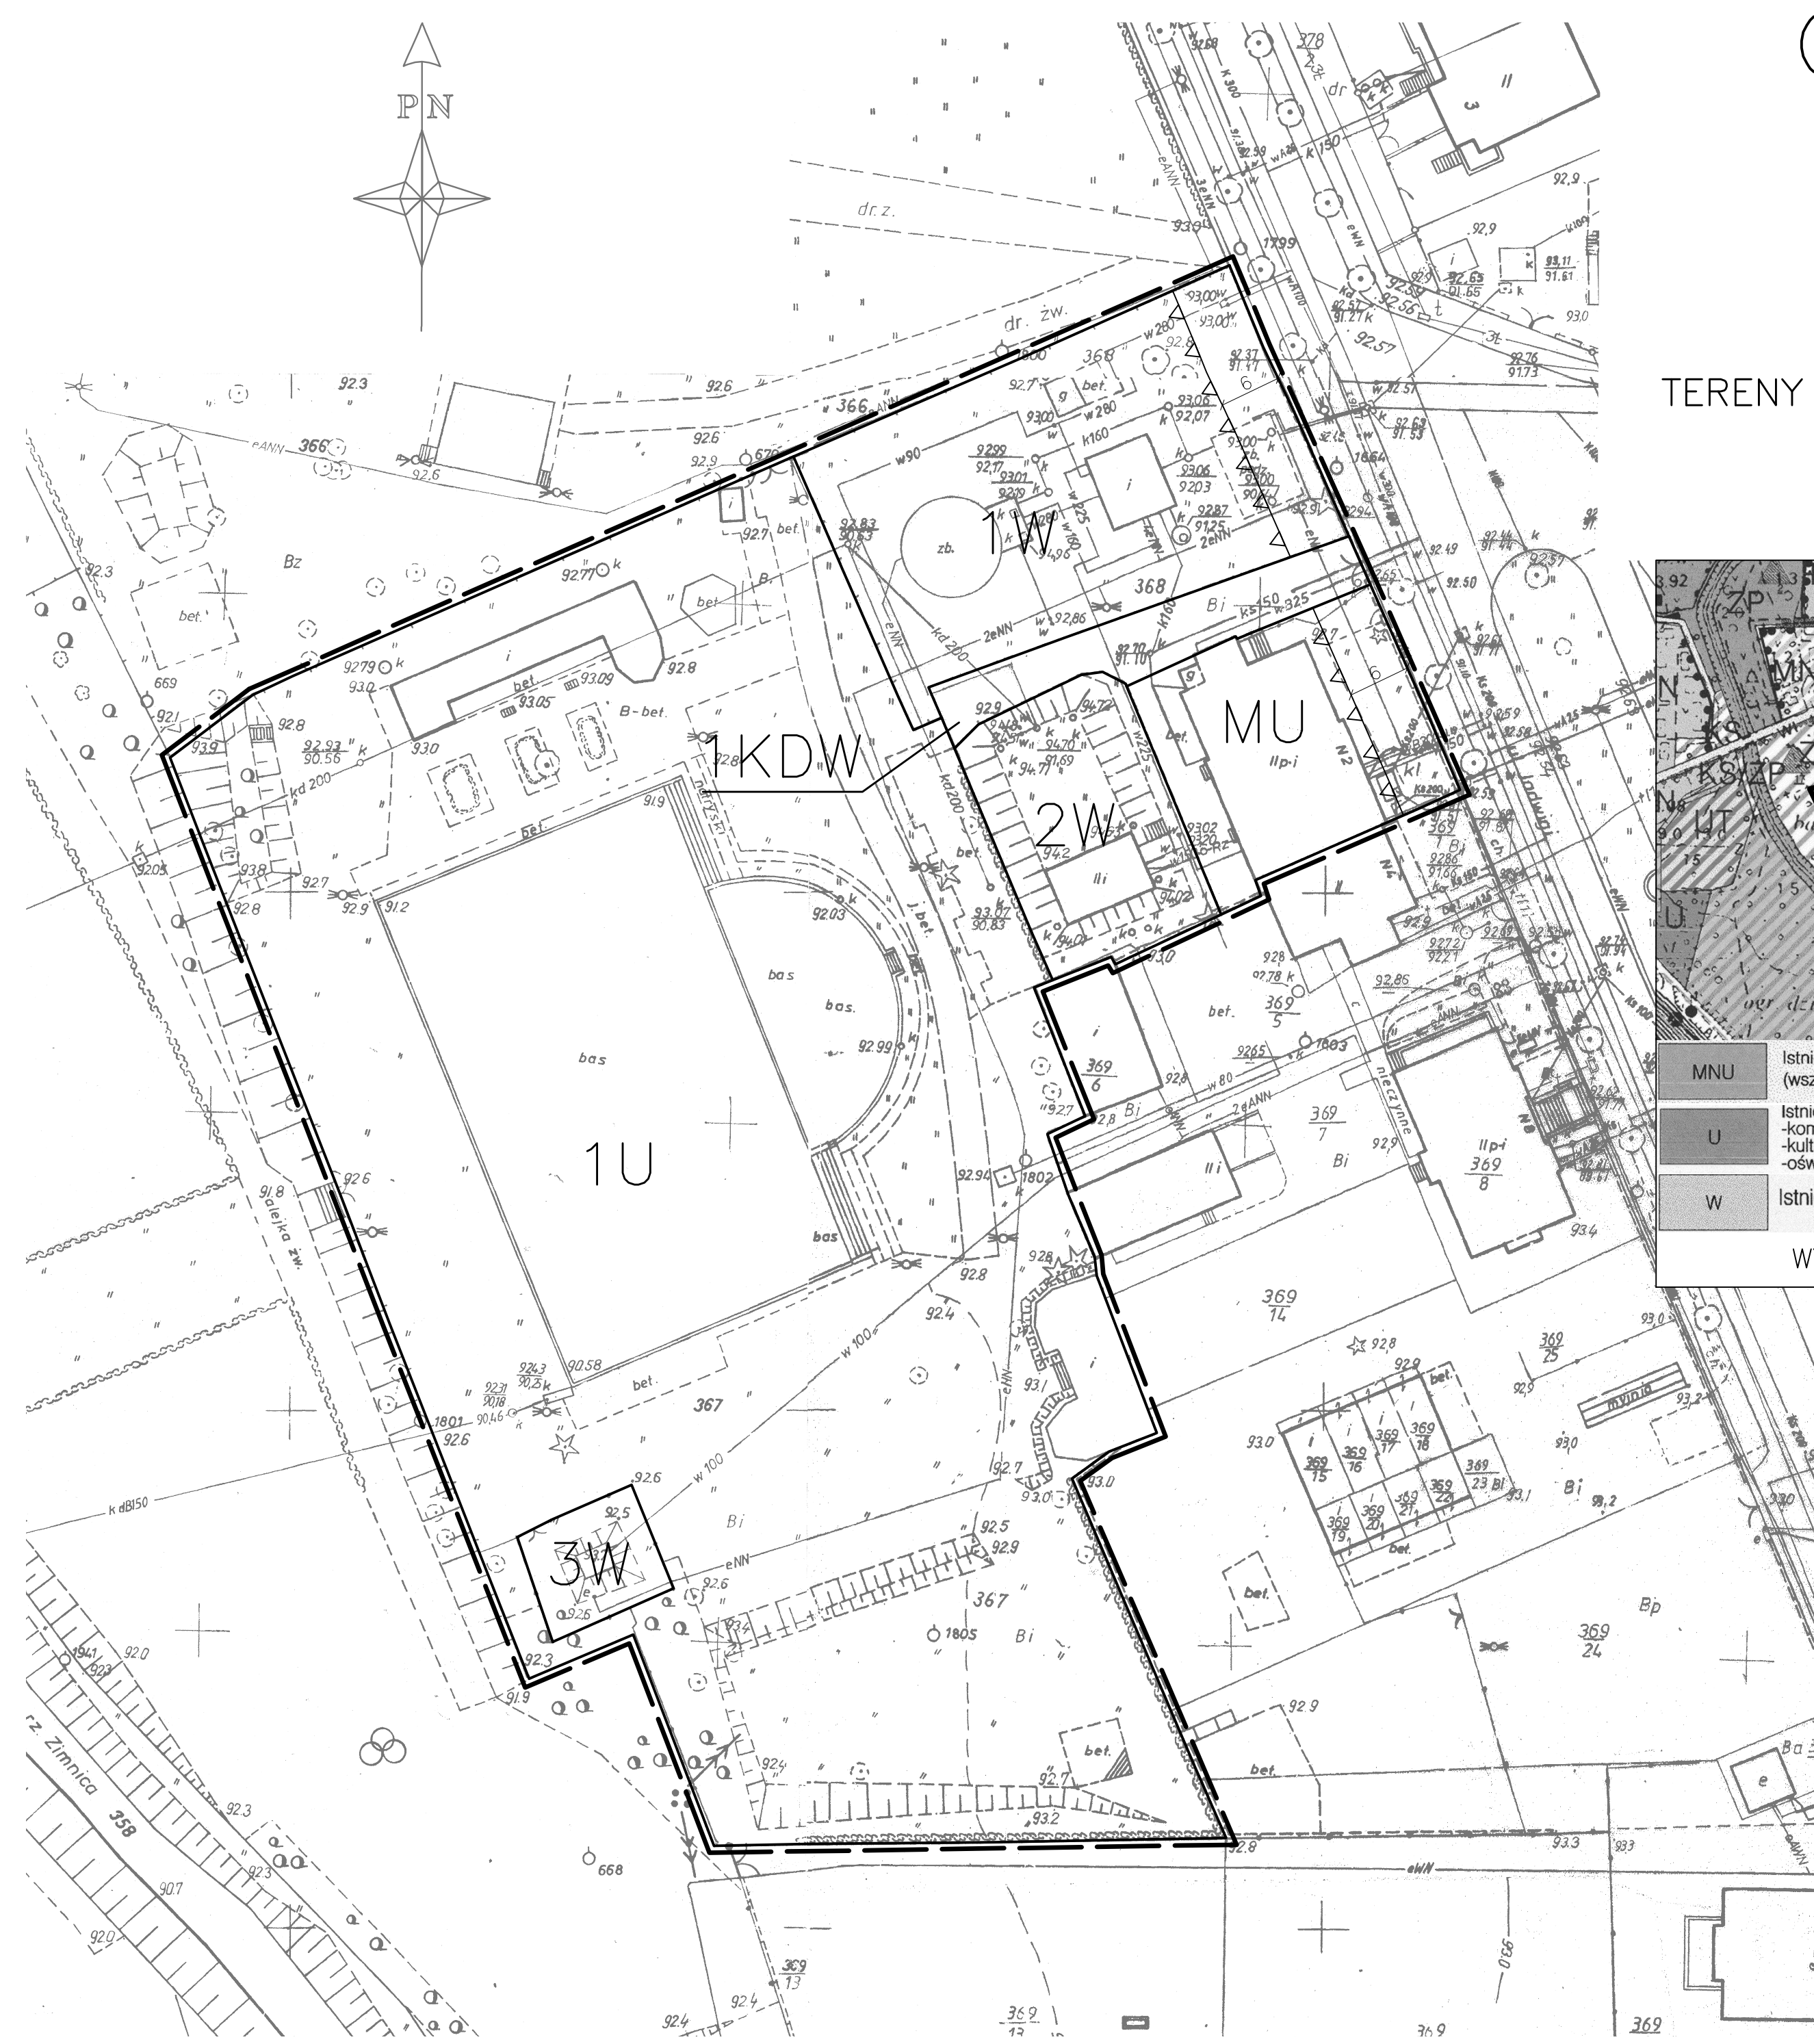

LEGENDA

- MU teren zabudowy mieszkaniowo – usługowej
- U teren zabudowy usługowej
- W teren urządzeń zaopatrzenia w wodę
- KDW teren komunikacji – droga wewnętrzna
- linia rozgraniczająca tereny o różnym przeznaczeniu lub różnych zasadach zagospodarowania
- nieprzekraczalna linia zabudowy
- granica obszaru objętego planem
- wymiarowanie w metrach