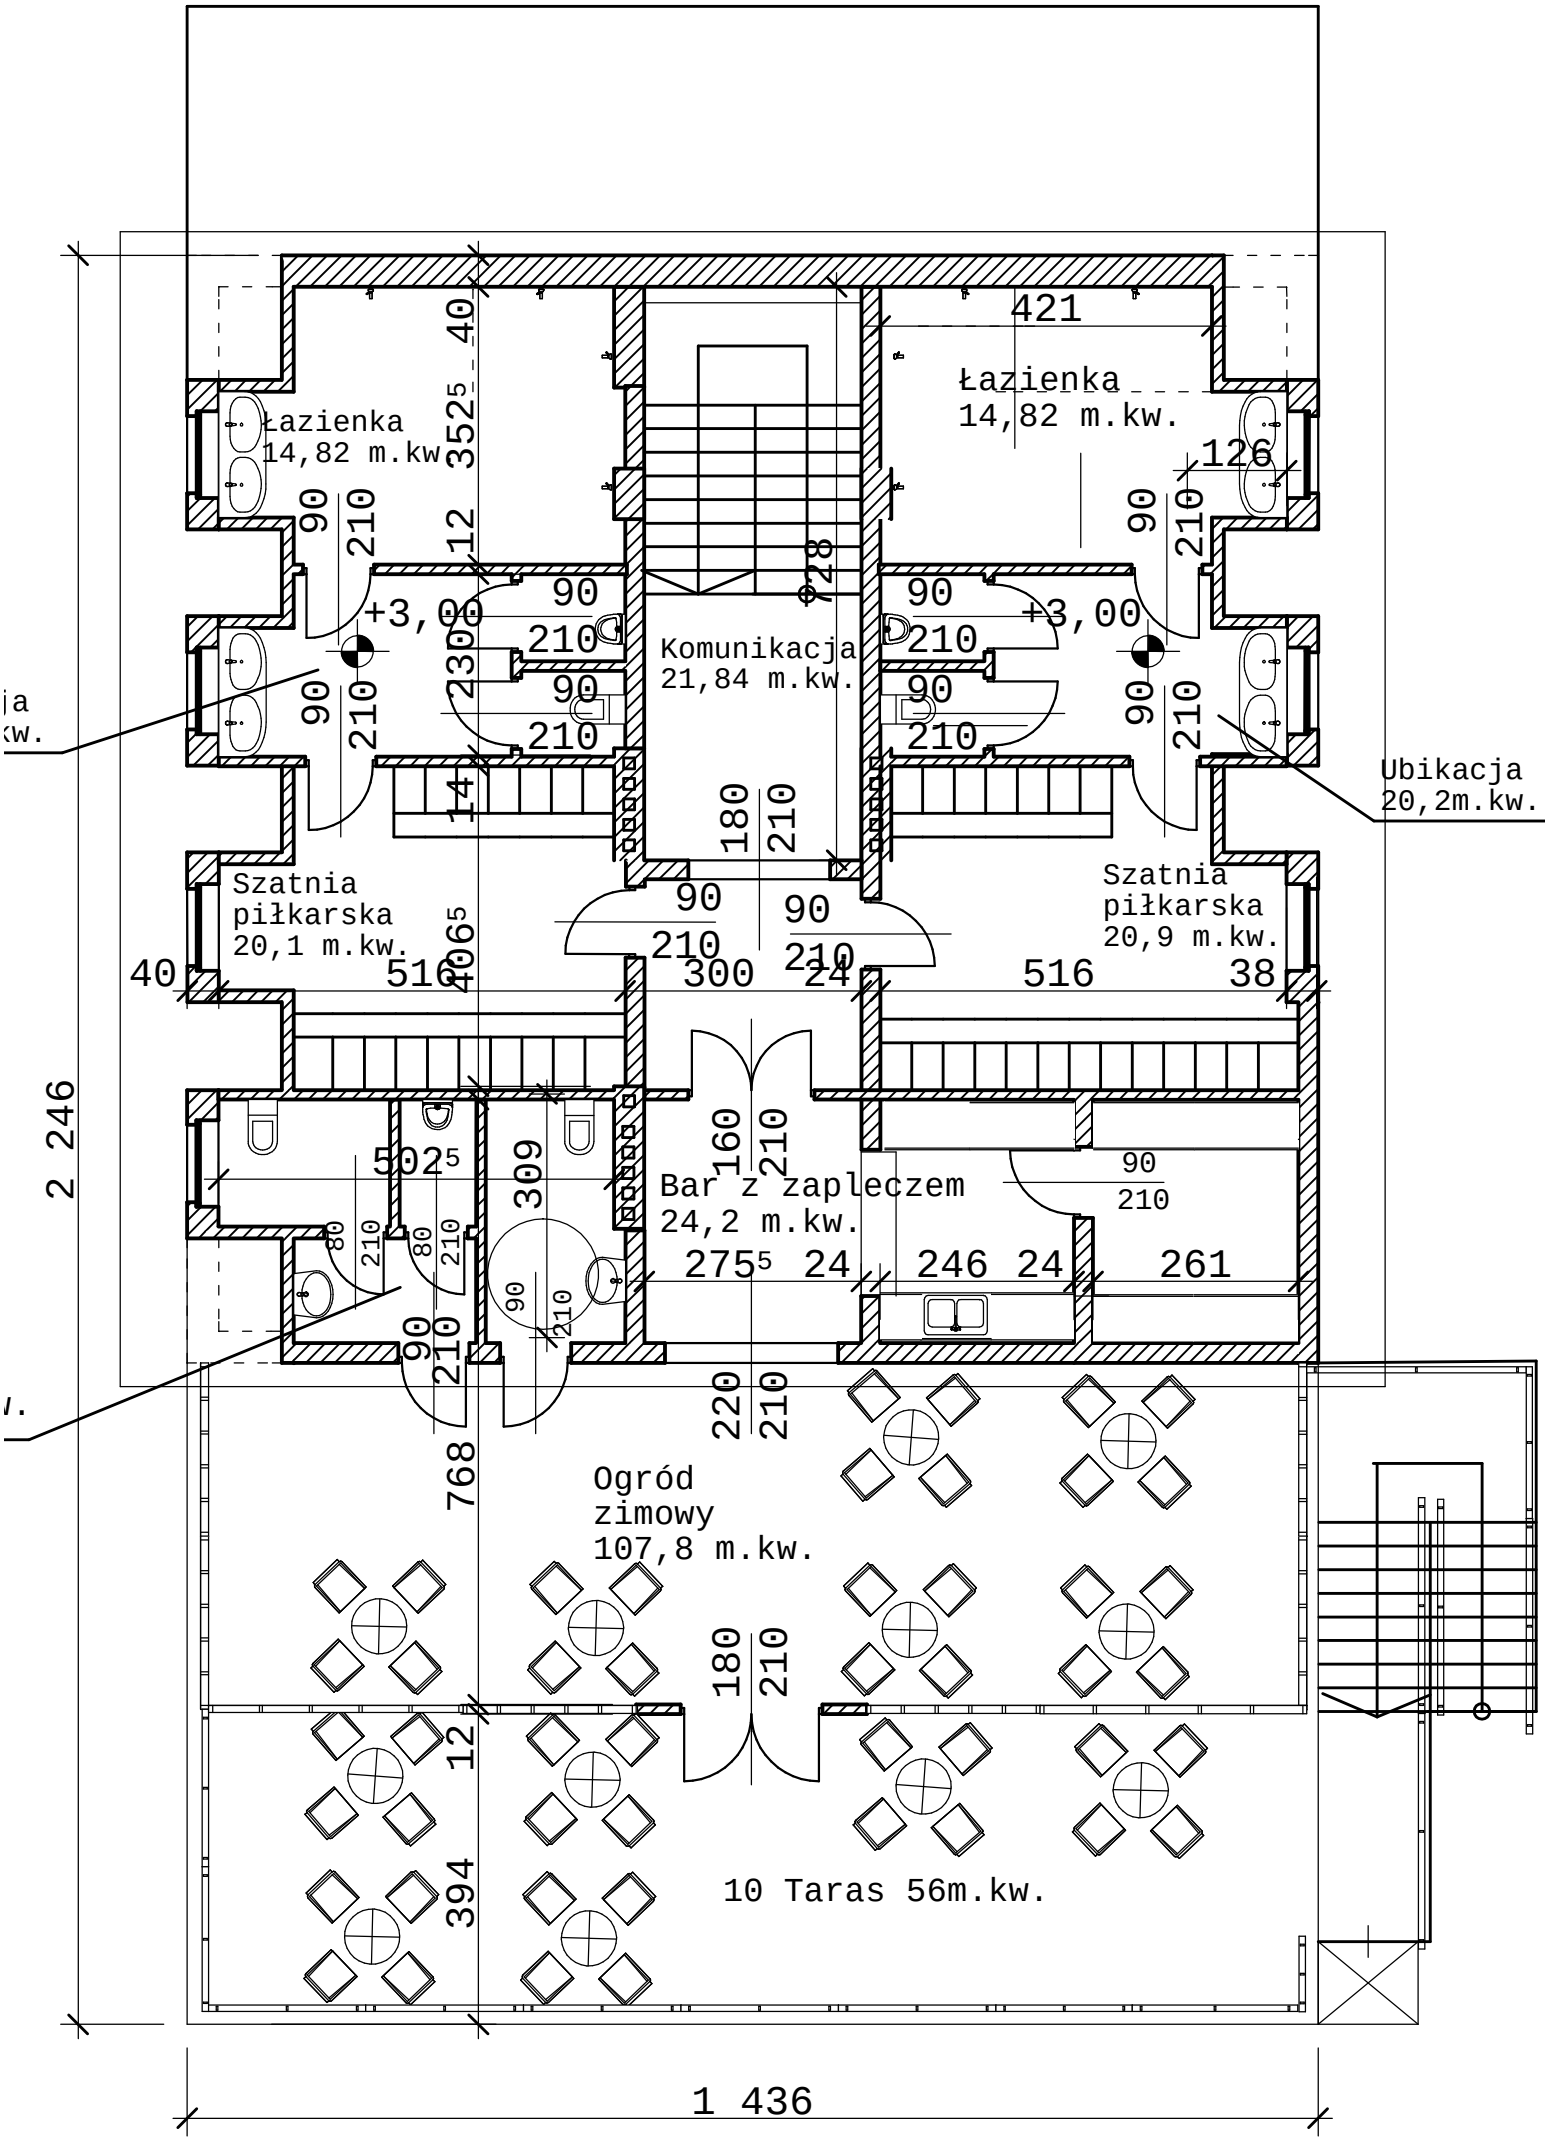
Łazienka
14,82 m.kw
Łazienka
14,82 m.kw.
Komunikacja
21,84 m.kw.
Szatnia
piłkarska
20,1 m.kw.
Szatnia
piłkarska
20,9 m.kw.
Ubikacja
20,2m.kw.
Bar z zapleczem
24,2 m.kw.
Ogród
zimowy
107,8 m.kw.
10 Taras 56m.kw.
+3,00
+3,00
2 246
1 436