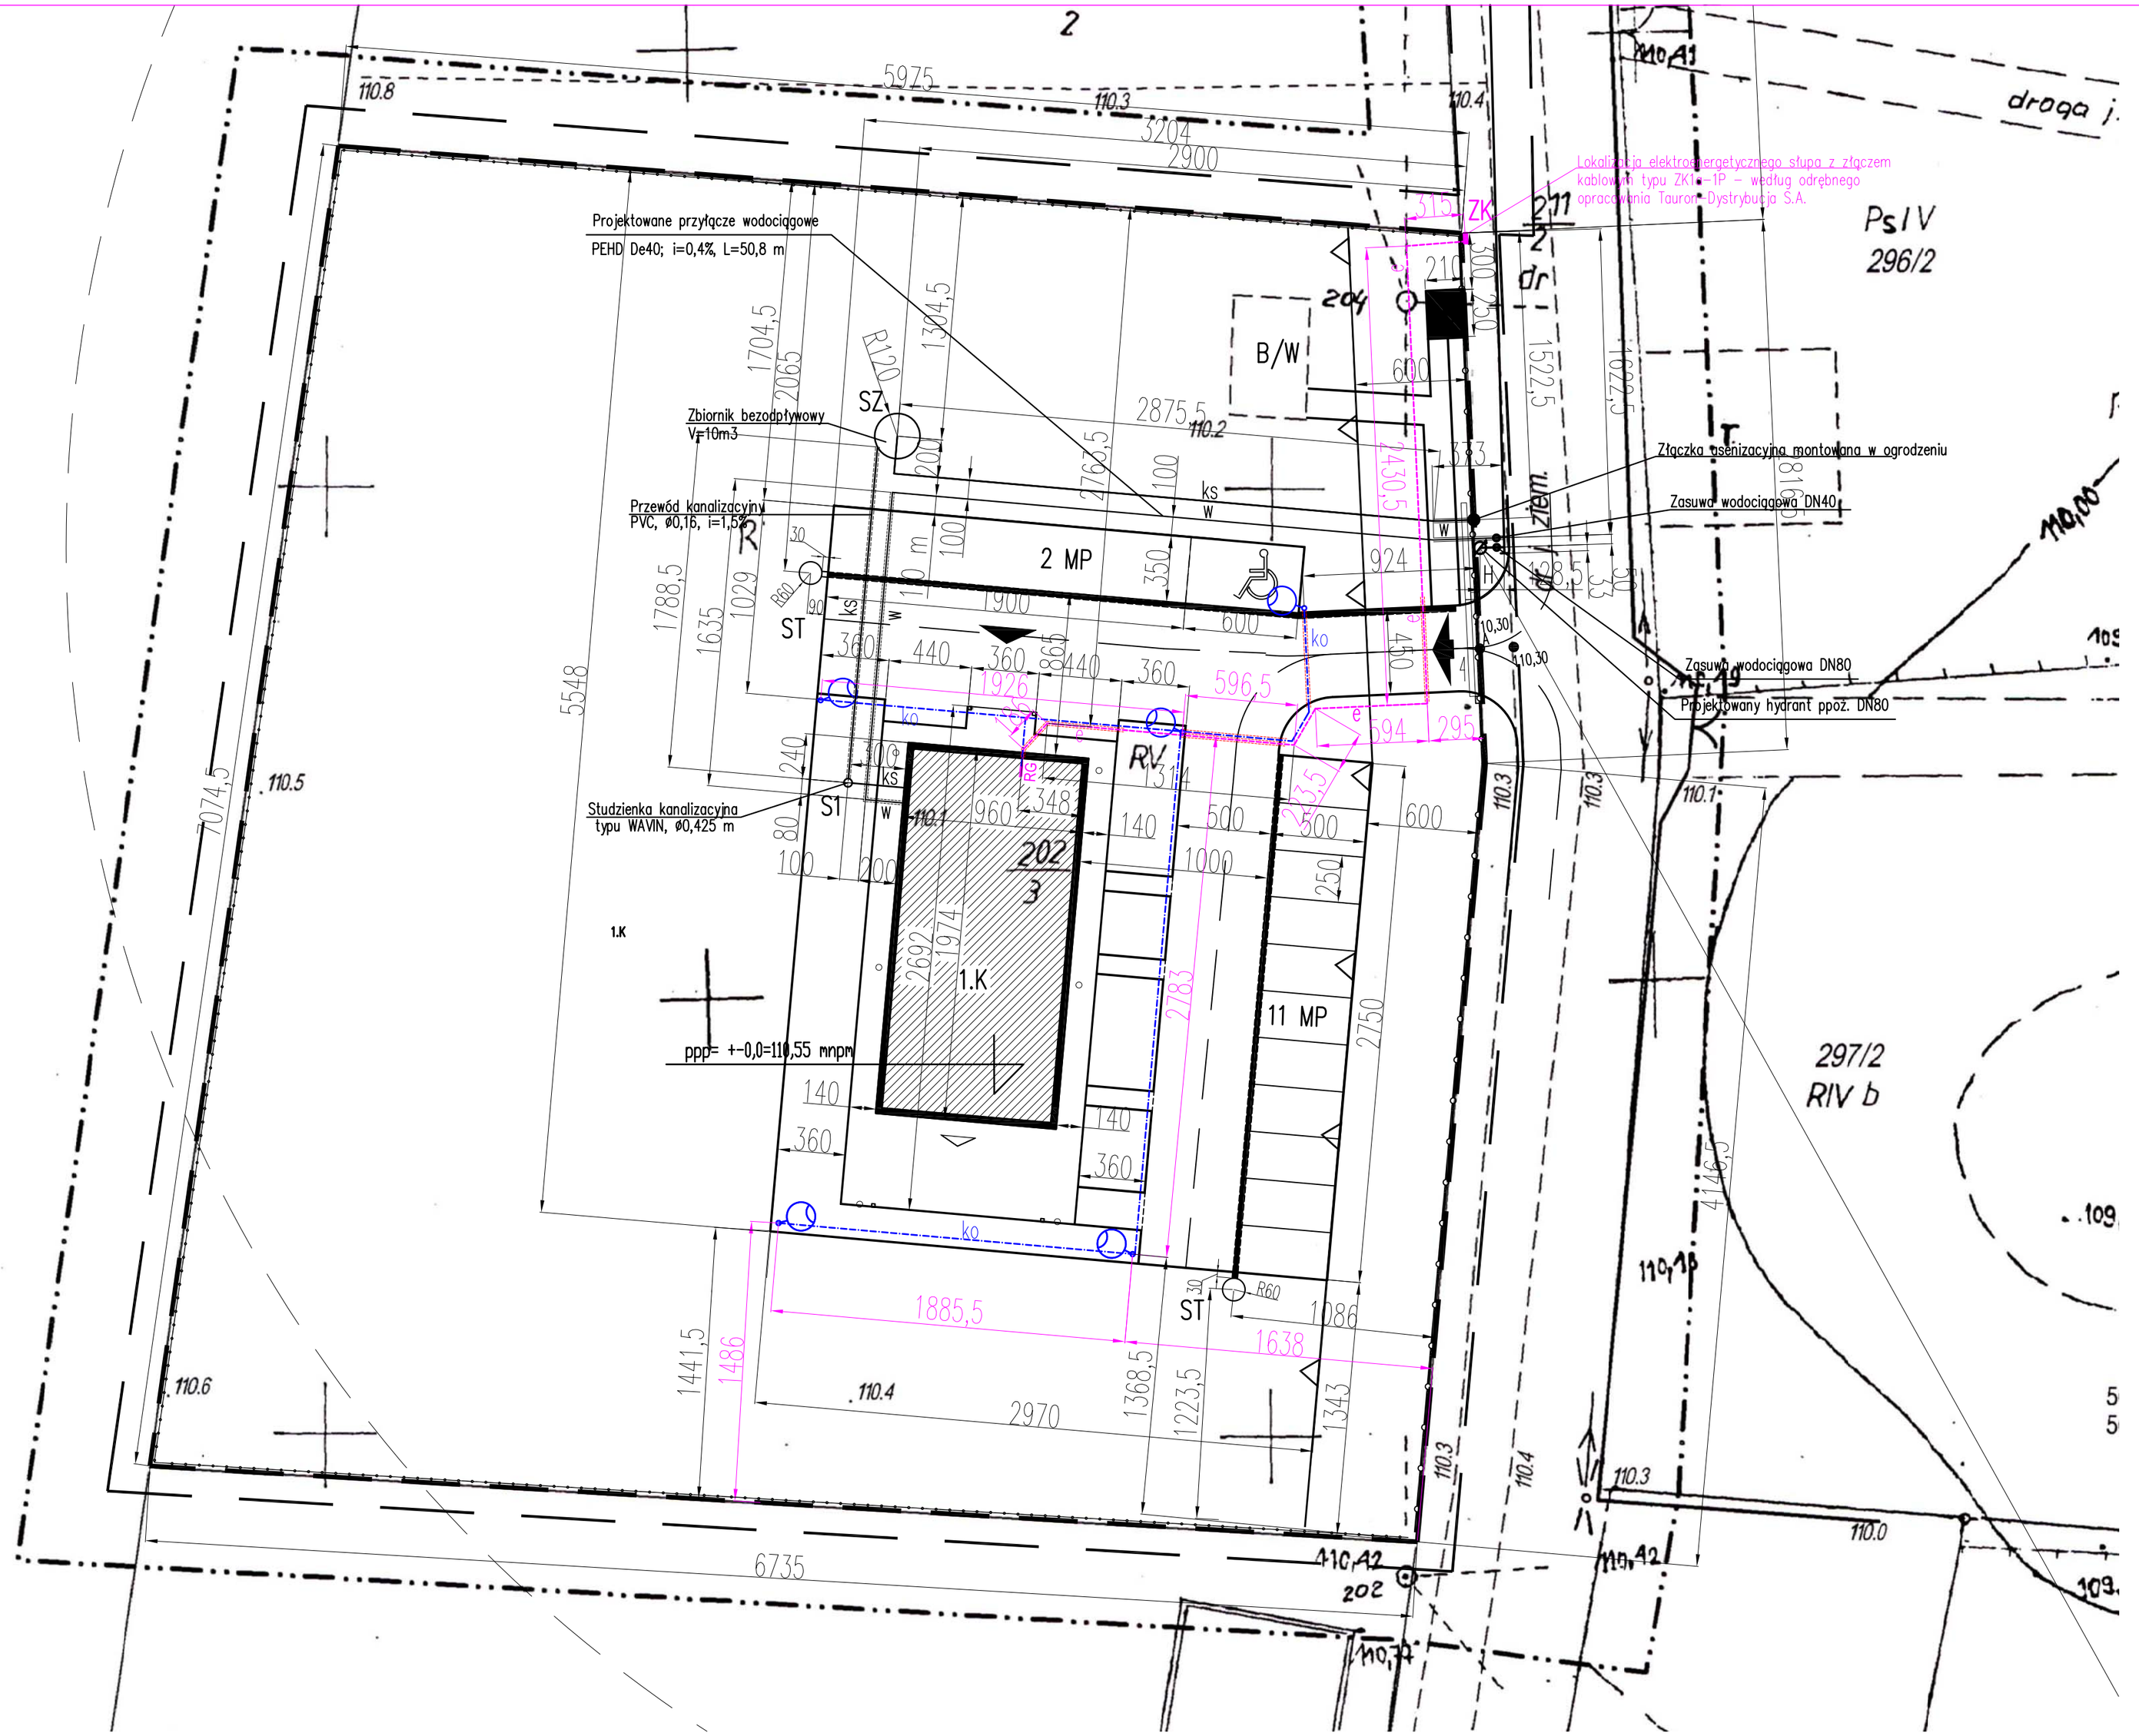

LEGENDA:

- GRANICA OPRACOWANIA
- DZIAŁKA NR 202/3
- NIEPRZEKRACZALNA LINIA ZABUDOWY
- PROJEKTOWANY BUDYNEK ŚWIETLICY WEJSKIEJ
- 1.K PROJEKTOWANA ILOŚĆ KONDYGNACJI
- B/W ISTNIEJĄCA WIATA DREWNIANA
- DROGA POŻAROWA– OZNACZENIE OSI DROGI
- WEJŚCIE GŁÓWNE DO ŚWIETLICY
- WYJŚCIE EWAKUACYJNE
- WJAZD NA PROJEKTOWANY TEREN ŚWIETLICY DO PARKINGU NAZIEMNEGO
- KRAWĘŻNIK BETONOWY DROGOWY SZARY 100x30x20cm
- KRAWĘŻNIK BETONOWY NAJAZDOWY SZARY 100x25x20cm
- KORYTO PRZYKRAWĘŻNIKOWE D 50x28x10cm
- 3 MP MIEJSCE POSTOJOWE NAZIEMNE – UTWARDZONE
- $i_{0,40}^{40}$ PROJEKTOWANE POZIOMY
- PROJEKTOWANA OSŁONA NA GROMADZENIE ODPADÓW STAŁYCH – ŚMIETNIK
- PROJEKTOWANA ZIELEŃ NISKA
- PROJEKTOWANE ZIELEŃ WYSOKA drzewa i krzewy ozdobne
- PROJEKTOWANE OGRODZENIE TYP"A" OD FRONTU
- PROJEKTOWANE OGRODZENIE TYP "B" Z SIATKI PRZEMYSŁOWEJ

LEGENDA /przyłacza/:

- W PROJEKTOWANE PRZYŁĄCZE WODNE PEHD De110
- H Ø Projektowany hydrant zewnętrzny ppoż. DN80
- ks PROJEKTOWANE PRZYŁĄCZE KANALIZACJI SANITARNEJ PVC, Ø0,16
- S1 PROJEKTOWANA STUDZIENKA KANALIZACYJNA typu WAVIN, Ø0,425
- SZ PROJEKTOWANY BEZODPŁYWOWY ZBIORNIK NA NIECZYSTOŚCI CIEKŁE V=10m3
- ST STUDZIENKA CHŁONNA FI 120cm

ZEWNĘTRZNE SIECI ELEKTROENERGETYCZNE

- e PROJEKTOWANE PRZYŁĄCZE EL. NN – KABEL YKYżo 5x16
- ko PROJEKTOWANE KABLE OŚWIETLENIOWE – KABEL YKYżo 3x2,5
- SŁUP OŚWIETLENIA PARKOWEGO H=4,5m Z OPRAWĄ 70W
- ZK ZŁĄCZE KABLOWE ZK1a-1P w/g osobnego pracowania zgodnie z TW przyłączenia do sieci
- Rura ochronna PCV w gruncie dla przyłączy prowadzonych pod utwardzeniami
- RG GŁÓWNA ROZDZIELNICA ELEKTR. OBIEKTU

LEGENDA /zieleń/:

Catalpa bignonioides "NANA"
surmia bignoniowa

Berberys thunbergii "GOLDEN RING"
berberys Thunberga

Cotoneaster horizontalis
irga pozioma

ZESTAWIENIE POWIERZCHNI

POWIERZCHNIA DZIAŁKI DZ. NR : 202/3	– 4100,0m2 /0,41ha/
POWIERZCHNIA ZABUDOWY BUDYNKU ŚWIETLICY	– 189,5m2
POWIERZCHNIA TERENÓW UTWARDZONYCH	– 801,6m2
w tym	
POWIERZCHNIA CIĄGU PIESZO–JEZDNEGO	– 349,6m2
POWIERZCHNIA CHODNIKA	– 50,5 m2
POWIERZCHNIA MIEJSC PARKINGOWYCH	– 225,0 m2
POW. ZADASZONEGO TARASU I CHODNIKA WOKÓŁ BUD.	– 133,5 m2
POW. OSŁONY ŚMIETNIKOWEJ	– 5,0 m2
WŁĄCZENIA DO DROGI WEWNĘTRZNEJ POZA DZ. NR 202/3	– 12,0m2
POW. ISTNIEJACEJ WIATY DREWNIANEJ	– 26,0m2
POWIERZCHNIA ZIELENI REKREACYJNEJ URZĄDZONEJ	– 940,0m2
POWIERZCHNIA TERENU BIOLOGICZNIE CZYNNA	– 35,8% obszaru opracowania

POWIERZCHNIE LICZONO W/G NORMY PN-ISO 9836 I WYTYCZNYCH ZAWARTYCH W DZ.U.75, POZ 690.

UZIEMIENIE SYSTEMÓW

1. SIEĆ ROZDZIELCZA 3x230/400V Tauron Dystrybucja S.A.
   Typ uziemienia systemu TN-C
2. INSTALACJE ODBIORCZE 3x230/400V
   Typ uziemienia systemu TN-S

OCHRONA PRZED PORAŻENIEM PRĄDEM ELEKTRYCZNYM

Dla urządzeń 3x230/400V, 50Hz - samoczynne wyłączenie zasilania wykonane zgodnie z wymaganiami PN-IEC-60364-.....

Zasilanie elektroenergetyczne zaprojektowano zgodnie z Warunkami przyłączenia nr WP/020948/2014/O02R04 wydanymi w dniu 2014-02-26 przez Tauron Dystrybucja S.A. Oddział w Legnicy, Rejon Obsługi Dostaw w Lubinie.

Określone w projekcie konkretne rodzaje technologii i materiałów budowlanych (znaki towarowe) służą pomocniczo do określenia ich wymaganych parametrów technicznych; należy je traktować jako rozwiązania przykładowe. Dopuszcza się stosowanie materiałów zamiennych pod warunkiem posiadanie przez nie co najmniej równoważnych parametrów.
Stosowanie rozwiązań zamiennych wymaga akceptacji Inwestora i Projektanta w ramach nadzoru autorskiego.

tytuł rysunku:	PLAN SYTUACYJNY – Kablowa linia zasil. RG oraz oświetlenie zewnętrzne
inwestor:	BURMISTRZ MIASTA I GMINY ŚCINAWA RYNEK 17, 59–330 ŚCINAWA
adres budowy:	DZIEWIN, GMINA ŚCINAWA DZIAŁKI NR 202/3, 211/2, 0007 DZIEWIN, 021104_5, ARK. MAPY 2,3
	ŚWIETLICA WIEJSKA W MIEJSCOWOŚCI DZIEWIN WRAZZ PEŁNĄ INFRASTRUKTURĄ TECHNICZNĄ I ZAGOSPODAROWANIEM TERENU
branża: ARCHITEKTURA projektant Julitta Chmiel–Sobieralska	nr uprawnień: 13/03/DOIA podpis: w specjalności architektonicznej b.o.
branża: ELEKTRYCZNA projektant Julian Gałecki	nr uprawnień: 466/76/Wwm podpis: w specjalności instalacje elektryczne
sprawdzający Paweł Bielecki	nr uprawnień: 111/DOŚ/08 podpis: w specjalności instalacje elektryczne
stadium: PW	nr rysunku: SWD2014_PW-E1
data:	Wrocław, maj 2014 roku
skala:	1:250
JS ARCHITEKCI ul. Uniwersytecka 27/28 lok 1A, 50–145 Wrocław, tel./fax 71 387 81 51, +48 502 352 485 kontakt@jsarchitekci.pl, www.jsarchitekci.pl	zmiana: