


W Lublinie, ul. Kilińskiego 13b
w Departamencie Geodezji i Kartografii
Wykonana na podstawie zlecenia
z dnia 2.05.2015 D.GK.6642.4
2015
Arkusz
Ulica/nr działki
Obręb
w skali 1: 1000
KOPIA MAPY SYT - WYS

Starosta Lubliński
DEPARTAMENT GEODEZJI I KARTOGRAFII
Poświadcza się zgodność niniejszej kopii z treścią materiału państwowego zasobu geodezyjnego i kartograficznego
(nazwa i identyfikator ewidencyjny terenu i jego zasobu)
992
2.05.2015
(Data wykonania kopii)

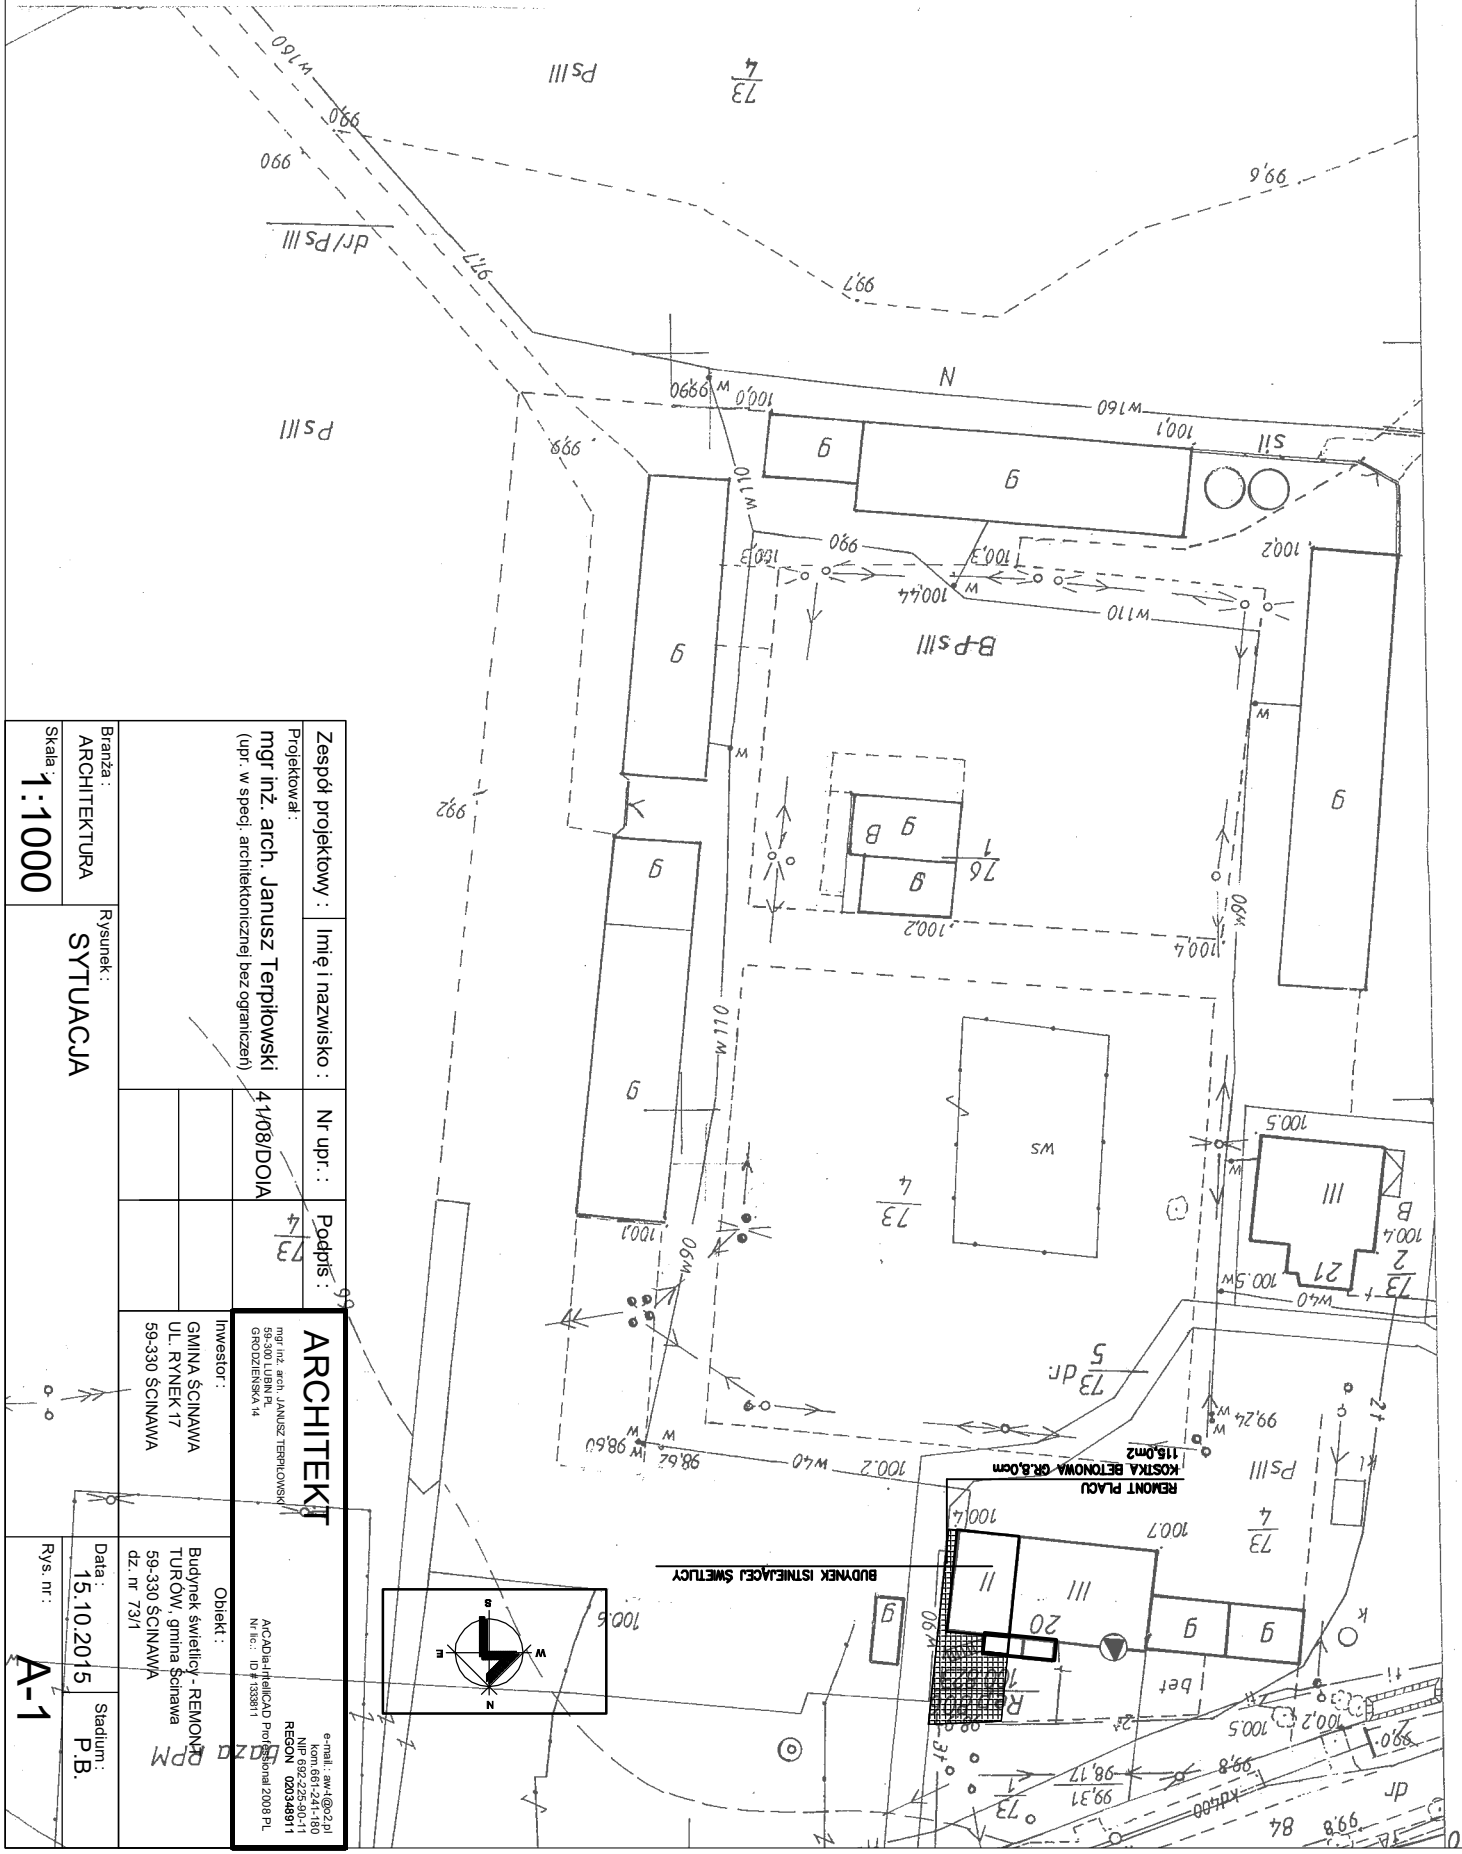

Branża: ARCHITEKTURA		Rysunek: SYTUACJA	
Skala: 1:1000			
Zespół projektowy:	Imię i nazwisko:	Nr upr.:	Podpis:
mgr inż. arch. Janusz Terpiłowski	41/08/DOIA	4/73	
(upr. w specj. architektonicznej bez ograniczeń)			
Inwestor:		Obiekt:	
GMINA ŚCINAWA UL. RYNEK 17 59-330 ŚCINAWA		Budynek świetlicy - REMONT TUROW, gmina Ścinawa 59-330 ŚCINAWA dz. nr 73/1	
ARCHITEKT		Data: 15.10.2015	
mgr inż. arch. JANUSZ TERPIŁOWSKI 59-300 LUBIN PL. GRODZIŃSKA 14		Rys. nr: A-1	
