




przekrój C-C

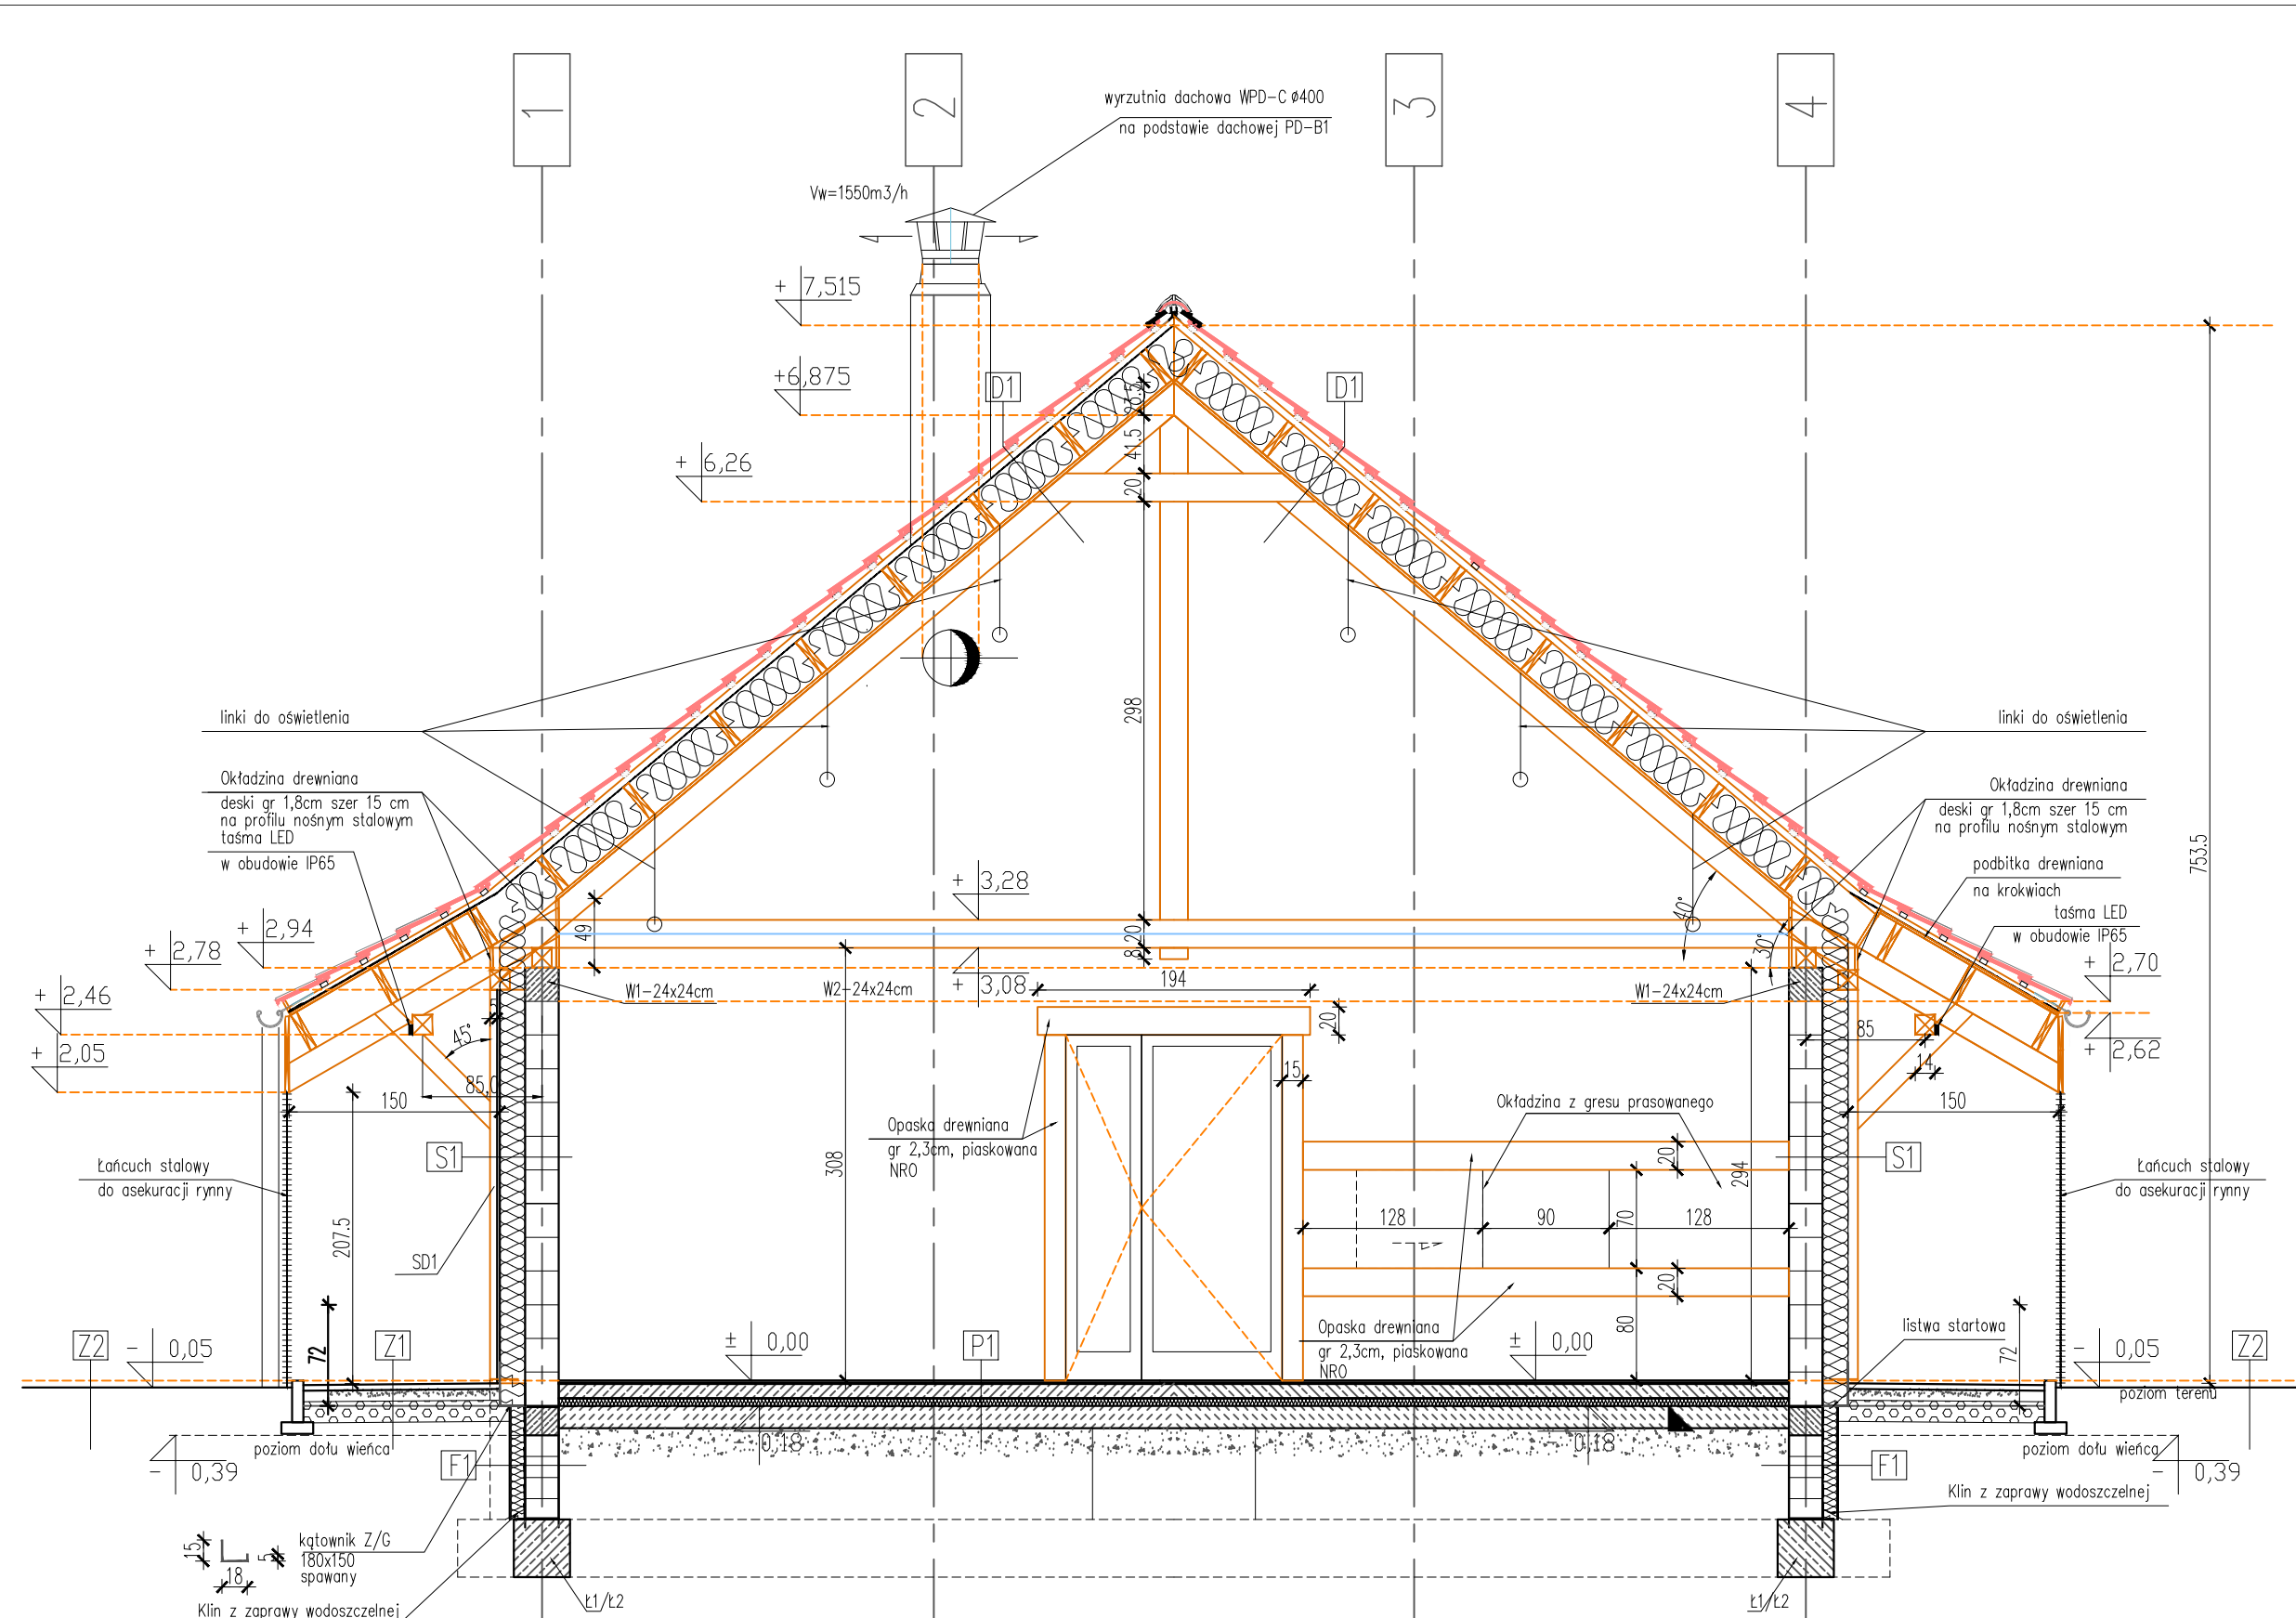


przekrój C1:C1

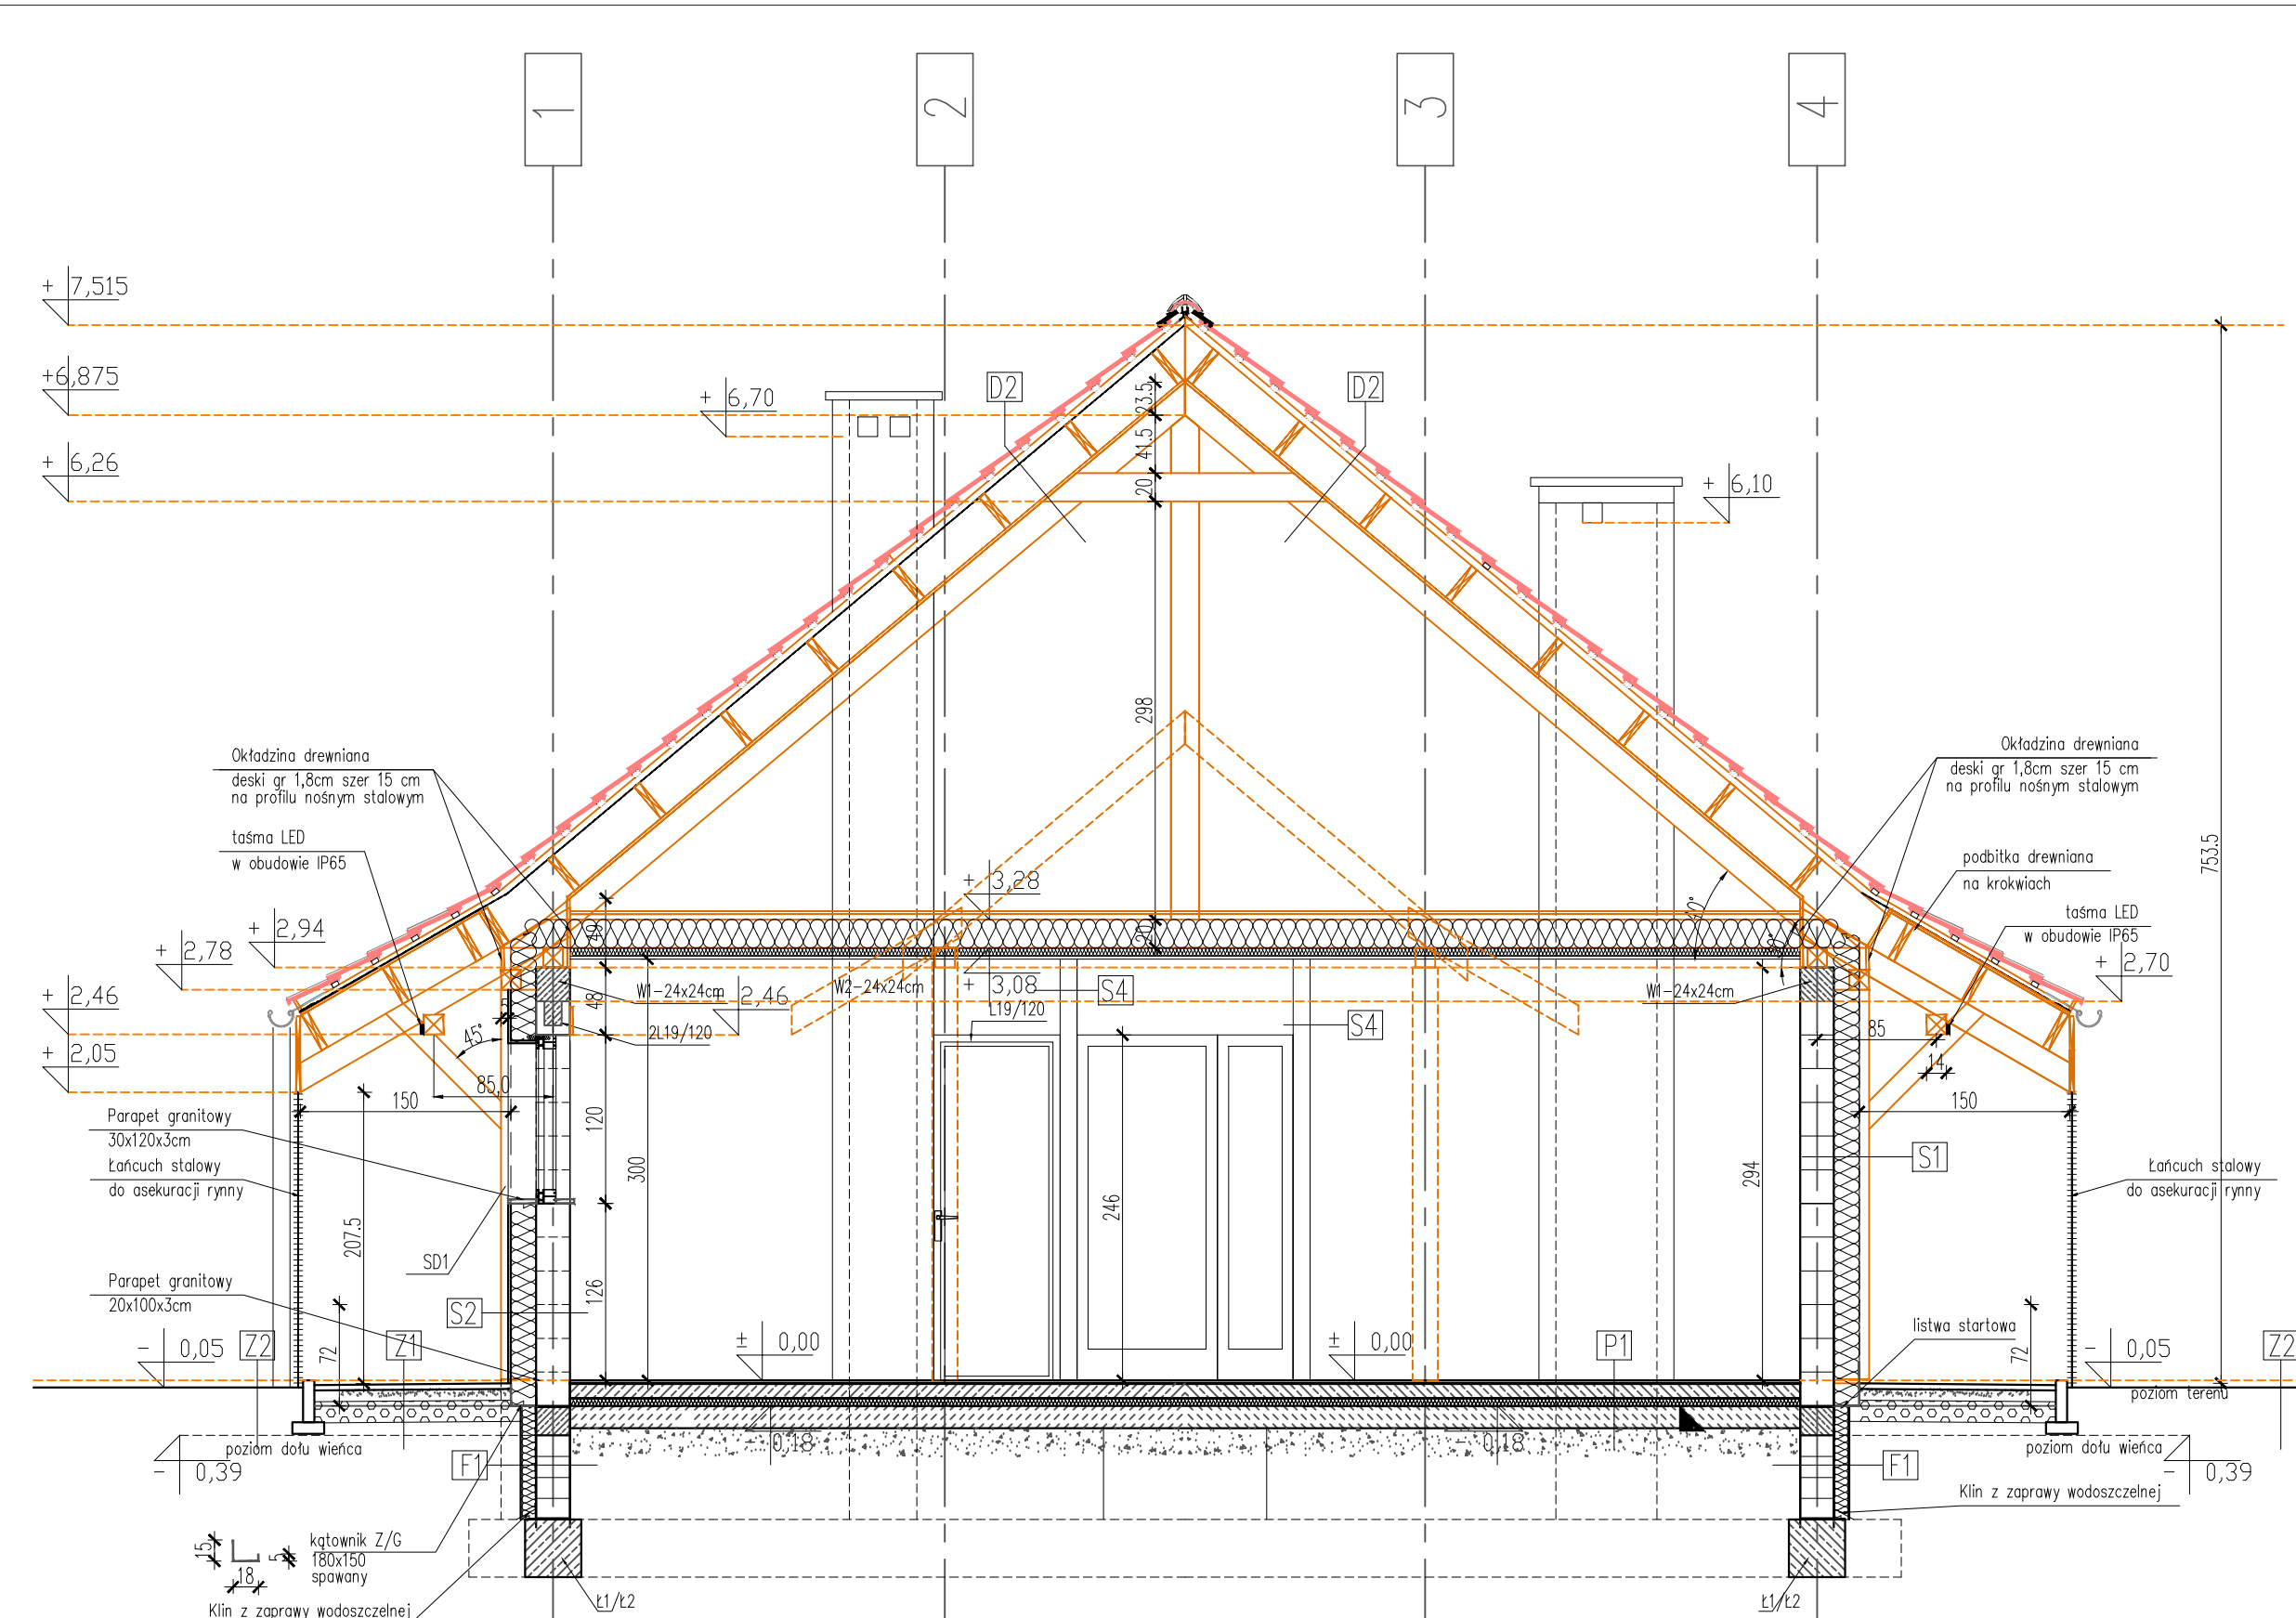

przekrój B-B

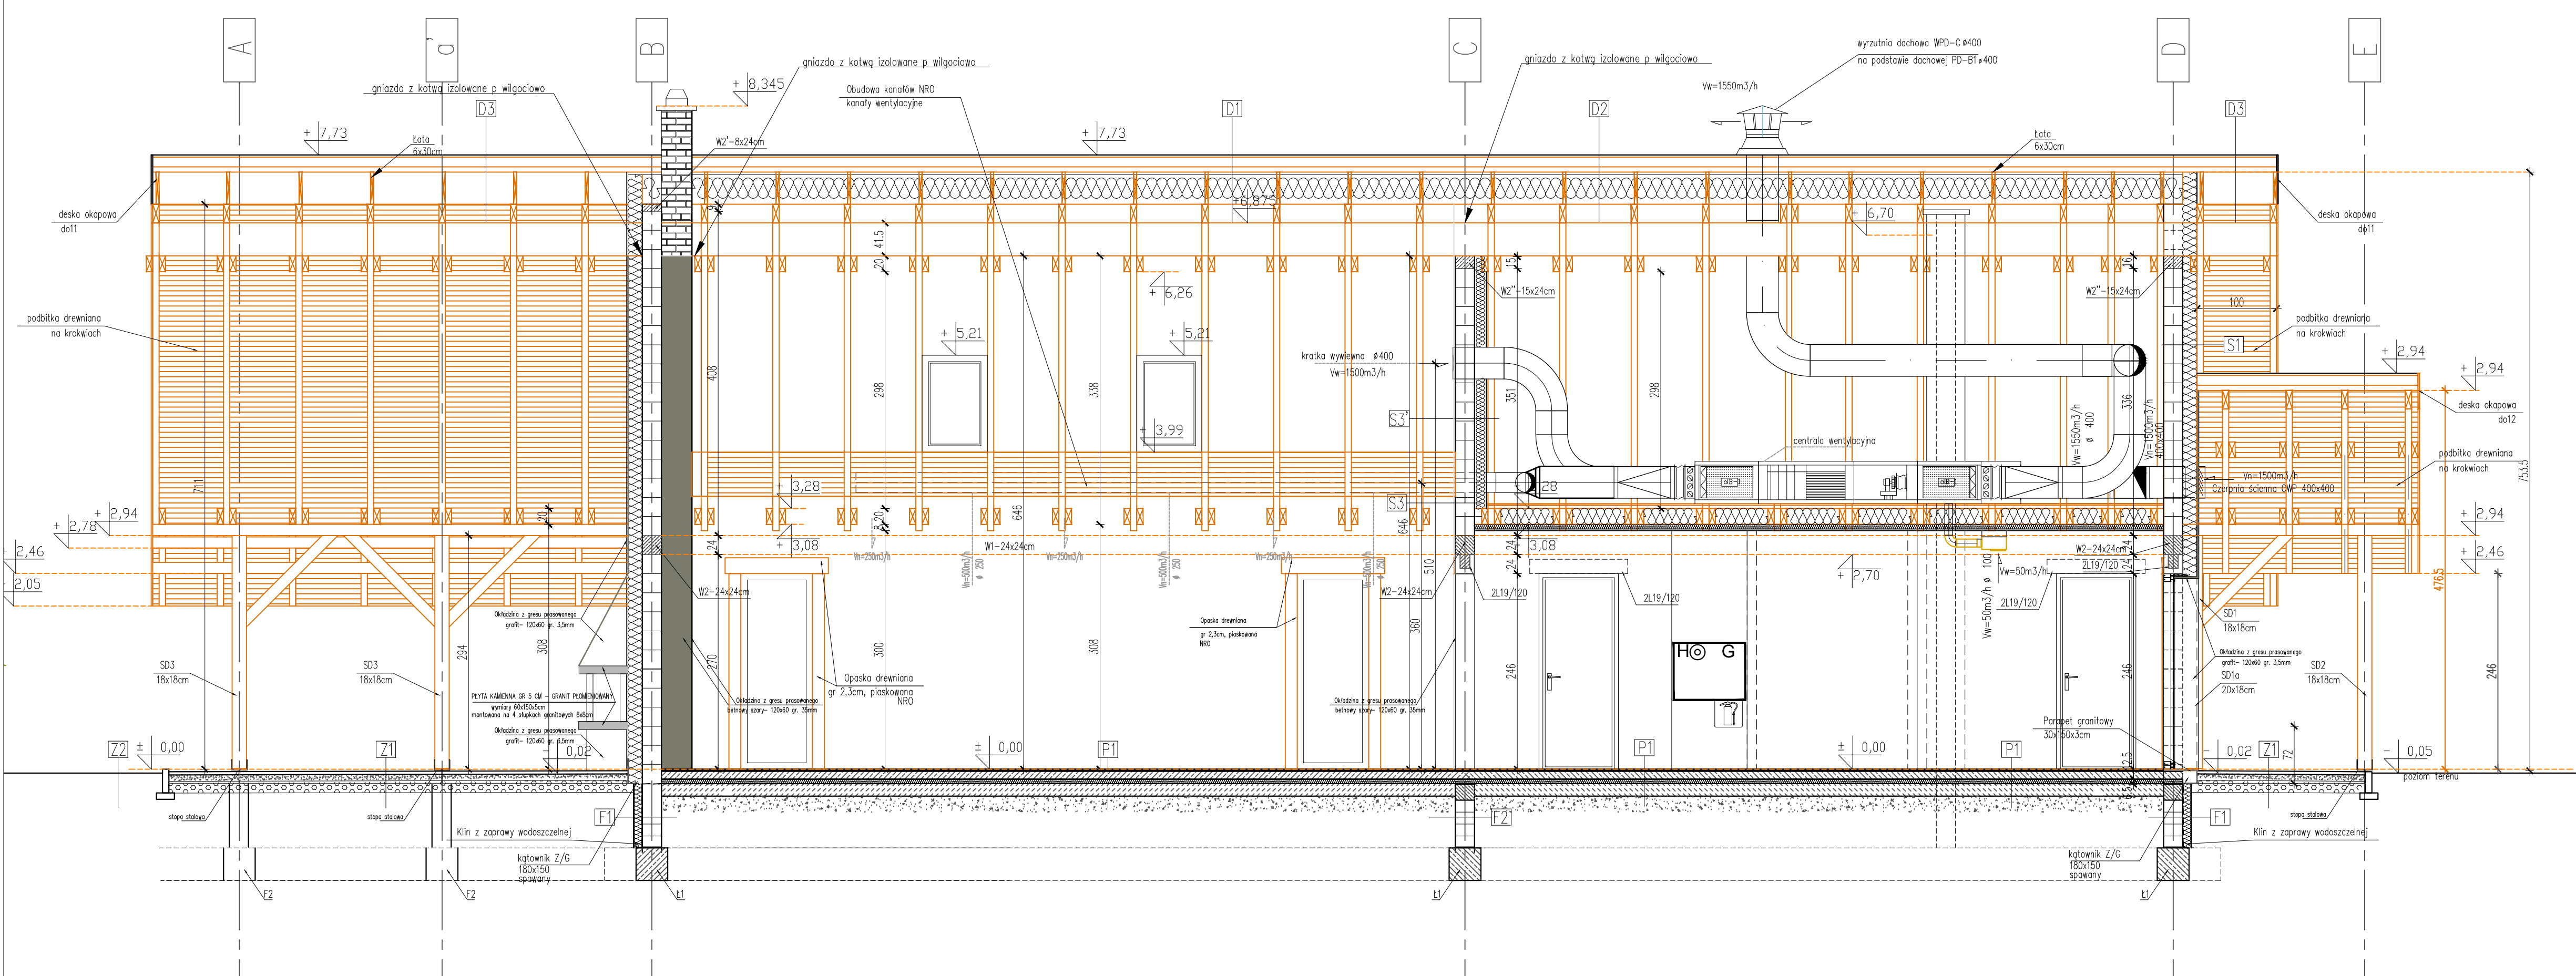

przekrój A-A

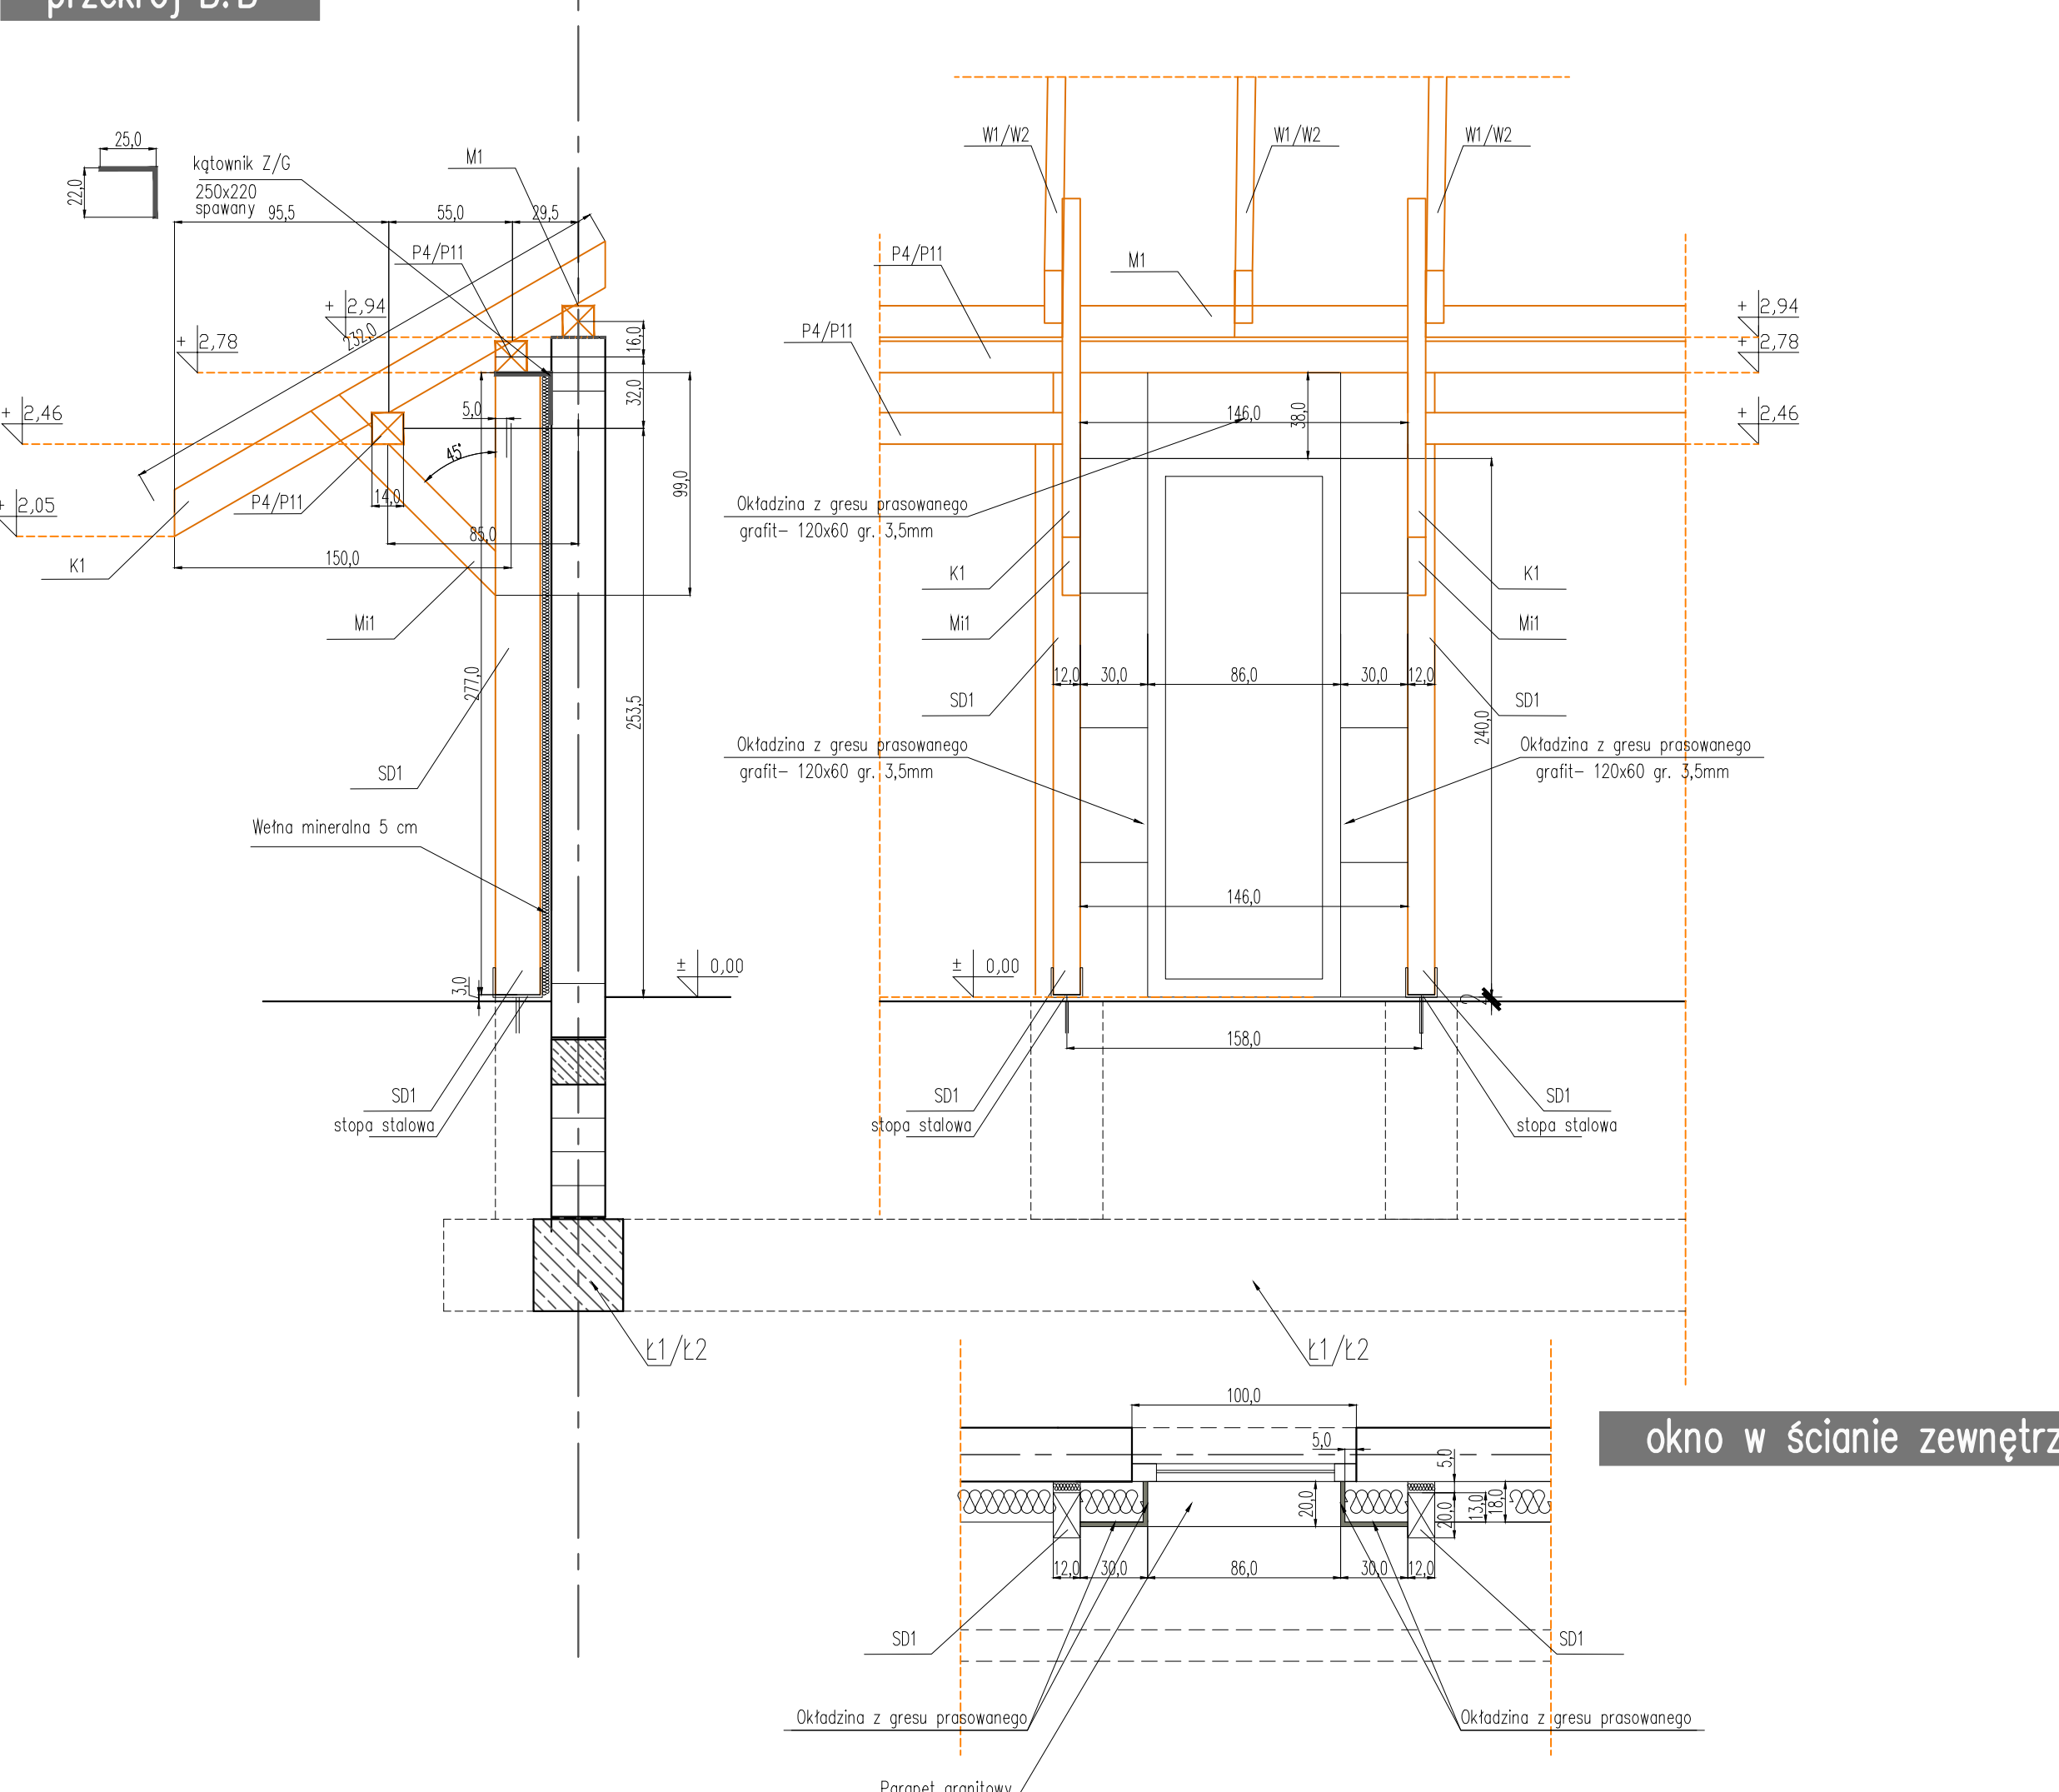

okno w ścianie zewnętrznej

UWAGI	
Prace autorskie, niemożna ich kopiować, rozpowszechniać, udostępniać, w tym w formie elektronicznej, bez zgody autora. Wszelkie prawa zastrzeżone.