


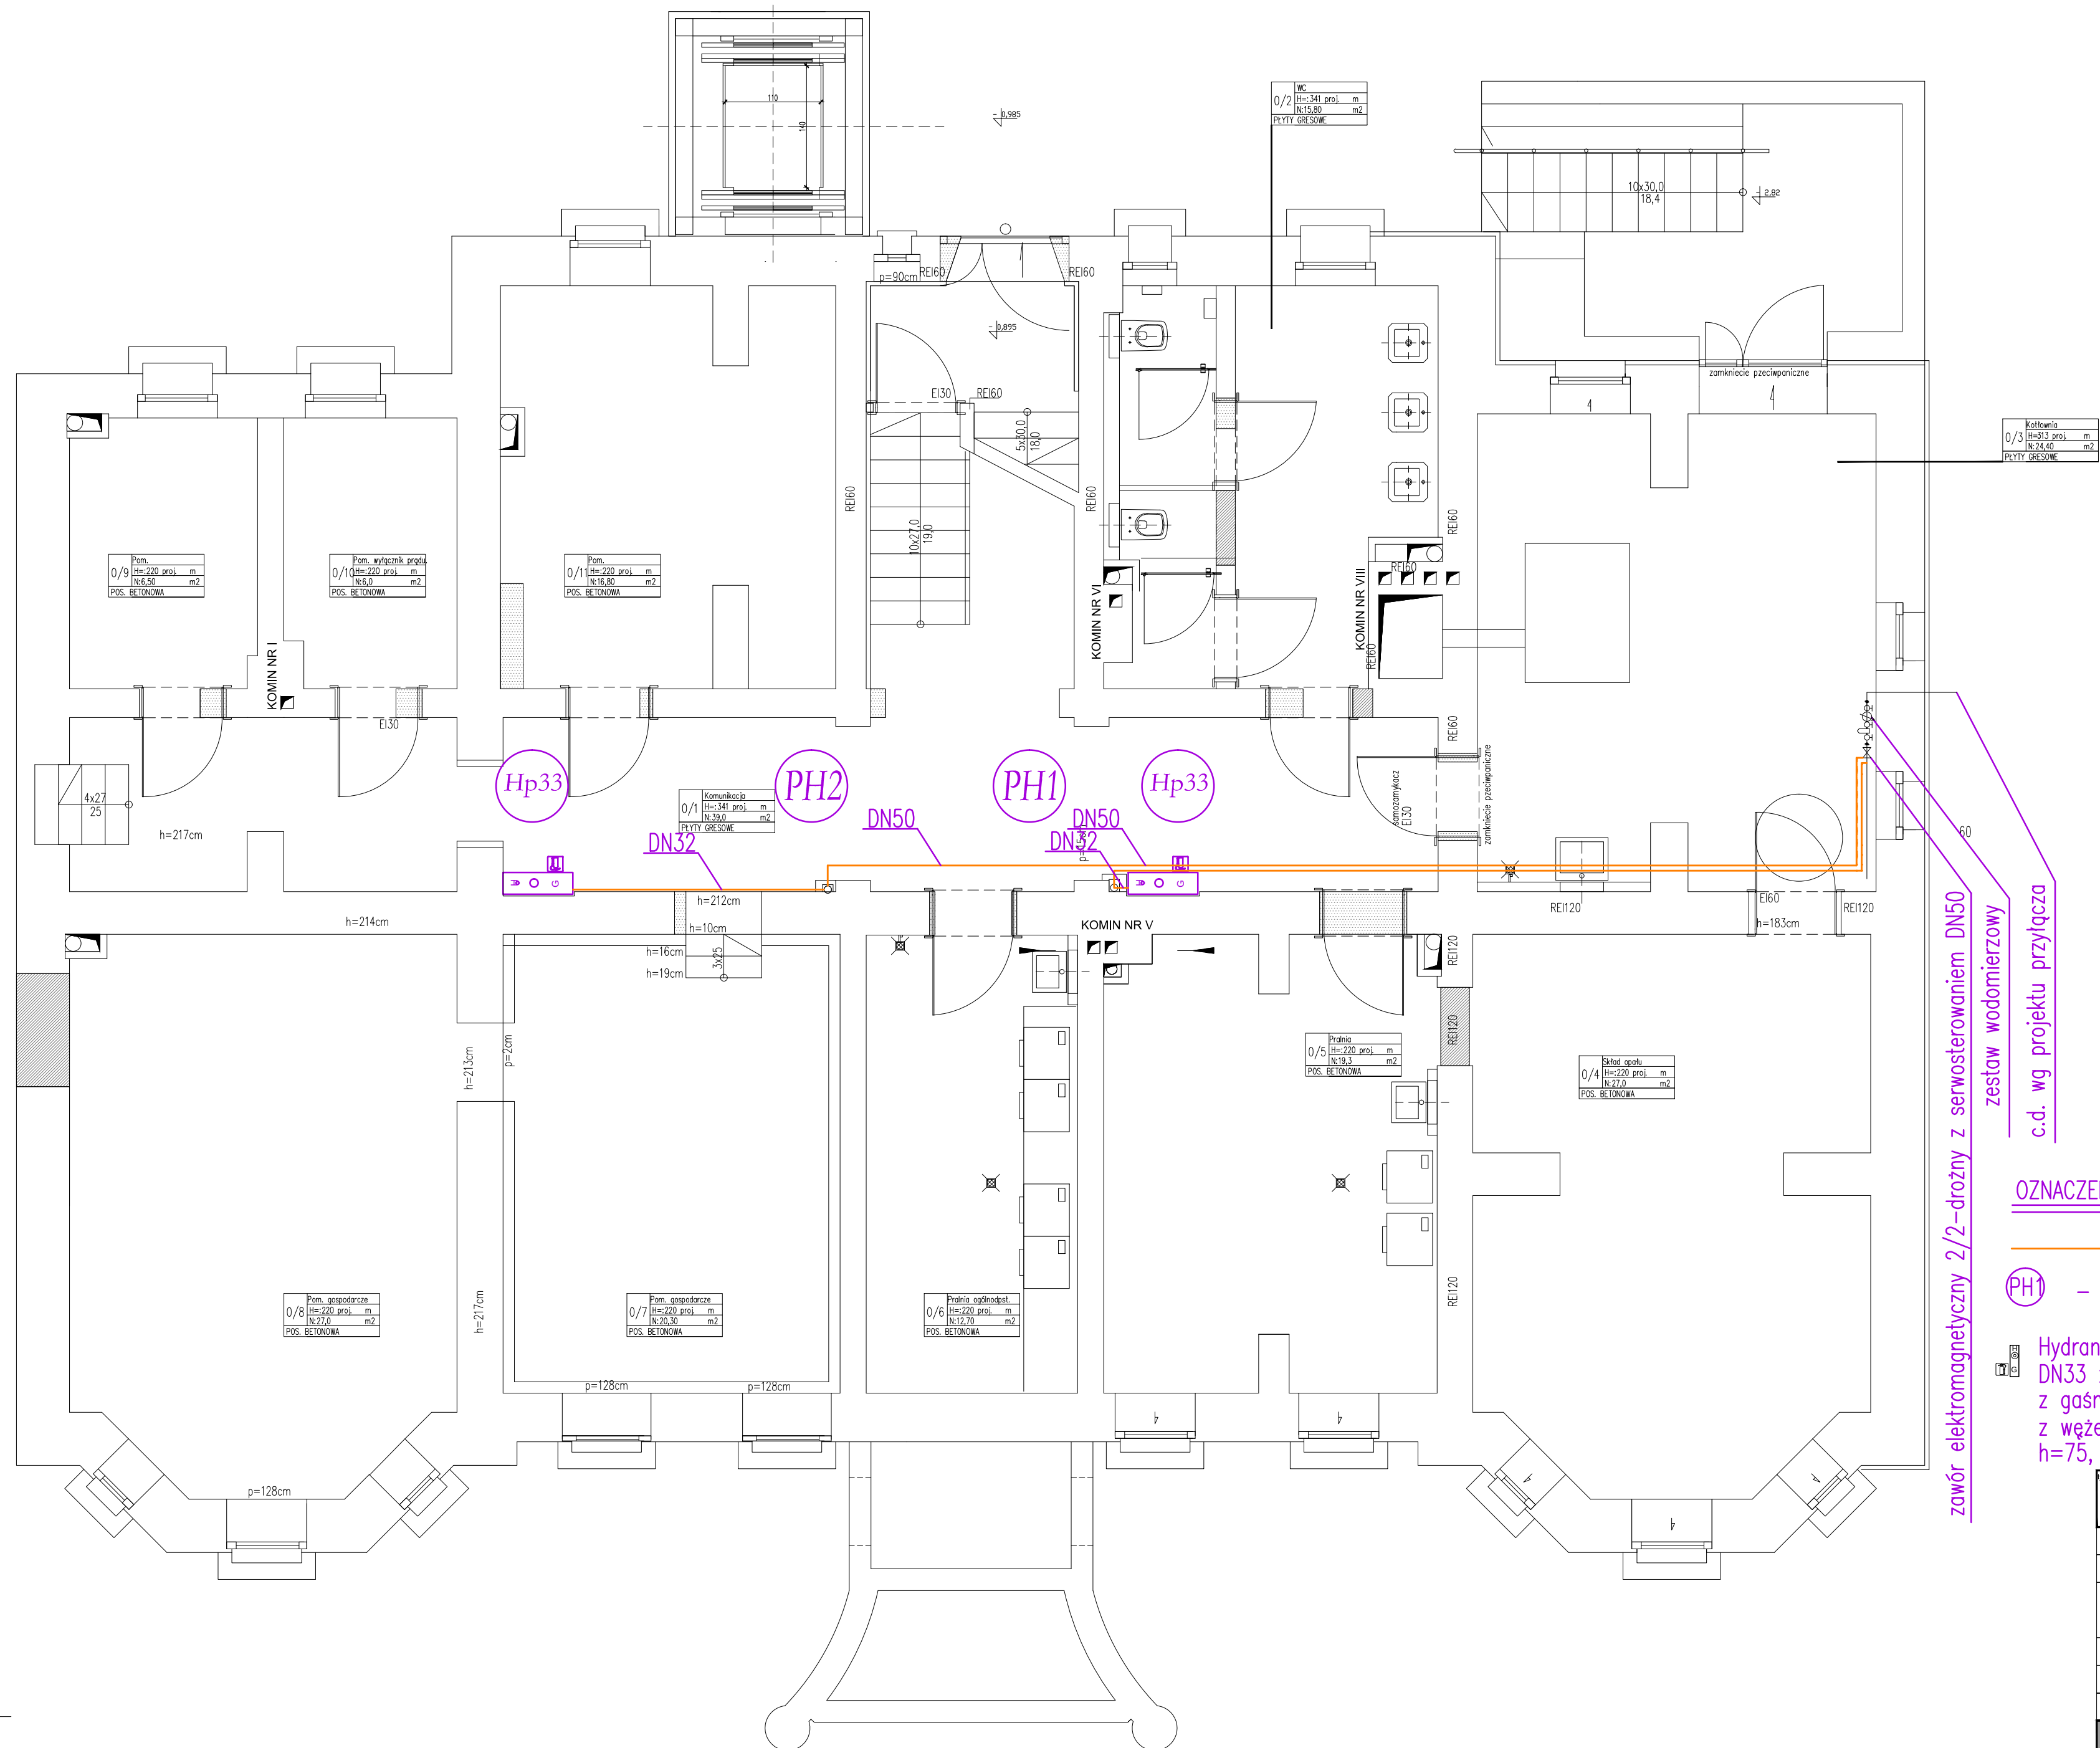

zawór elektromagnetyczny 2/2-drożny z serwowsterowaniem DN50

OZNACZENIA

INSTALACJA P.POŻ.

(PH1) – NR PIONU INSTALACJI P.POŻ.

Hydrant wewnętrzny SUPRON 3
DN33 z prądownicą Ø33
z gaśnicą z proszkiem 4kg
z węzłem pólstywnym Ø33 dł. 30mb
h=75, s=105, gł=25cm

Instalacja hydrauliczna i wentylacyjna		
INSTALACJA HYDRAWNTOWA RZUT KONDYGNACJI "1" PIWNICA PRZEBUDOWA I ROZBUDOWA BUDYNKU		
inwestor:	BURMISTRZ GMINY SŁAWA RYNEK 17, 59-330 SŁAWA	
adres budowy:	Sławno, ul. Jena Pawła 17	
Działka nr	225/8, 225/7, Sławno, Miasto 02104-4, obręb 2.0002	
obiekt:	PRZEBUDOWA I ROZBUDOWA ISTNIEJĄCEGO BUDYNKU ZABYTKOWEGO I ZMIANA JEJGO FUNKCJI NA BUDYNEK O CHARAKTERZE TURYSTYCZNO - KULTURALNO - EDUKACYJNY WRAZ Z PEŁNĄ INFRASTRUKTURĄ TECHNICZNĄ I ZAGOSPOD. TERENU	
projekt:	SANTANA	
autor:	mgr inż. Maciej Kurant	
opracowanie:	nr uprawnień: podpis 351/00/D.UW	
opracowanie:	nr uprawnień: podpis 347/00/D.UW	
opracowanie:	nr uprawnień: podpis 347/00/D.UW	
mgr inż. Maciej Grondziel		
stadum:	nr rysunku	data: Wrocław, skazo:
PB	SCIN_2015_S-AH1	lipiec 2015 roku 1:50
JS ARCHITEKCI		zmianna
ul. Bródzka 10, 50-000 Wrocław, tel./fax 71 381 81 51, 442 502 302 485		

