


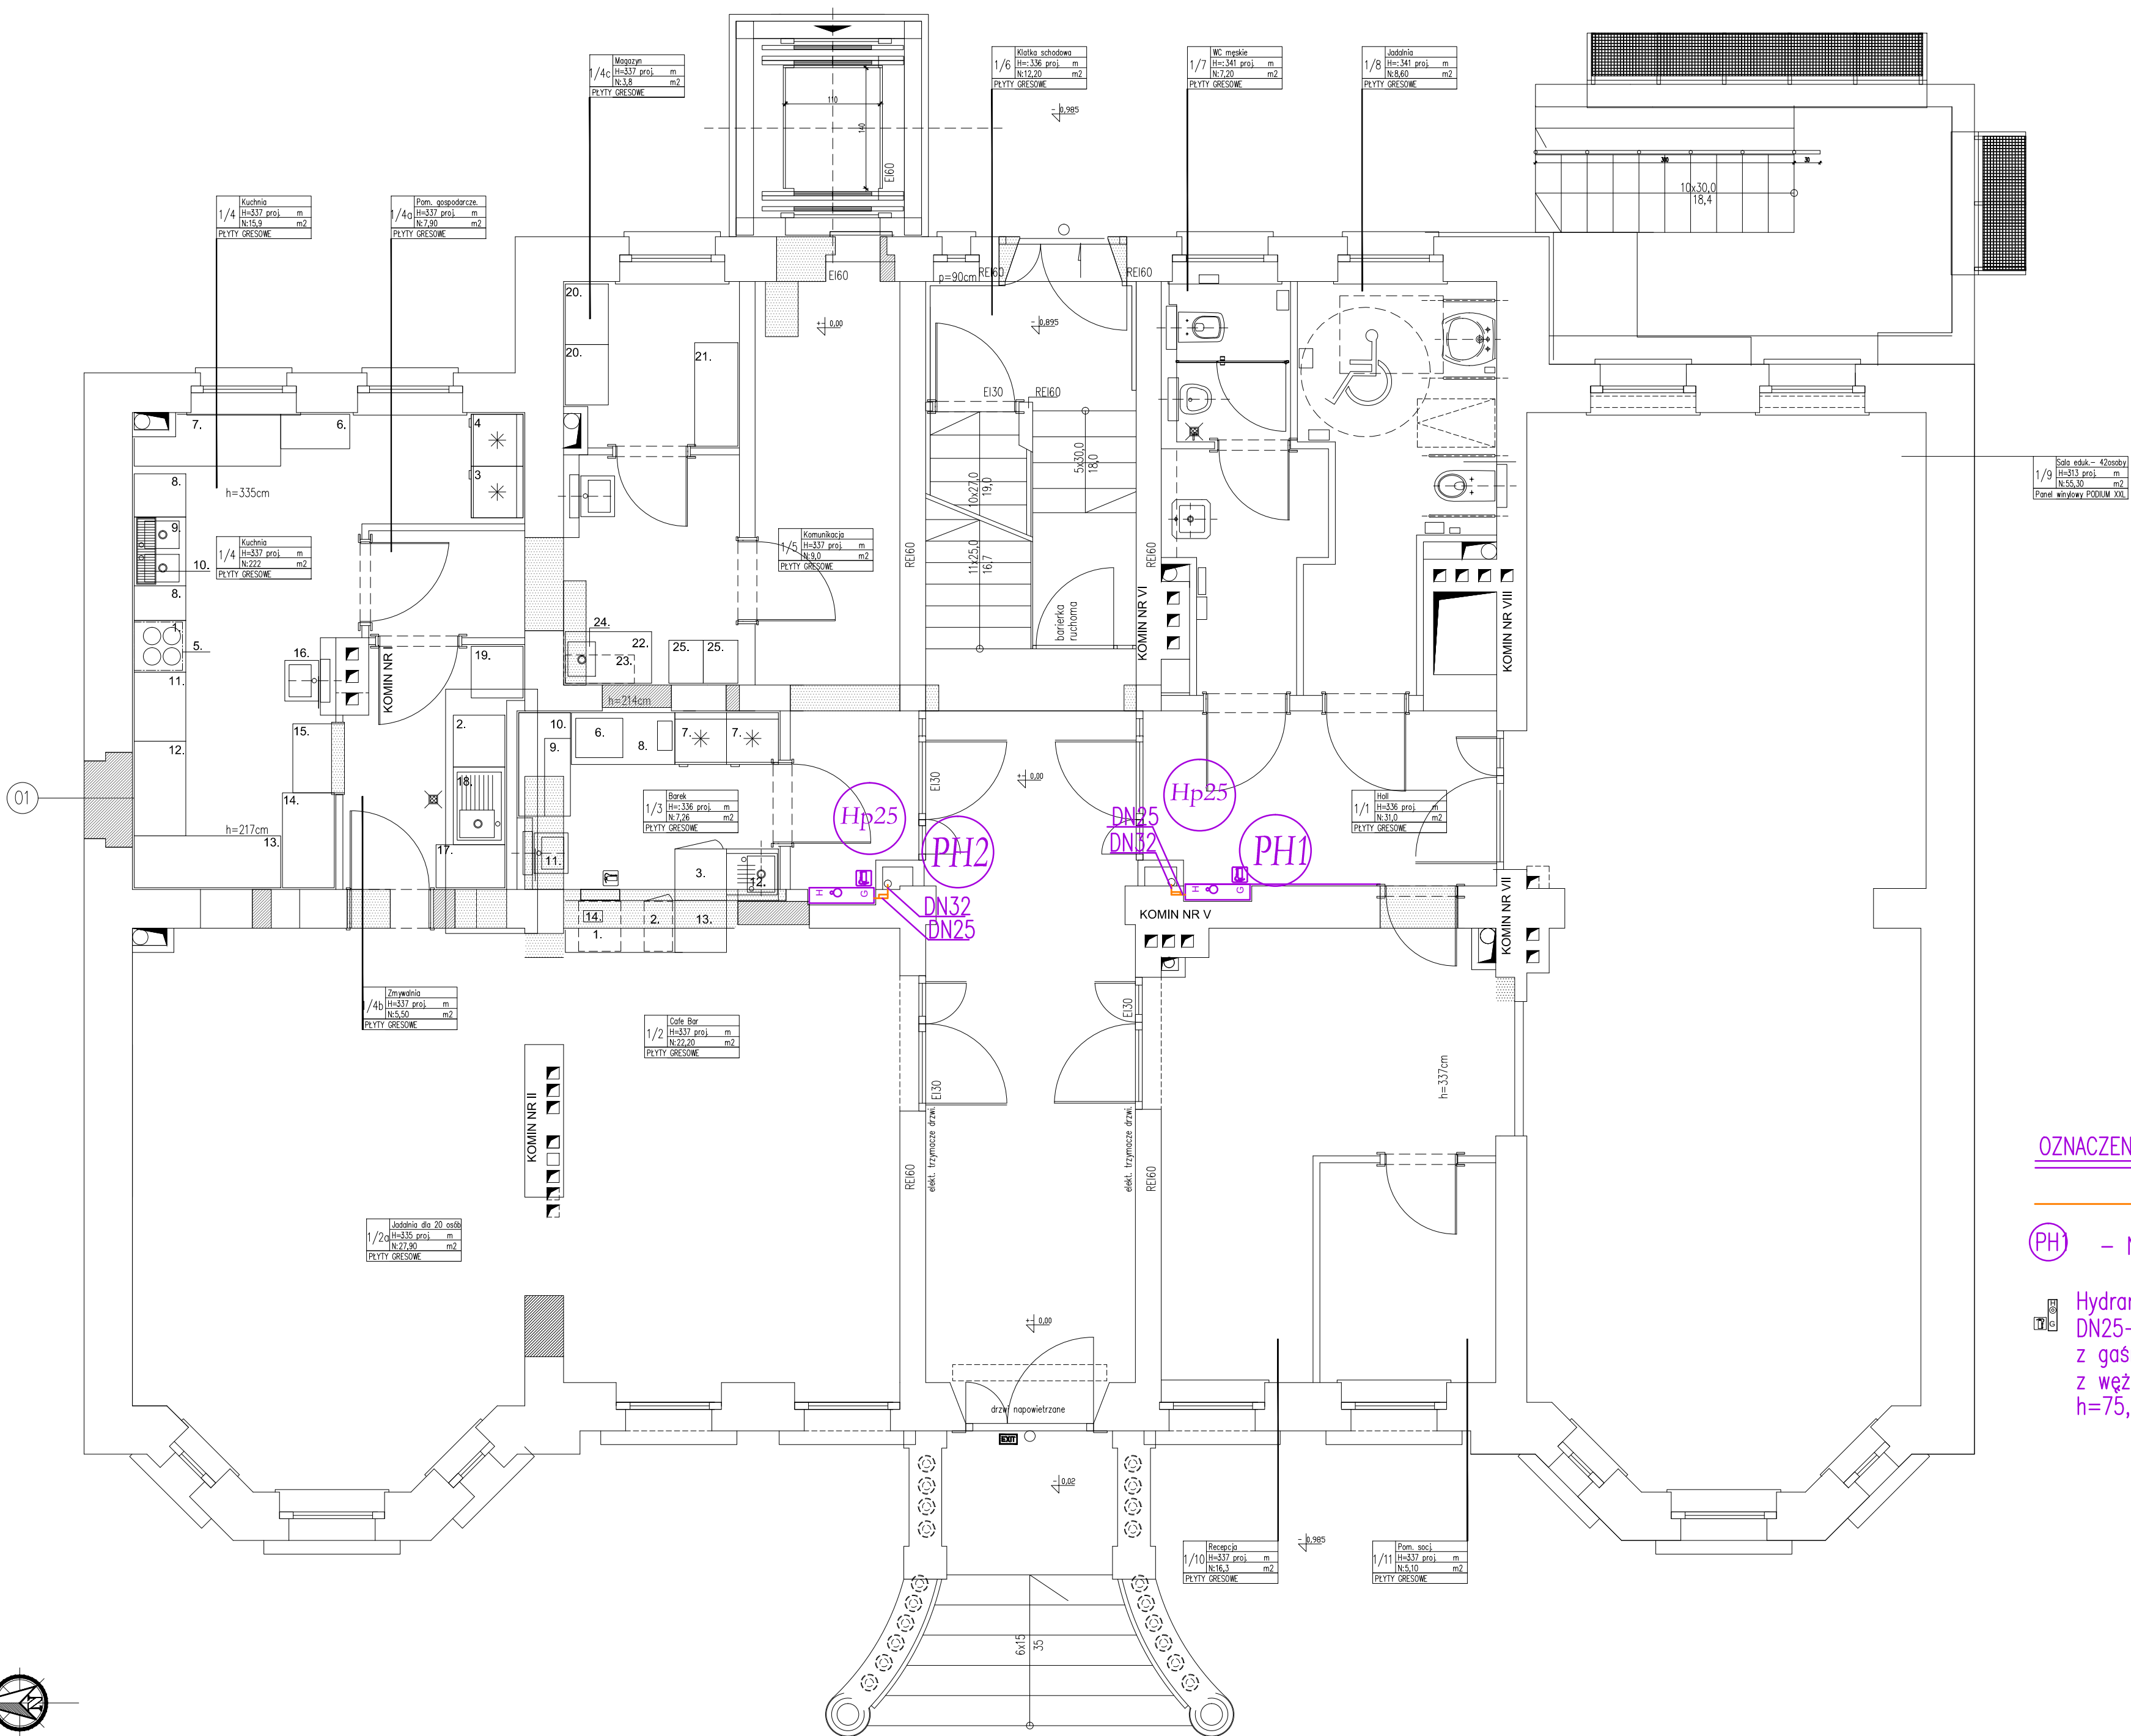

OZNACZENIA

INSTALACJA P.POŻ.

(PH) – NR PIONU INSTALACJI P.POŻ.

Hydrant wewnętrzny SUPRON 3
DN25–FIT z prądownicą Ø25
z gaśnicą z proszkiem 4kg
z węzłem półsztywnym Ø25 dł. 30mb
h=75, s=100, gł=18cm

tytuł rysunku: INSTALACJA HYDRANTOWA RZUT KONDYGNACJI "1" PARTER PRZEBUDOWA I ROZBUDOWA BUDYNKU			
inwestor:	BURMISTRZ GMINY ŚCINAWA RYNEK 17, 59–330 ŚCINAWA		
adres budowy:	Ścinawa, ul. Jana Pawła II 17 Działki nr 225/8, 225/7, Ścinawa Miasta 021104_4, obręb 2.0002		
zadanie:	PRZEBUDOWA I ROZBUDOWA ISTNIEJĄCEGO BUDYNKU ZABYTKOWEGO I ZMIANA JEGO FUNKCJI NA BUDYNEK O CHARAKTERZE TURYSTYCZNO – KULTURALNO – EDUKACYJNYM WRAZ Z PEŁNĄ INFRASTRUKTURĄ TECHNICZNĄ I ZAGOSPOD. TERENU		
branża:	SAWIRWA	nr uprawnień:	projekt: 351/00/DUW * architekt technika architekt
projektant:	mgr inż. Maciej Kurant	nr uprawnień:	podpis: 347/00/DUW * architekt technika architekt
sprawdza:	mgr inż. Karol Grondziel	data:	Wróclaw, lipiec 2015 roku
studium:	nr rysunku:	data:	1:50
PB	SCIN_2015_S-AH2	data:	Wróclaw, lipiec 2015 roku
JS ARCHITEKCI ul. Borsaghi 15 lok. 23-25, 50–350 Wrocław tel./fax 71 387 81 51, +48 502 352 485 kontakt@jarchitekci.pl, www.jarchitekci.pl			