


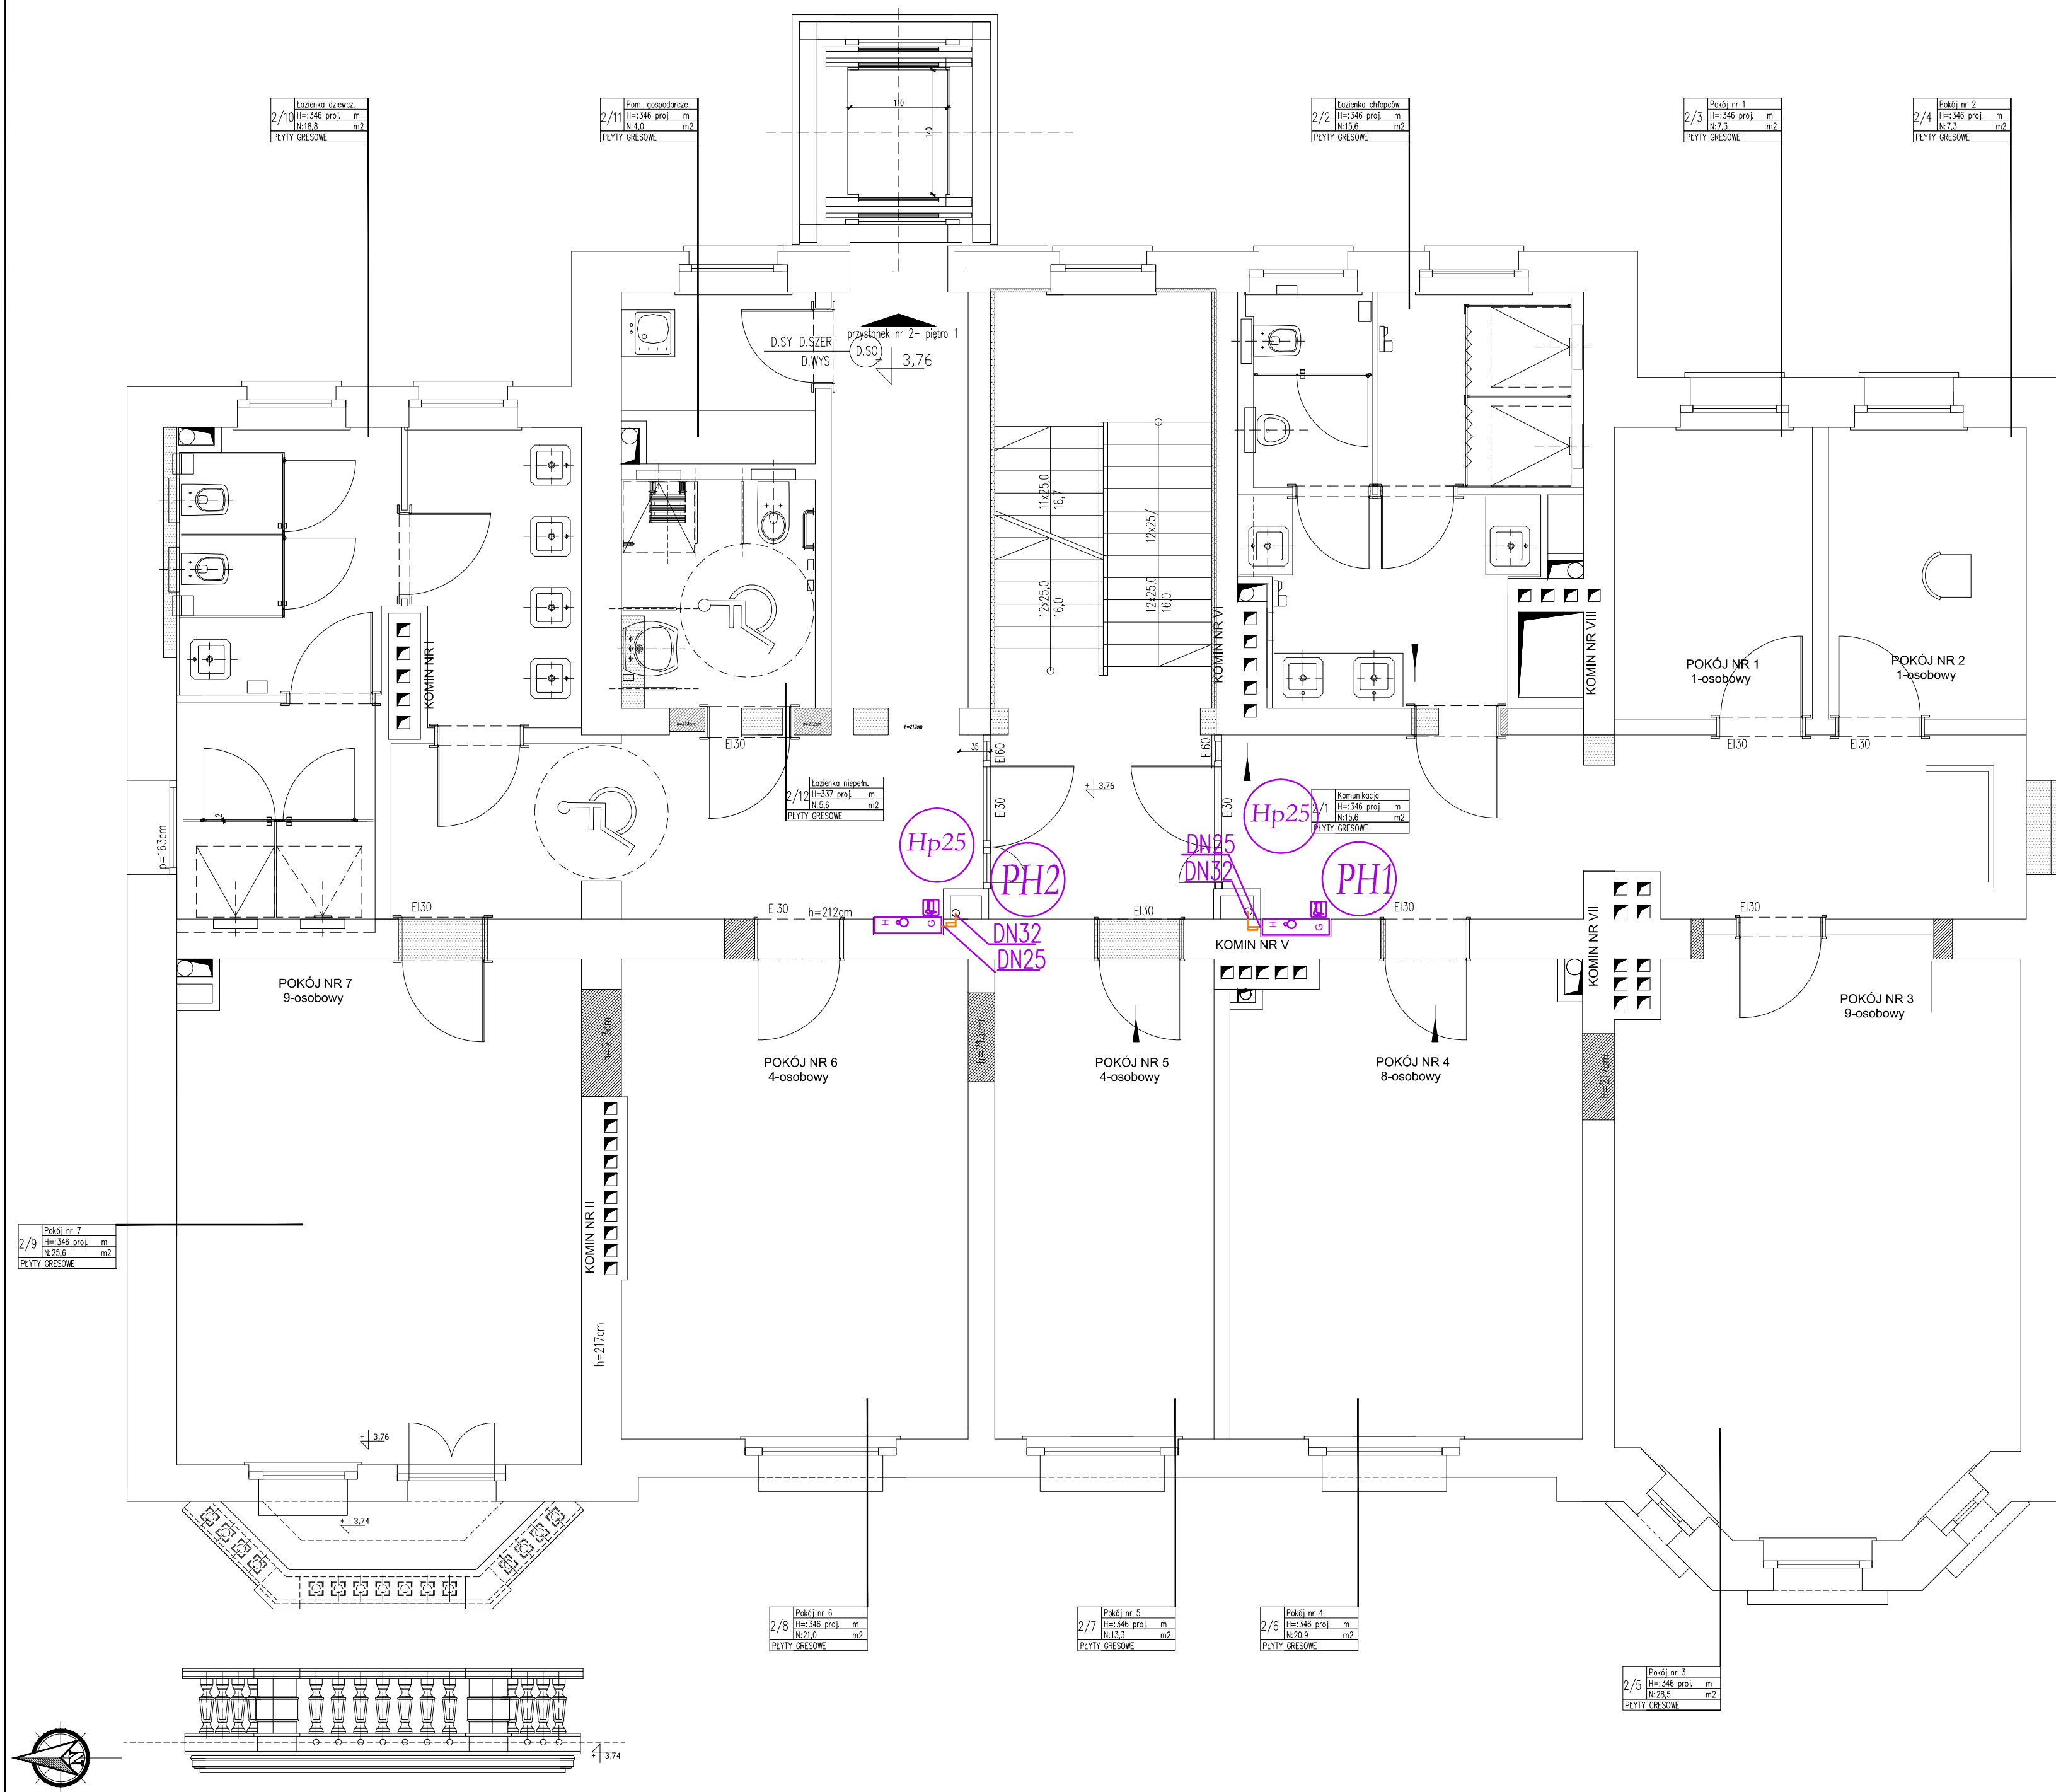

OZNACZENIA

INSTALACJA P.POŻ.

(PH1) – NR PIONU INSTALACJI P.POŻ.

Hydrant wewnętrzny SUPRON 3
DN25-FIT z prądownicą $\varnothing 25$
z gaśnicą z proszkiem 4kg
z węzłem półsztywnym $\varnothing 25$ dł. 30mb
h=75, s=100, qt=18cm

tytuł rysunku:	
INSTALACJA HYDRANTOWA RZUT KONDYGNACJI "+2" PIŃTRO 1 PRZEBUĐOWA I ROZBUDOWA BUDYNKU	
inwestor:	BURMISTRZ GMINY SÓNAWA RYNEK 17, 59-330 SÓNAWA
adres budowy:	Sóńawa, ul. Jóna Pawła 11 7
Dziółki nr 225/8 , 225/7, SÓńawa Miasto 021104_4, obręb 2.0002	
cobit:	
PRZEBUĐOWA I ROZBUDOWA ISTNIACEGO BUDYNKU ZABYTEKOWEGO I ZMIANA JEJ FUNKCJA NA BUDYNEK O CHARAKTERZE TURYSTYCZNO - KULTURALNO - EDUKACYJNYM WRAZ Z PEŁNIĄ INFRASTRUKTURA TECHNICZNA I ZAGRODZI TERENU	
brosza: SÓNÁWA projektant mgr inż. Maciej Grondziel	nr sprotawienia: podpis: 351/00/DW o wydatkach i kosztach
sprotawienie:	nr sprotawienia: podpis: 347/00/DW o wydatkach i kosztach
stosunek: nr rysunku:	data: Wrocław, SÓńawa 25 stycznia 2015 roku
PB SCIN_2015_S-AH3	skala: 1:50
JS ARCHITEKTURA	
ul. Dąbrowskiego 16, 59-300 SÓńawa tel./fax 71 387 61 51; e-mail 502 352 485	
zmienna:	