


PROJEKT ZAGOSPODAROWANIA TERENU

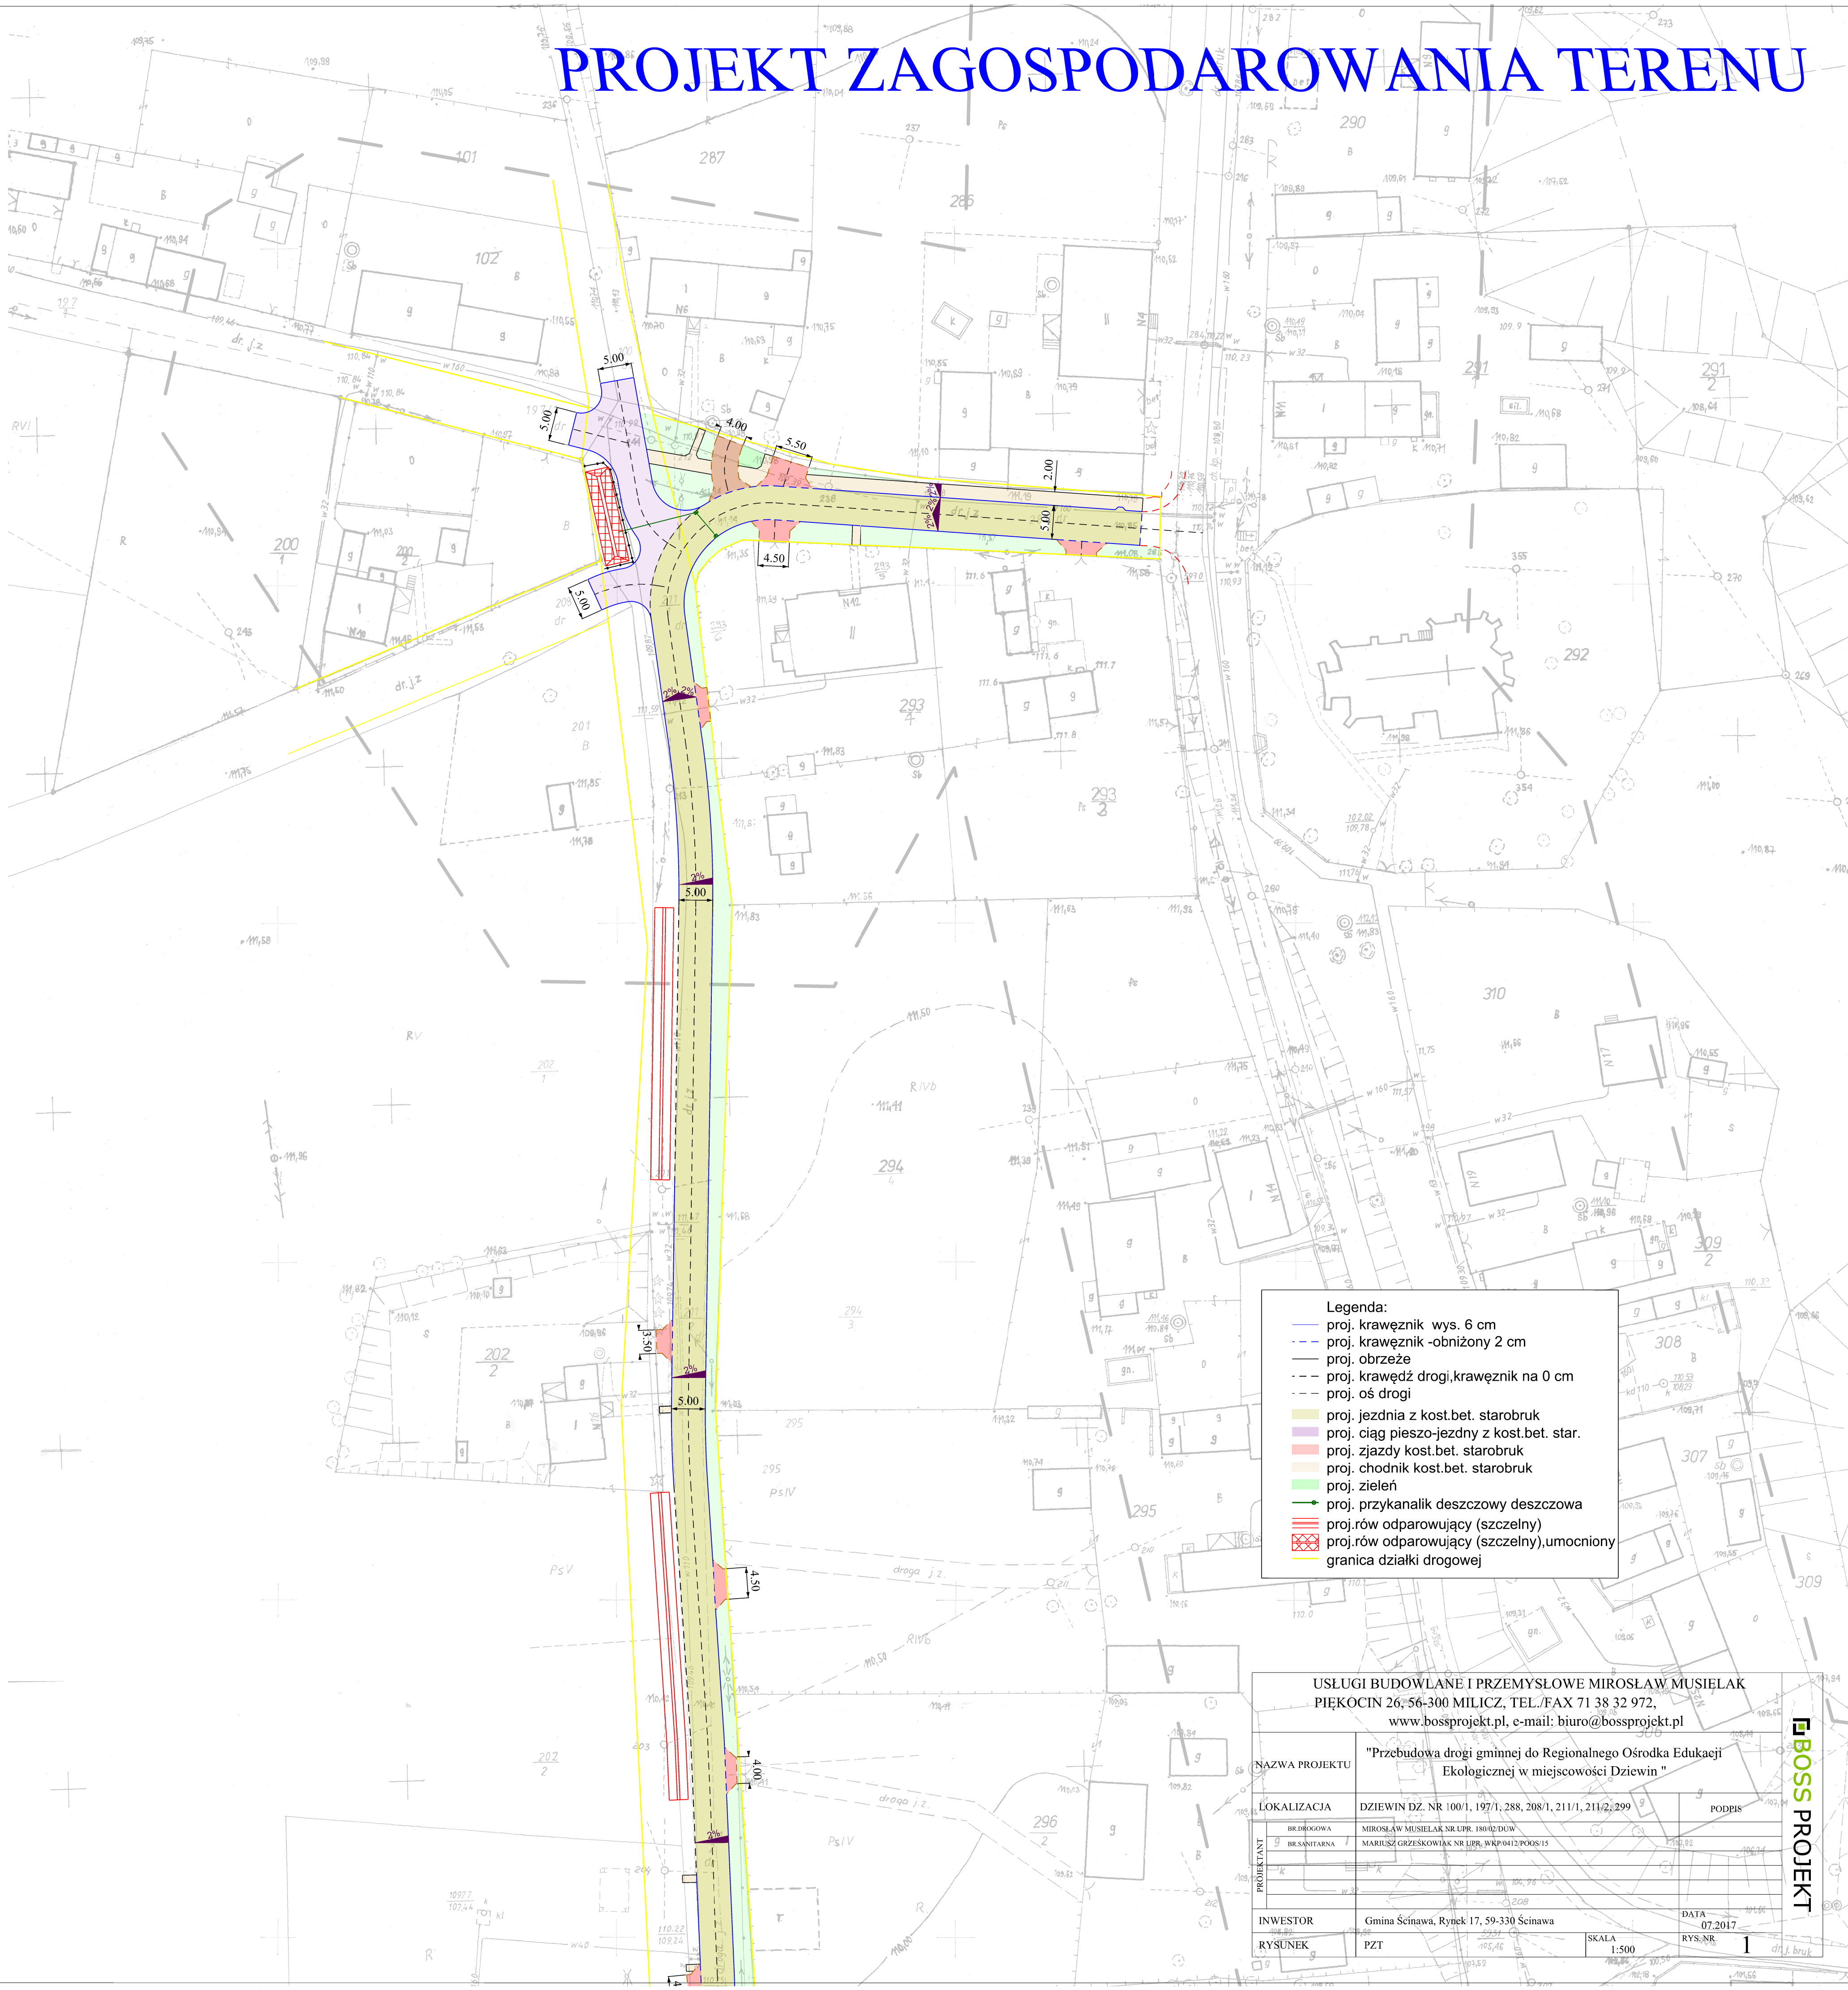

- Legenda:
- proj. krawężnik wys. 6 cm
 - proj. krawężnik -obniżony 2 cm
 - proj. obrzeże
 - proj. krawędź drogi,krawężnik na 0 cm
 - proj. oś drogi
 - proj. jezdnia z kost.bet. starobruk
 - proj. ciąg pieszo-jezdny z kost.bet. star.
 - proj. zjazdu kost.bet. starobruk
 - proj. chodnik kost.bet. starobruk
 - proj. zieleni
 - proj. przykanalik deszczowy deszczowa
 - proj.rów odprowadzający (szczelny)
 - proj.rów odprowadzający (uszczelniony),umocniony
 - granica działki drogowej

USŁUGI BUDOWLANE I PRZEMYSŁOWE MIROSŁAW MUSIELAK PIĘKOCIN 26; 56-300 MILICZ, TEL./FAX 71 38 32 972, www.bosspojekt.pl, e-mail: biuro@bosspojekt.pl			
NAZWA PROJEKTU		"Przebudowa drogi gminnej do Regionalnego Ośrodka Edukacji Ekologicznej w miejscowości Dziewin "	
LOKALIZACJA		DZIEWIN DZ. NR 100/1, 197/1, 288, 208/1, 211/1, 211/2, 299	
PROJEKTANT		PODEIS	
BR.DROGOWA		MIROSŁAW MUSIELAK NR UPR. 18042/DOW	
BR.SANTARNA		MARIUSZ GRZESKOWIAK NR UPR. WKP0412/POOS/15	
INWESTOR		Gmina Ścinawa, Rynek 17, 59-330 Ścinawa	
RYSUNEK		PZT	
SKALA		RYS./NR	
1:500		1	