

PROFIL PODŁUŻNY

NIWELETY JEZDNI

SKALA 1:50:500

ODCINEK A-B

LEGENDA:

- IST. TEREN
- PROJ. NIWELETA JEZDNI
- PROJ. WPŁUST DESZCZOWY LEWY
- PROJ. WPŁUST DESZCZOWY PRAWY

Wp5L


Wp10P



USŁUGI BUDOWLANE I PRZEMYSŁOWE MIROSŁAW MUSIELAK PIĘKOCIN 26, 56-300 MILICZ, TEL./FAX 71 38 32 972, www.bossprojekt.pl, e-mail: biuro@bossprojekt.pl	
NAZWA PROJEKTU	"Przebudowa drogi gminnej do Regionalnego Ośrodka Edukacji Ekologicznej w miejscowości Dzięwin "
LOKALIZACJA	DZIEWIN DZ. NR 100/1, 197/1, 288, 208/1, 211/1, 211/2, 299
	MIROSŁAW MUSIELAK NR UP. 18002 DUW
PROJEKTANT	
INWESTOR	
RYSUNEK	Gmnia Ścinawa, Rynek 17, 59-330 Ścinawa
	PROFIL PODŁUŻNY NIWELETY JEZDNI A-B
DATA 06.2016	
RYS. NR 6	

Koniec projektowanego odcinka A-B

B

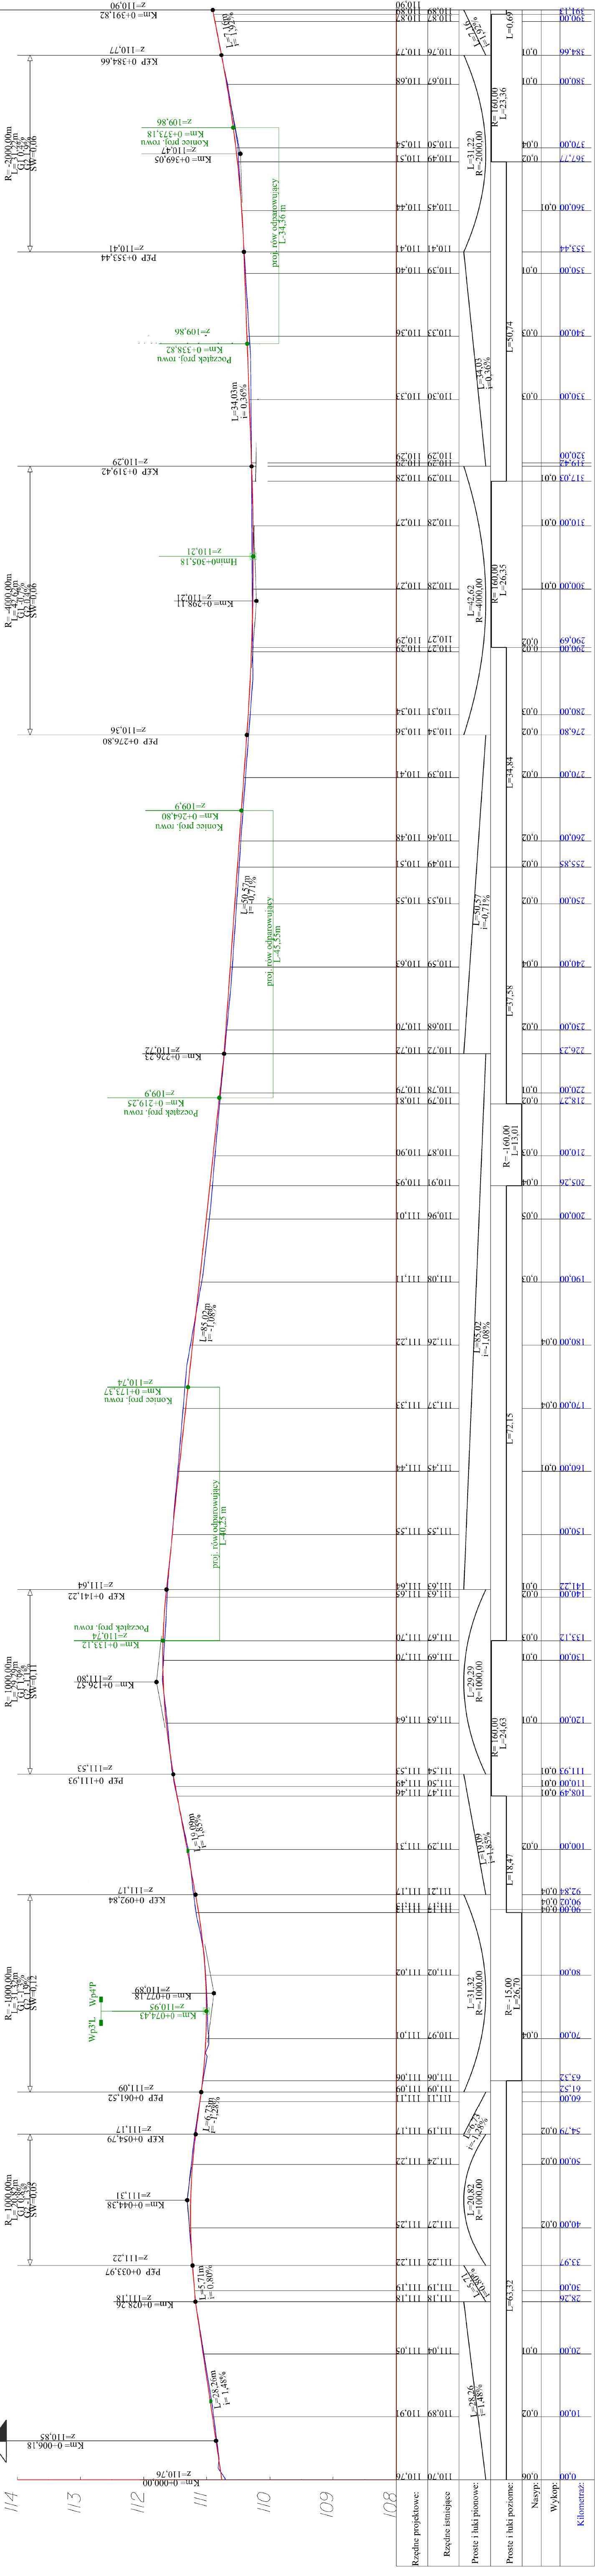

Początek projektowanego odcinka A-B

A