


Jastrzębia

Teren PKP

Rzeka Jastrzębia

Teren PKP

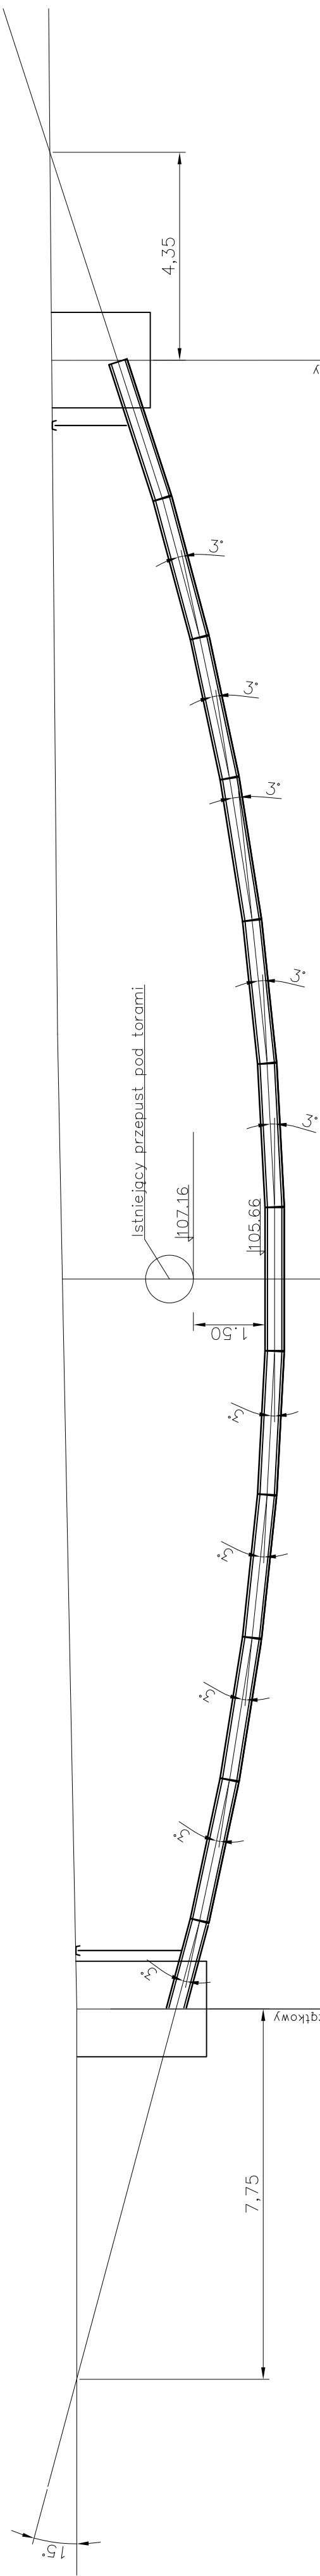

KIERUNEK WIERCENIA

Spadek

Długość żerdzi wiertniczej


0.26%	1.90 m	0.20%	3 m	0.15%	3 m	0.11%	3 m	0.05%	3 m	0.00%	3 m	0.05%	3 m	0.11%	3 m	0.15%	3 m	0.20%	3 m	0.26%	3 m
-------	--------	-------	-----	-------	-----	-------	-----	-------	-----	-------	-----	-------	-----	-------	-----	-------	-----	-------	-----	-------	-----

110.12	108.74	107.80	107.03	106.40	105.93	105.62	105.46	105.46	109.90	15.30	34.50

Gazociąg PE 100 SDR 17 De 250/Rura ochronna PE 100 SDR 17 De 400

7

8

INWESTYCJA:
BUDOWA GAZOCIĄGU PODWYŻSZONEGO CIŚNIENIA O ŚR. De250 mm
NA TRASIE ŚCINAWA – PROCHOWICE

INWESTOR:
ZLECENIODAWCA: GMINA ŚCINAWA
UL. RYNEK 17.
59–330 ŚCINAWA

PRACOWNIA PROJEKTOWA:

Pracownia Projektowa
KAPROFIT
WIERCENIE KURANT

IMIE I NAZWISKO:
PROJEKTANT:
mgr inż. MACIEJ KURANT

NR UPRAWNIENI:
351/00/DUW

PODPIS:

INST. SANITARNE

STADIUM:

DATA:

SKALA:

NUMER RYS.:

OPERAT
WODNOPRAWNY

2017-01

1:100

2

NAZWA RYSUNKU:
SCHEMAT PRZEJŚCIA POD CIEKIEM JASTRZĘBIA

RYSUNEK INŻEJ SZY STANOWI WSKAZÓSKA "PRACOWNIA PROJEKTOWA PROFIT MACIEJ KURANT" NIE
WZGLĘDNIEJ PISZĄCEJ ZGODY "PRACOWNIA PROJEKTOWA PROFIT MACIEJ KURANT"