


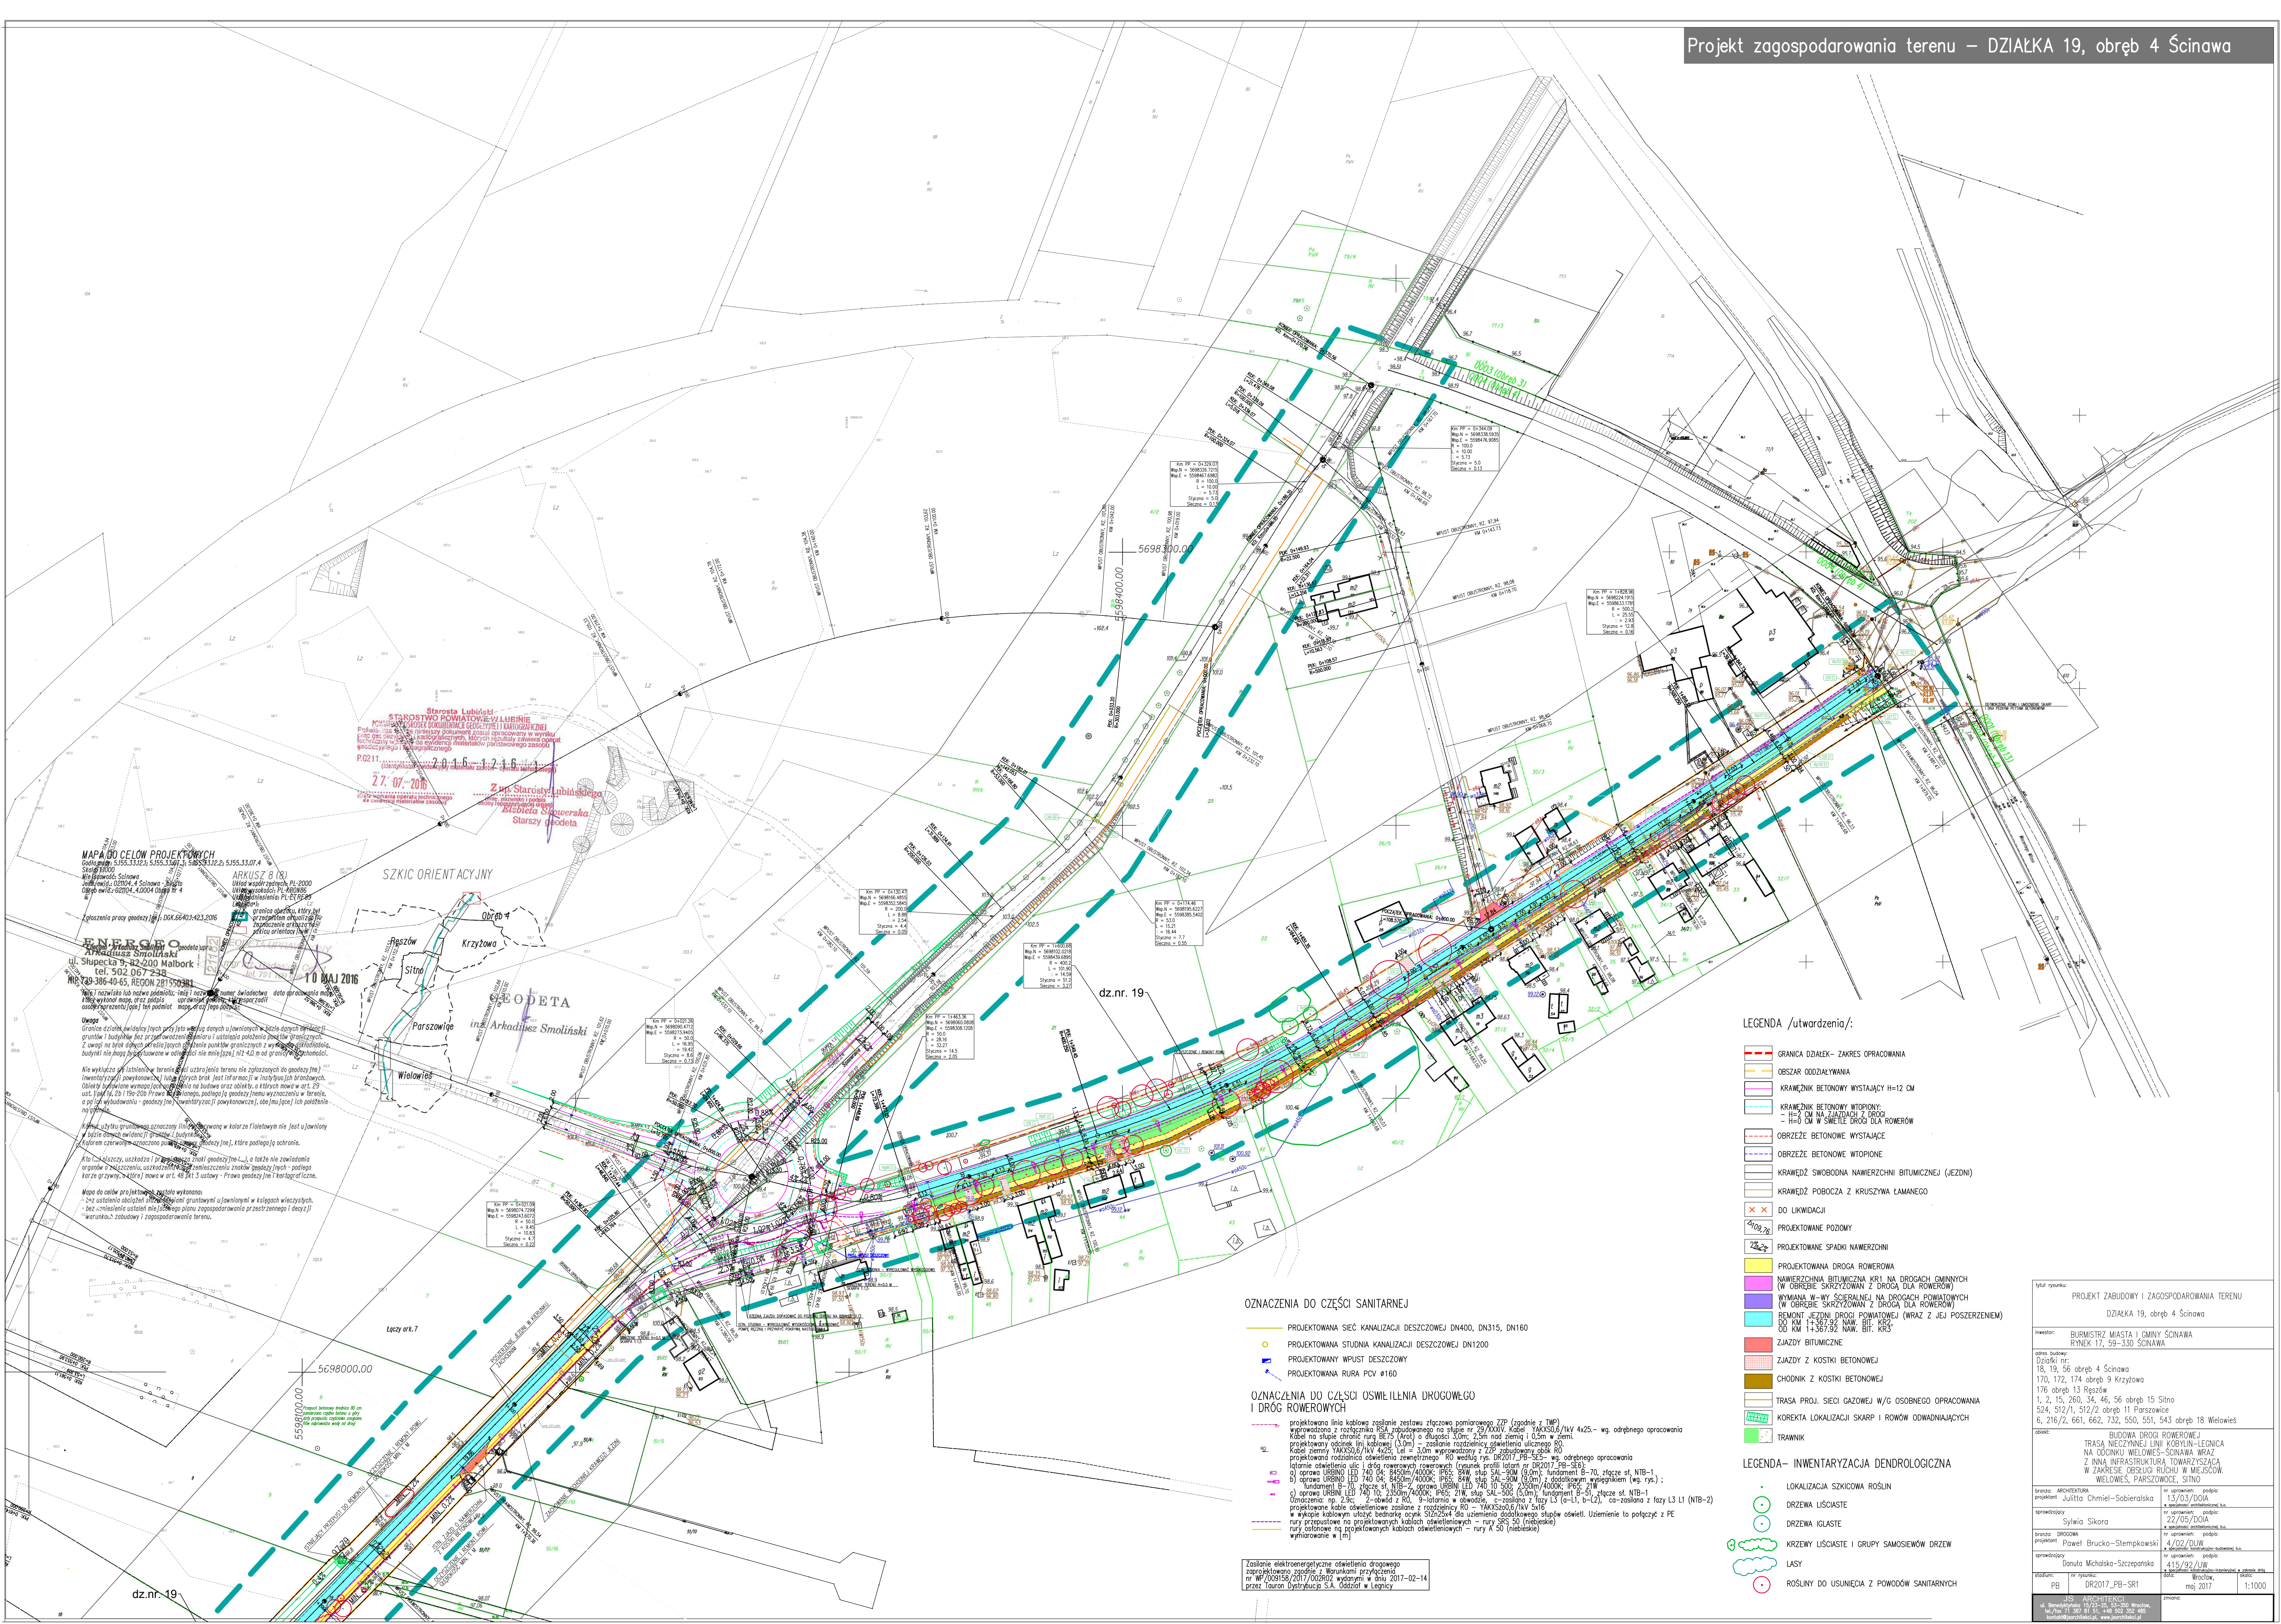

OZNACZENIA DO CZĘŚCI SANITARNEJ

- PROJEKTOWANA SIĘĆ KANALIZACJI DESZCZOWEJ DN400, DN315, DN160
- PROJEKTOWANA STUDNIA KANALIZACJI DESZCZOWEJ DN1200
- PROJEKTOWANY WPUST DESZCZOWY
- ↘ PROJEKTOWANA RURA PCV Ø160

OZNACZENIA DO CZĘŚCI OSWIEŚLENIA DROGOWEGO

- [illegible]

Zasilanie elektroenergetyczne oświetlenia drogowego zaprojektowano zgodnie z Warunkami przyłączenia nr WF/009158/2017/002R02 wydanymi w dniu 2017-02-14 przez Tauron Dystrybucja S.A. Oddział w Legnicy

LEGENDA /utwardzenia/:

- | | |
|--|---|
| | GRANICA DZIAŁEK - ZAKRES OPRAWIANIA |
| | OBZARZ ODZALAYWYANIA |
| | KRAWĘDZ WYSTAJĄCY H=12 CM |
| | KRAWĘDZNIK BETONOWY WTOPIONY:
H=4 CM NA ZŁOŻU Z DROGÓW
H=0 CM W ŚWIETEL DROG DLA ROWÓW |
| | OBGRZEŻE BETONOWE WYSTAJĄCE |
| | OBGRZEŻE BETONOWE WTOPIONE |
| | KRAWĘDZ SWOBODNA NAWIERZCHNI BITUMICZNEJ (JEZDNI) |
| | KRAWĘDZ POBÓCZA Z KRUSZYWA ŁAMANEGO |
| | DO LIKWIDACJI |
| | PROJEKTOWANE POZOMY |
| | PROJEKTOWANE SPADKI NAWIERZCHNI |
| | PROJEKTOWANA DROGA ROWEROWA |
| | NAWIERZCHNIA BITUMICZNA KRZĄC NA DROGACH GWINYCH
(W OBRĘBIE SKRZYŻOWANIA Z DROGA DLA ROWERÓW) |
| | WYMIANA W-WY ŚCIEŻALNEJ NA DROGACH POWATOWYCH
(W OBRĘBIE SKRZYŻOWANIA Z DROGA DLA ROWERÓW) |
| | ŚCIEŻ. JEZDNI DROG POWATOWEJ (WRAZ Z JEJ POSZERZENIEM)
DO KM 14+97.92 NAW. BIT. KR.
DO KM 14+36.92 NAW. BIT. KR.S |
| | ZJAZDY BITUMICZNE |
| | ZJAZDY Z KOSTKI BETONOWEJ |
| | CHODNIK Z KOSTKI BETONOWEJ |
| | TRASA PROJ. SIECI GAZOWEJ W/G OSOBNEGO OPRAWIANIA |
| | KOREKTA LOKALIZACJI SKARP I ROWÓW ODWADNIAYĄCYCH |
| | TRAWNIK |

LEGENDA- INWENTARYZACJA DENDROLOGICZNA

- 2)  LOKALIZACJA SZKICOWA ROŚLIN
DRZEWIA LIŚCIASTE
DRZEWIA IGLASTE
KRZEWY LIŚCIASTE I GRUPY SAMOSIEWÓW DRZEW
LASY
ROŚLINY DO USUNIĘCIA Z POWODÓW SANITARNYCH

[illegible]